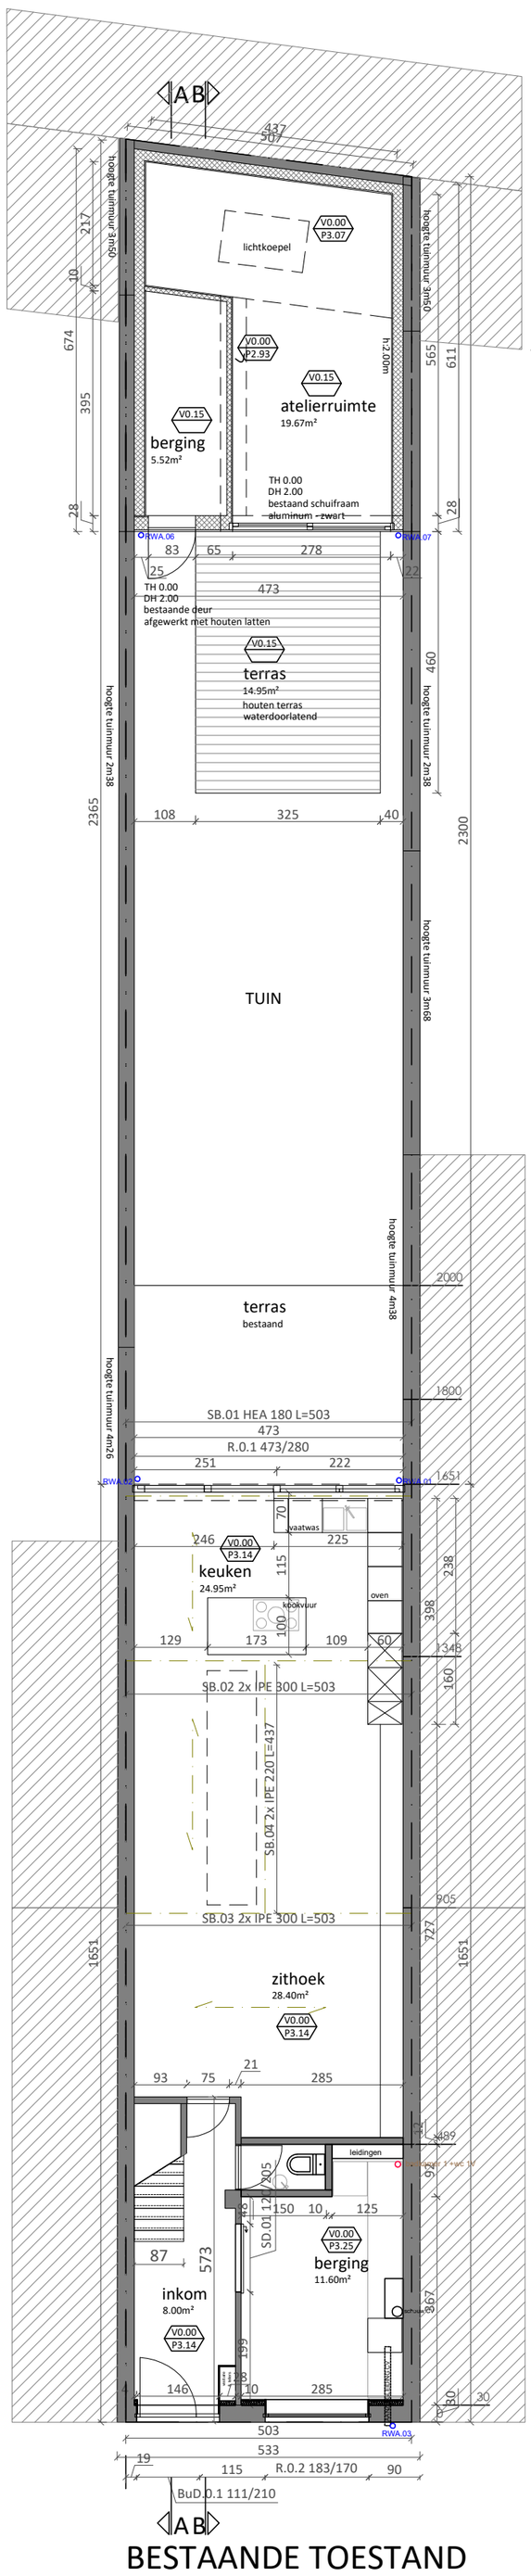

BESTAANDE TOESTAND
GELIJKVLOERS
schaal 1-100