


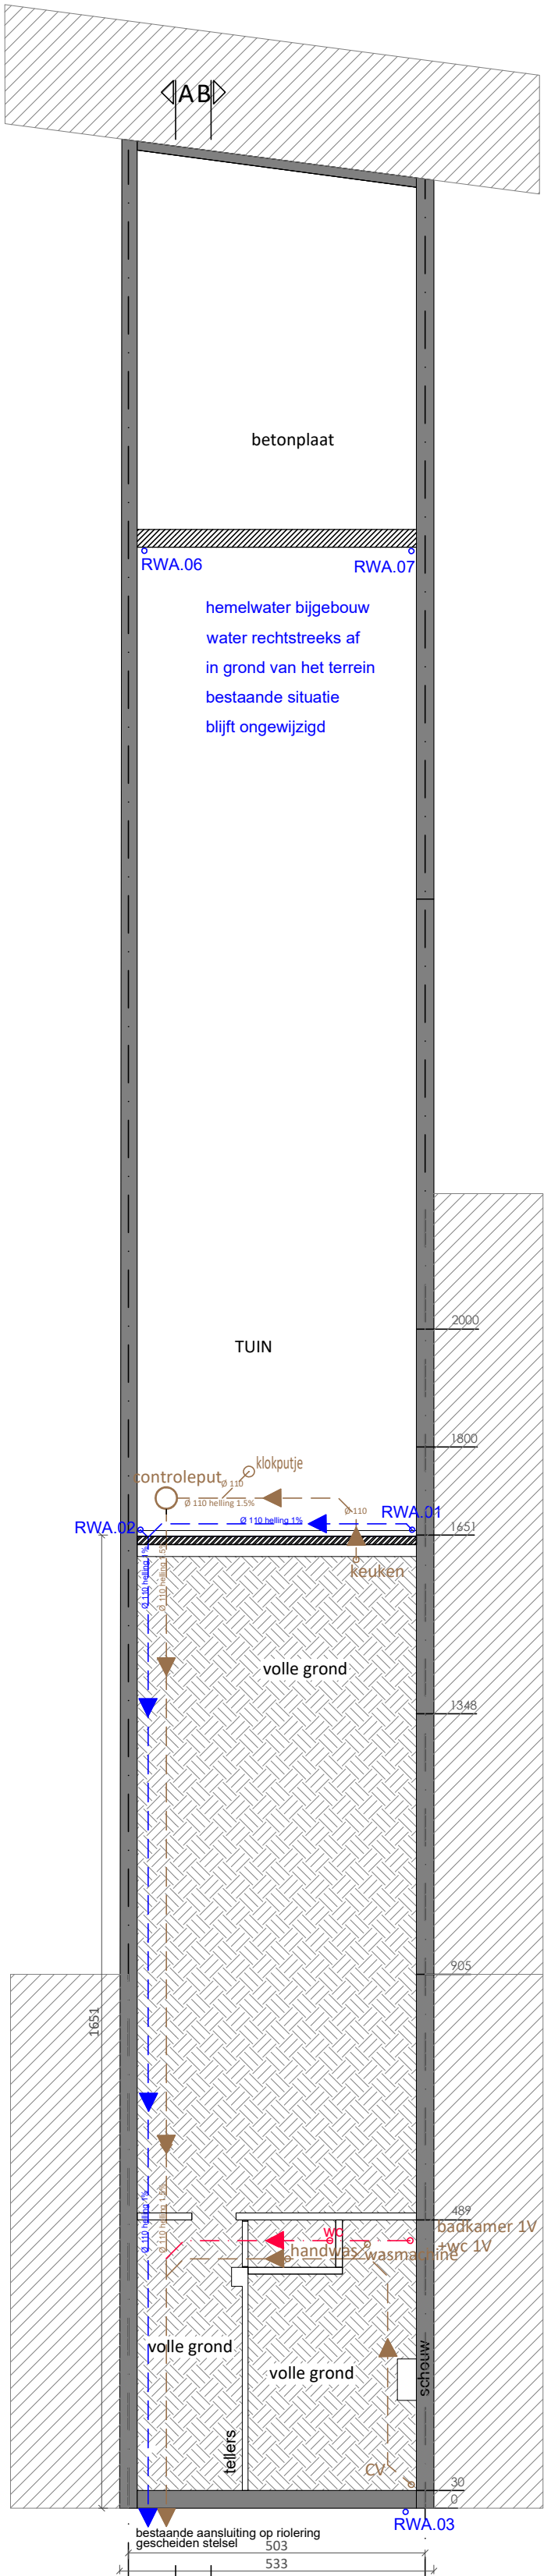

BESTAANDE TOESTAND
FUNDERINGS- en RIOLERINGSSCHEMA
schaal 1-100