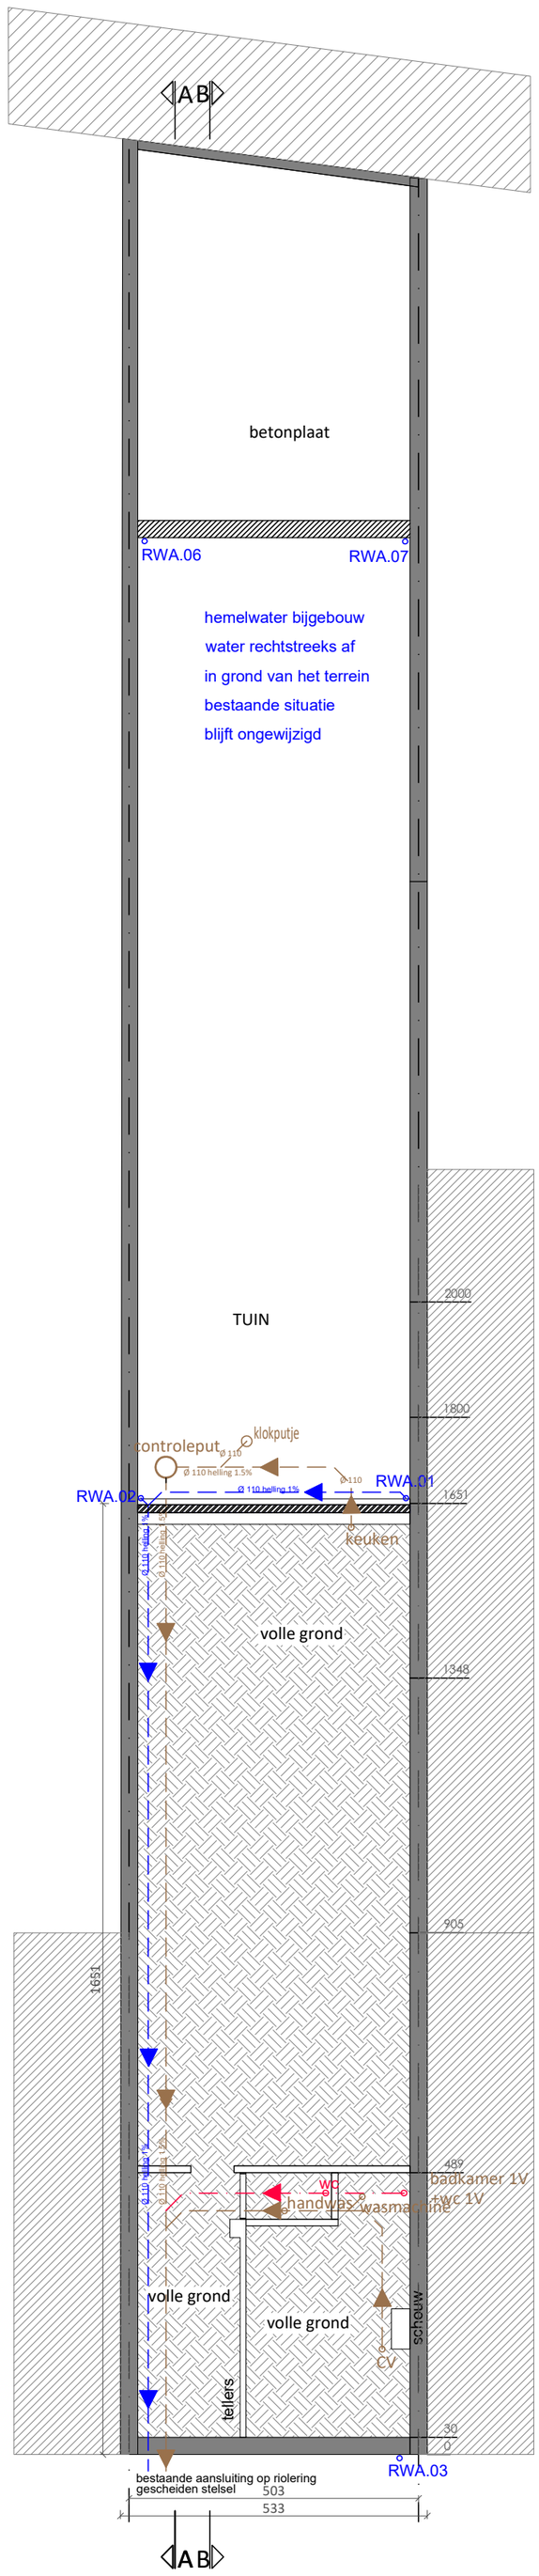

BESTAANDE TOESTAND
=NIEUWE TOESTAND
FUNDERINGS- en RIOLERINGSSCHEMA
schaal 1-100

ZIE BIJZONDERE VOORWAARDE(N)