


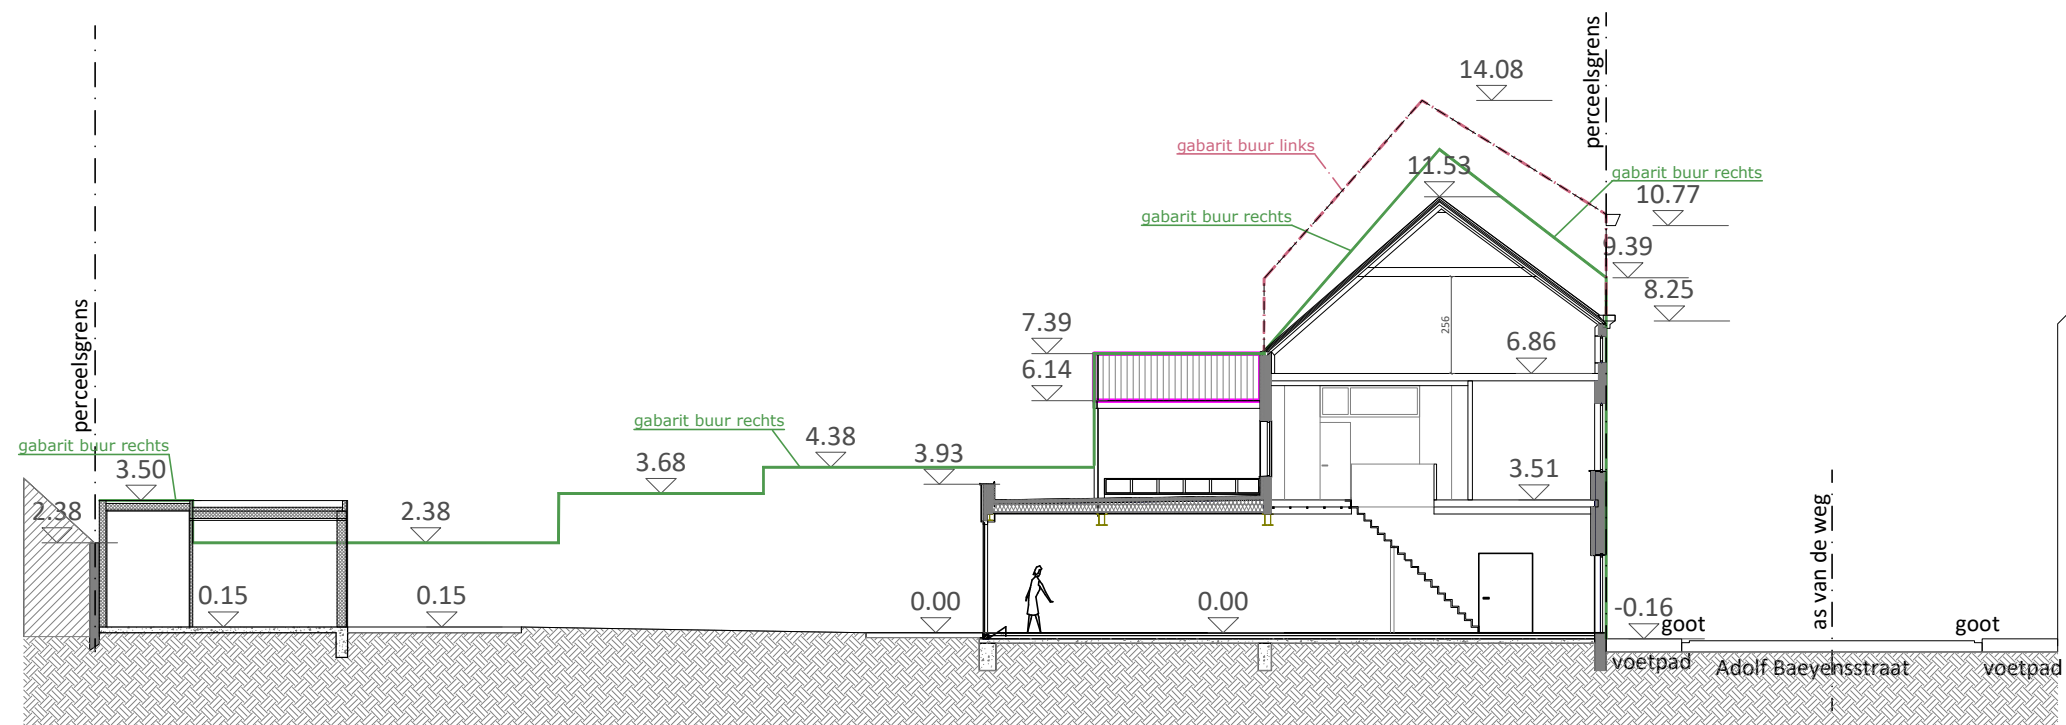

BESTAANDE TOESTAND
TERREINPROFIEL B-B
schaal 1-200