


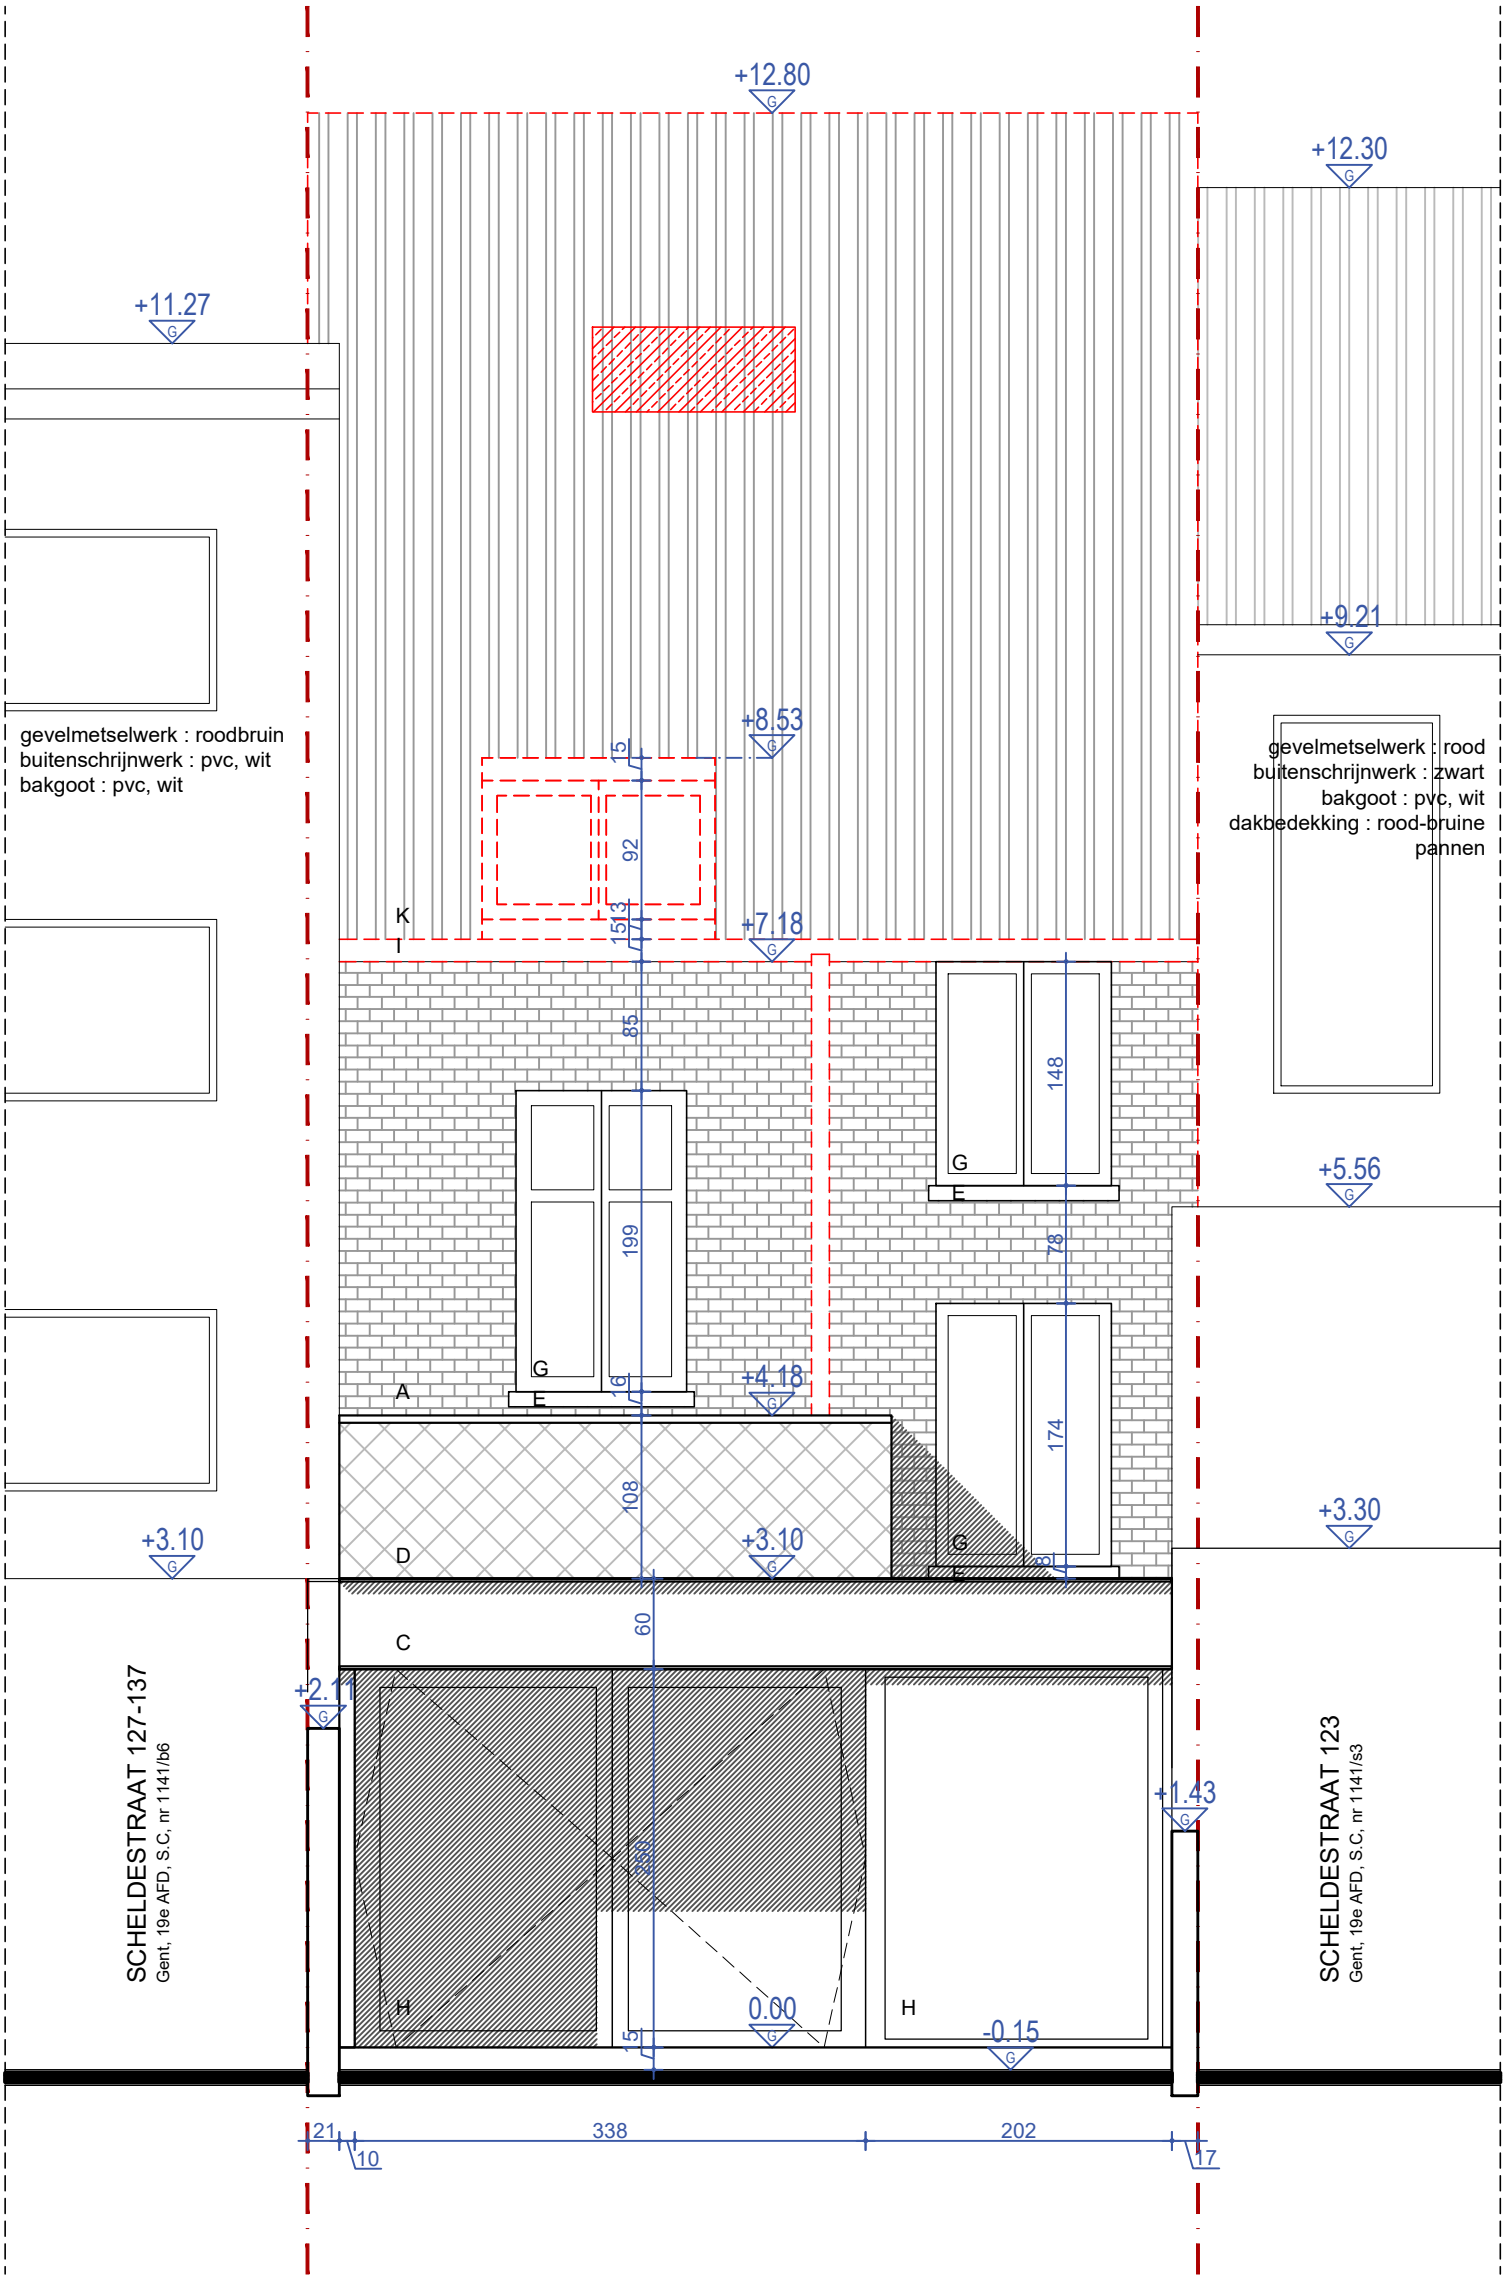

achtergevel
BESTAANDE TOESTAND

