


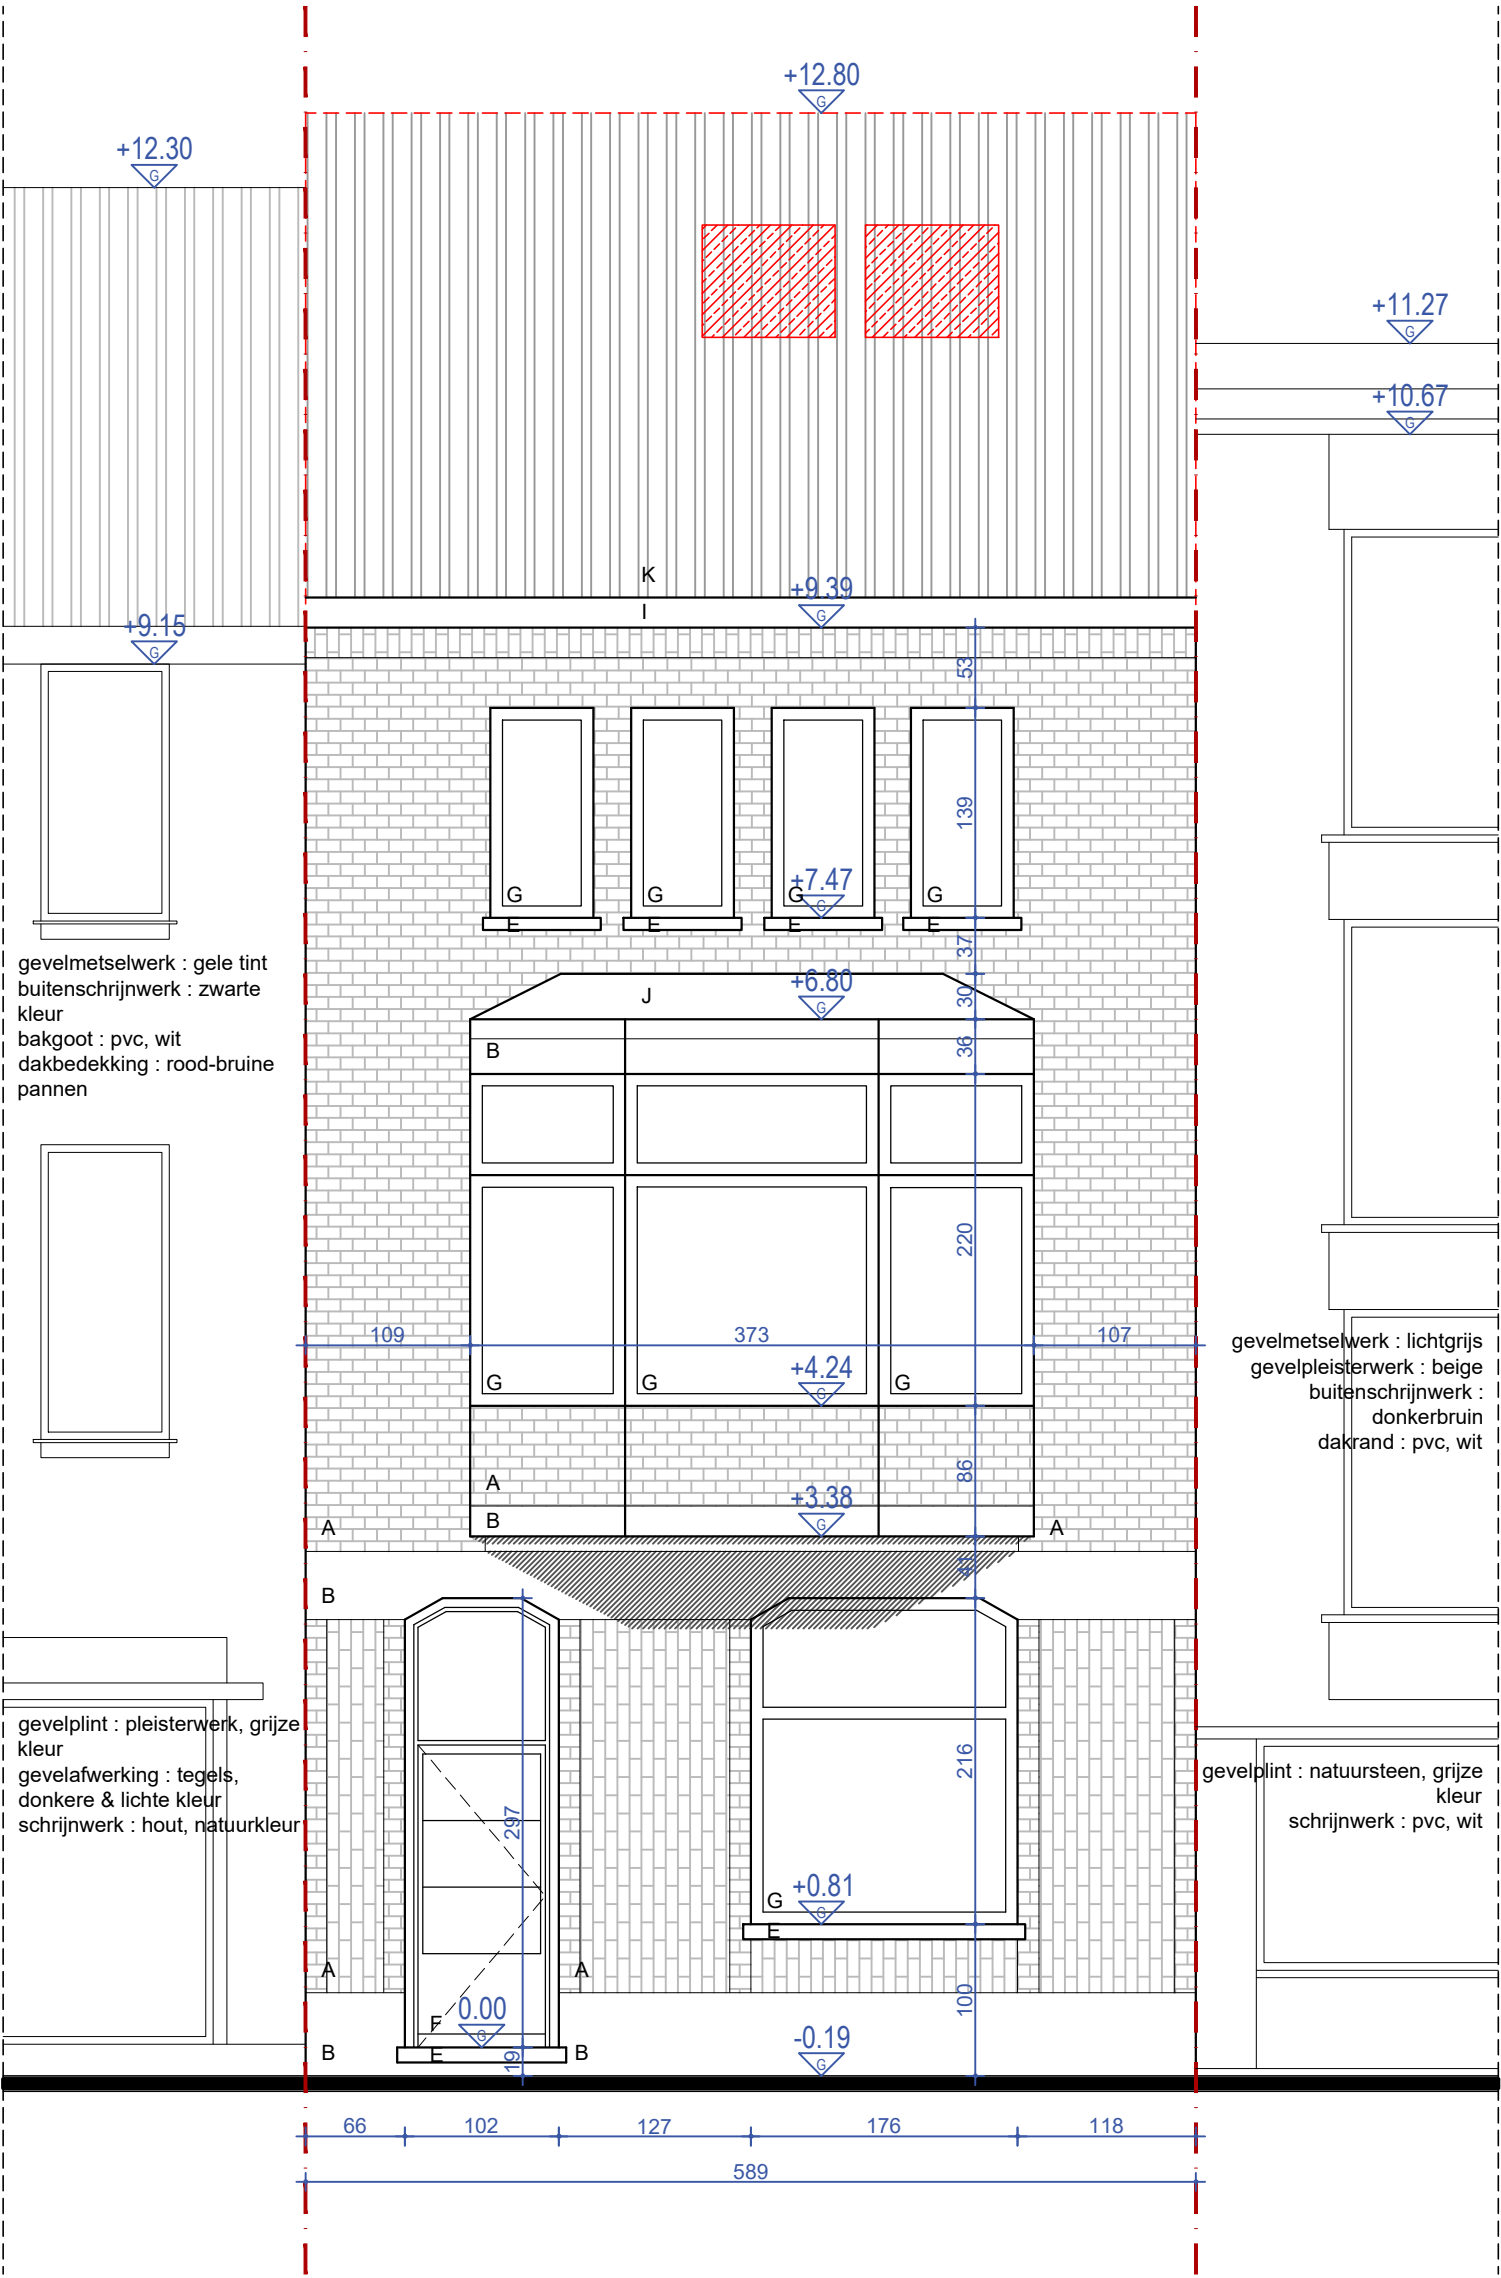

voorgevel
BESTAANDE TOESTAND

