



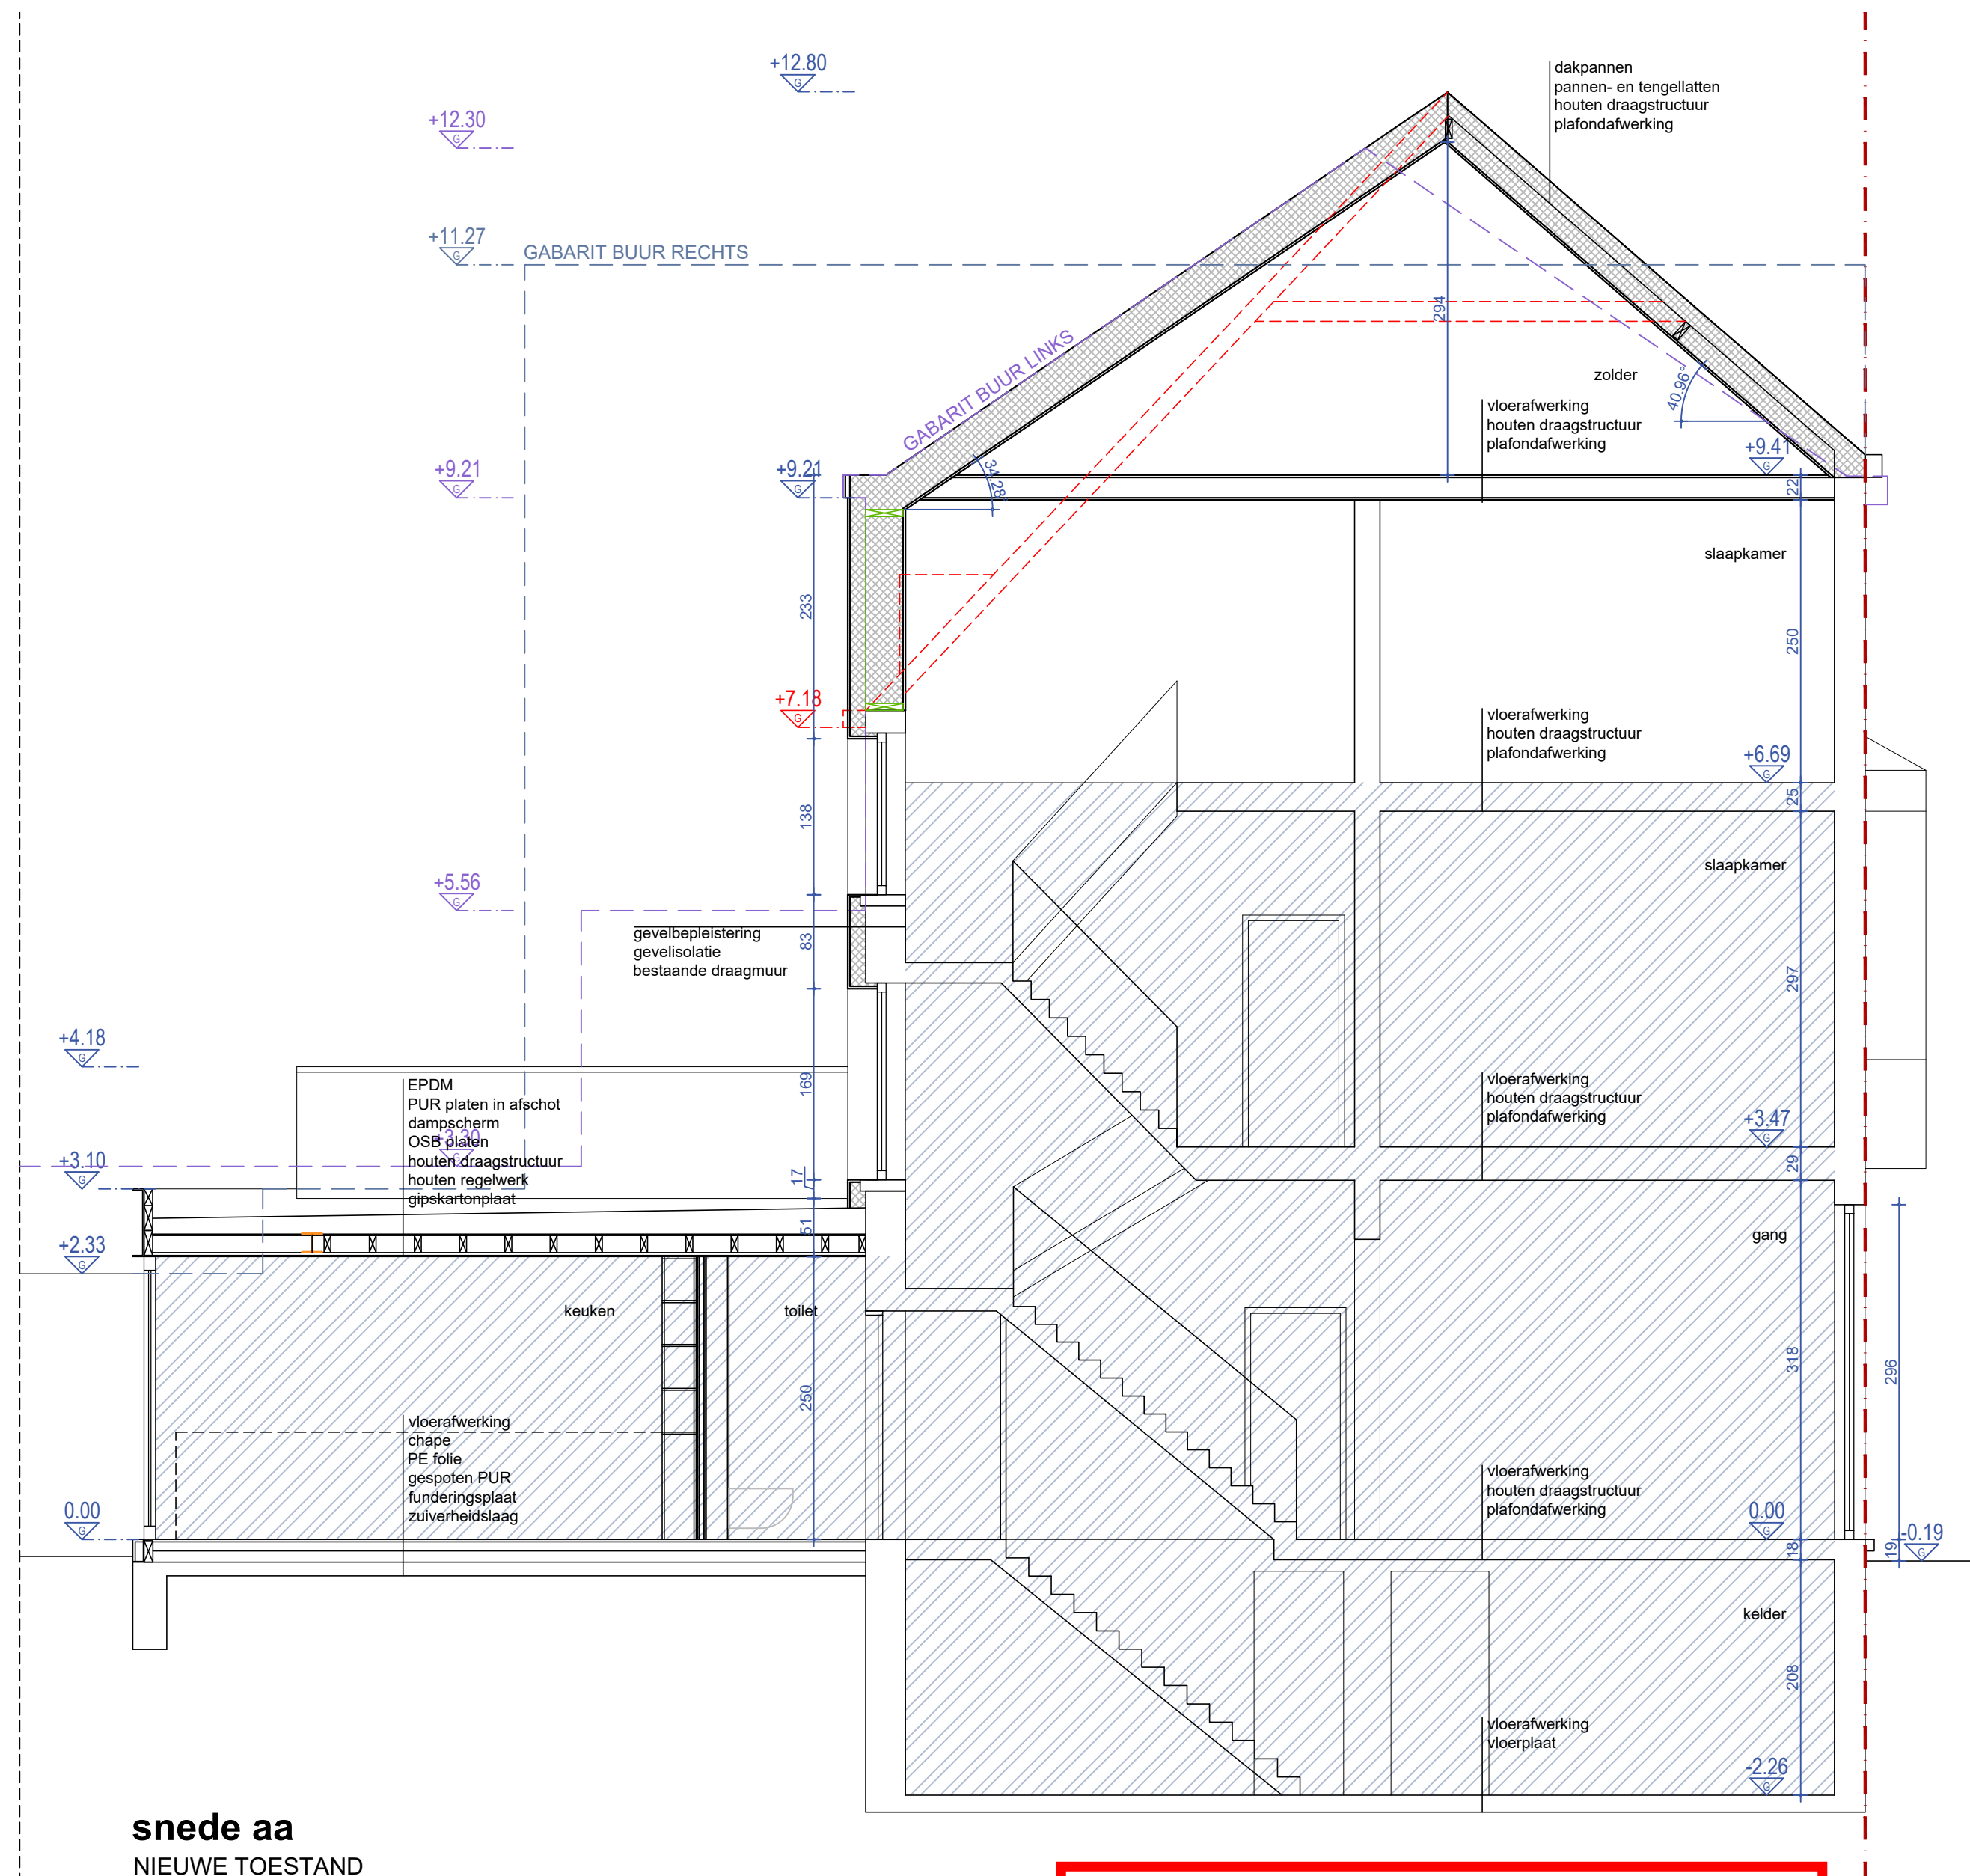

snede aa
NIEUWE TOESTAND

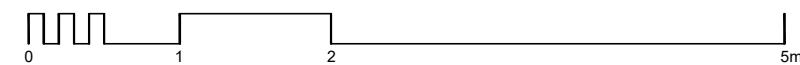

**ZIE BIJZONDERE
VOORWAARDE(N)**