


bestaande woningen

- bestaande te behouden bomen

omheining perceel met te rooien boom in draadhekken te behouden

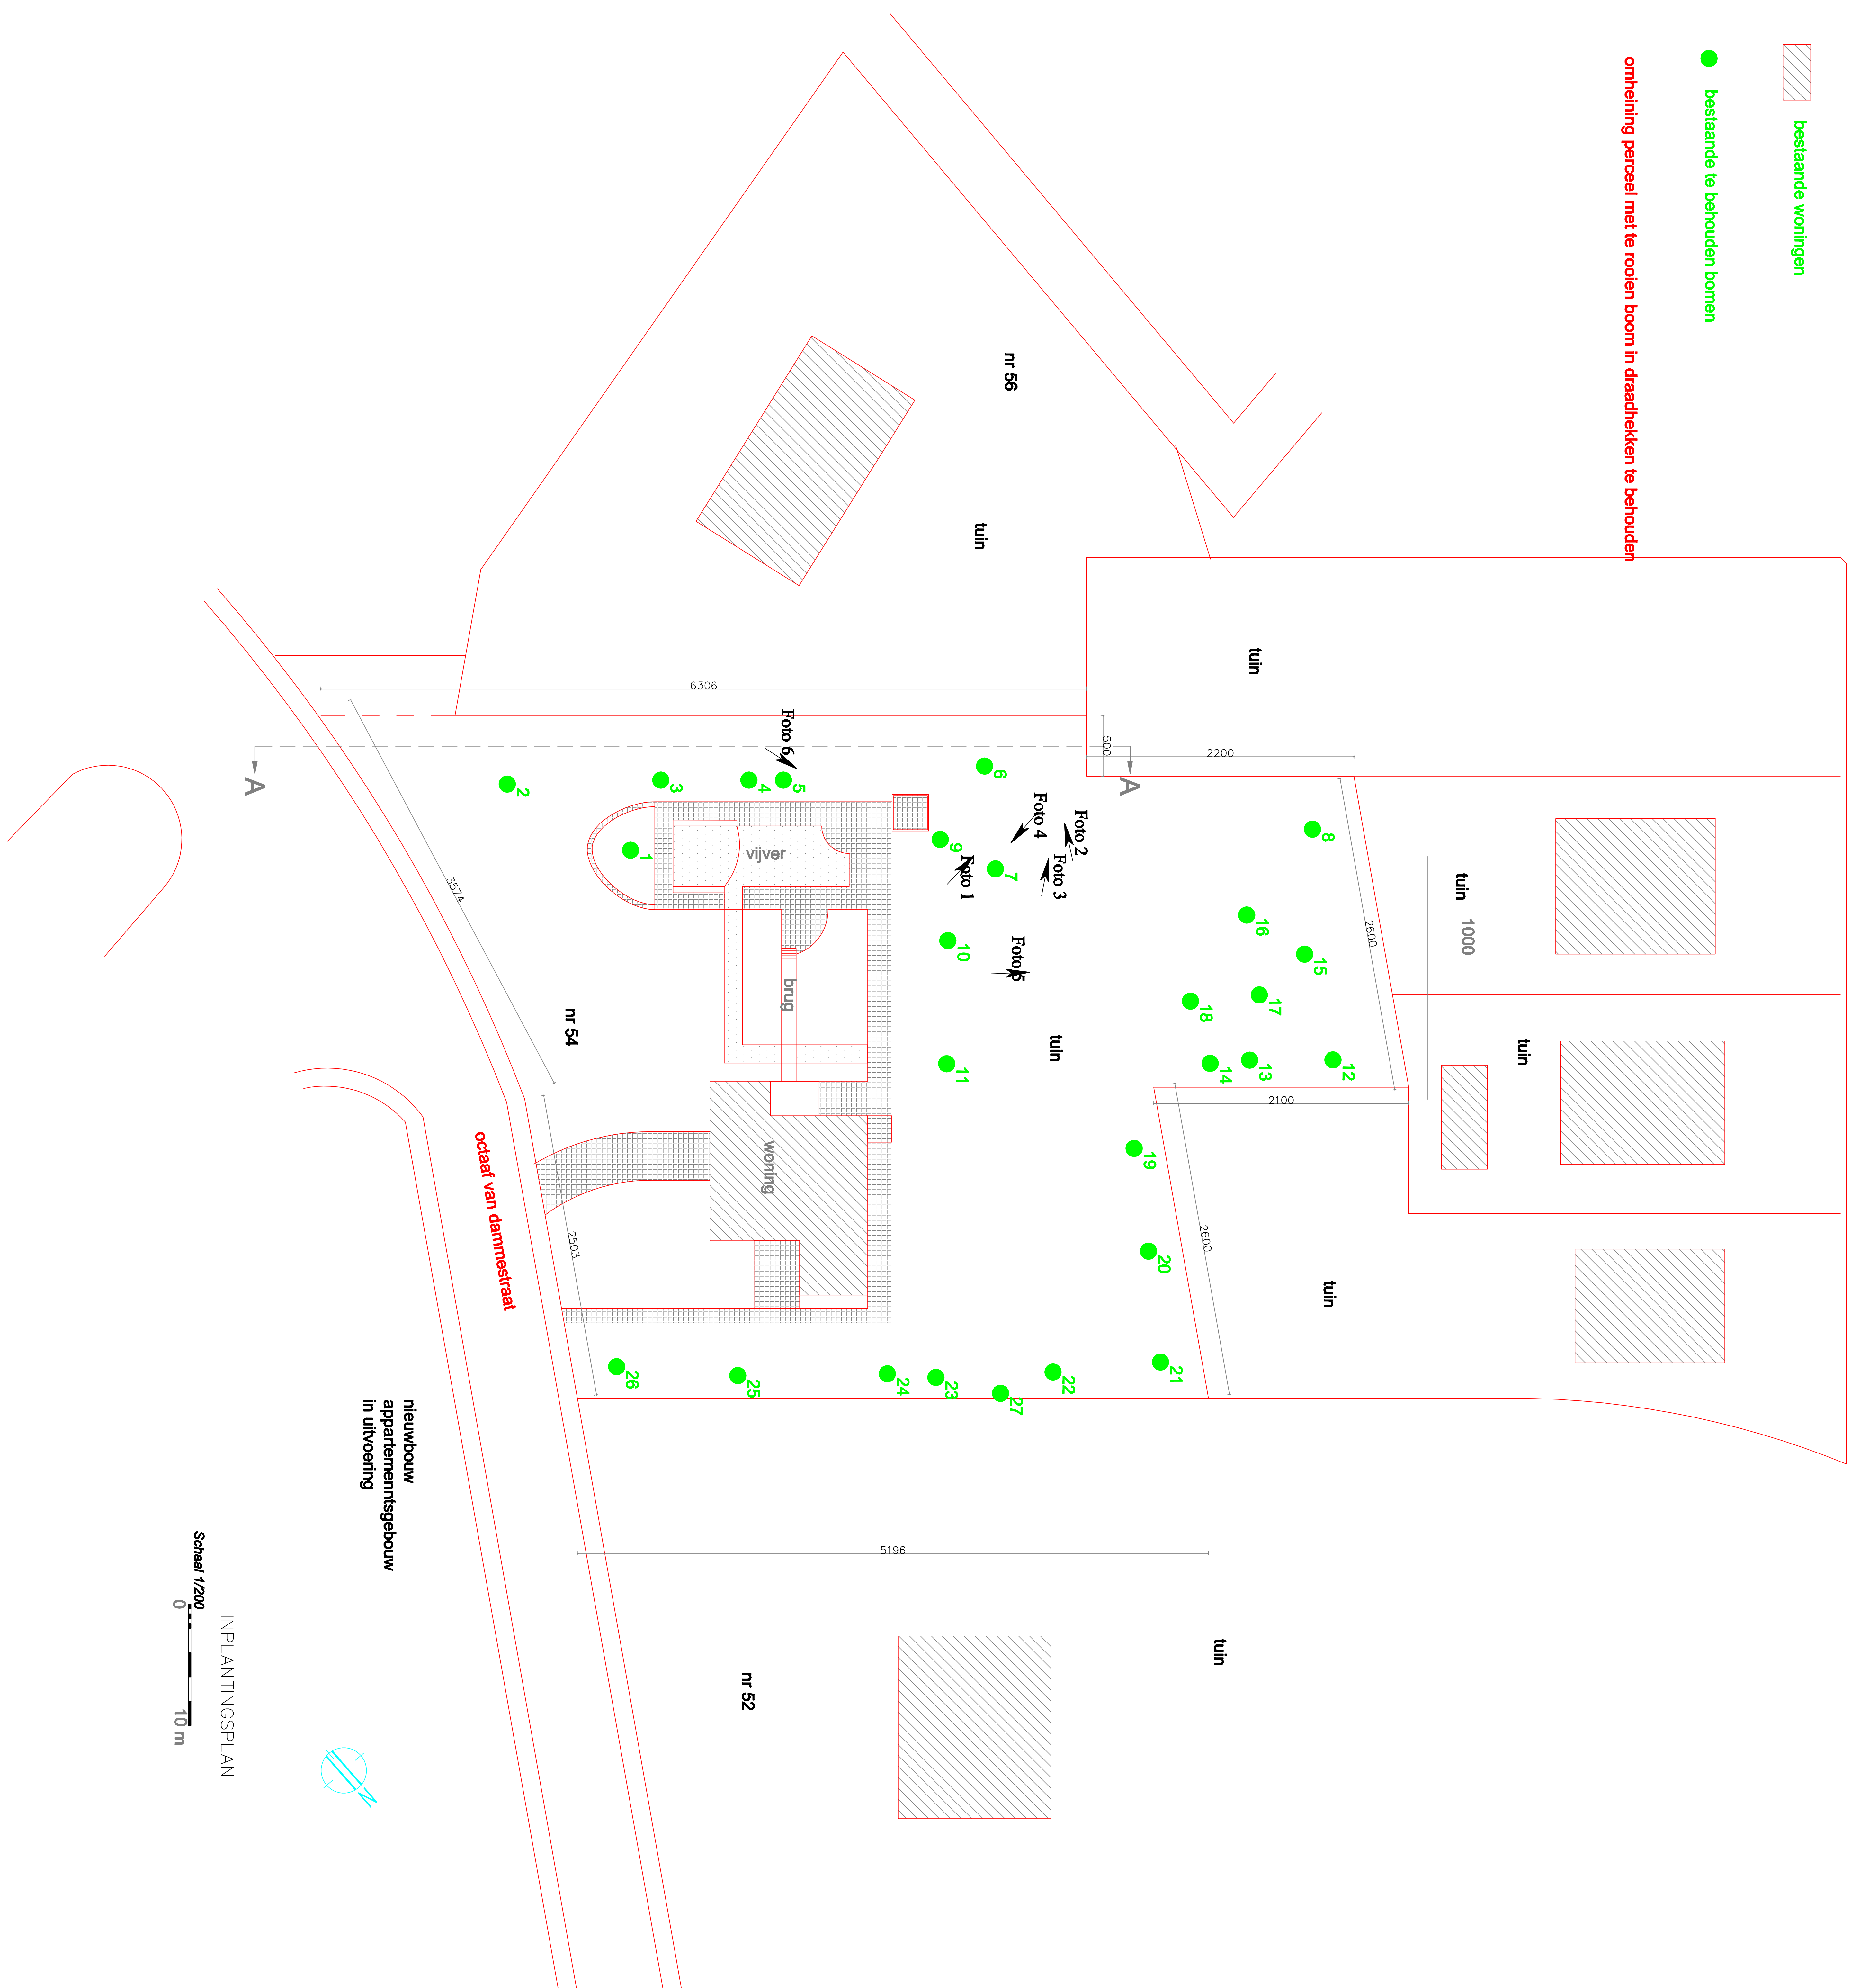

INPLANTINGSPLAN

Schaal 1/200

**nieuwbouw
appartementenbouw
in uitvoering**

