


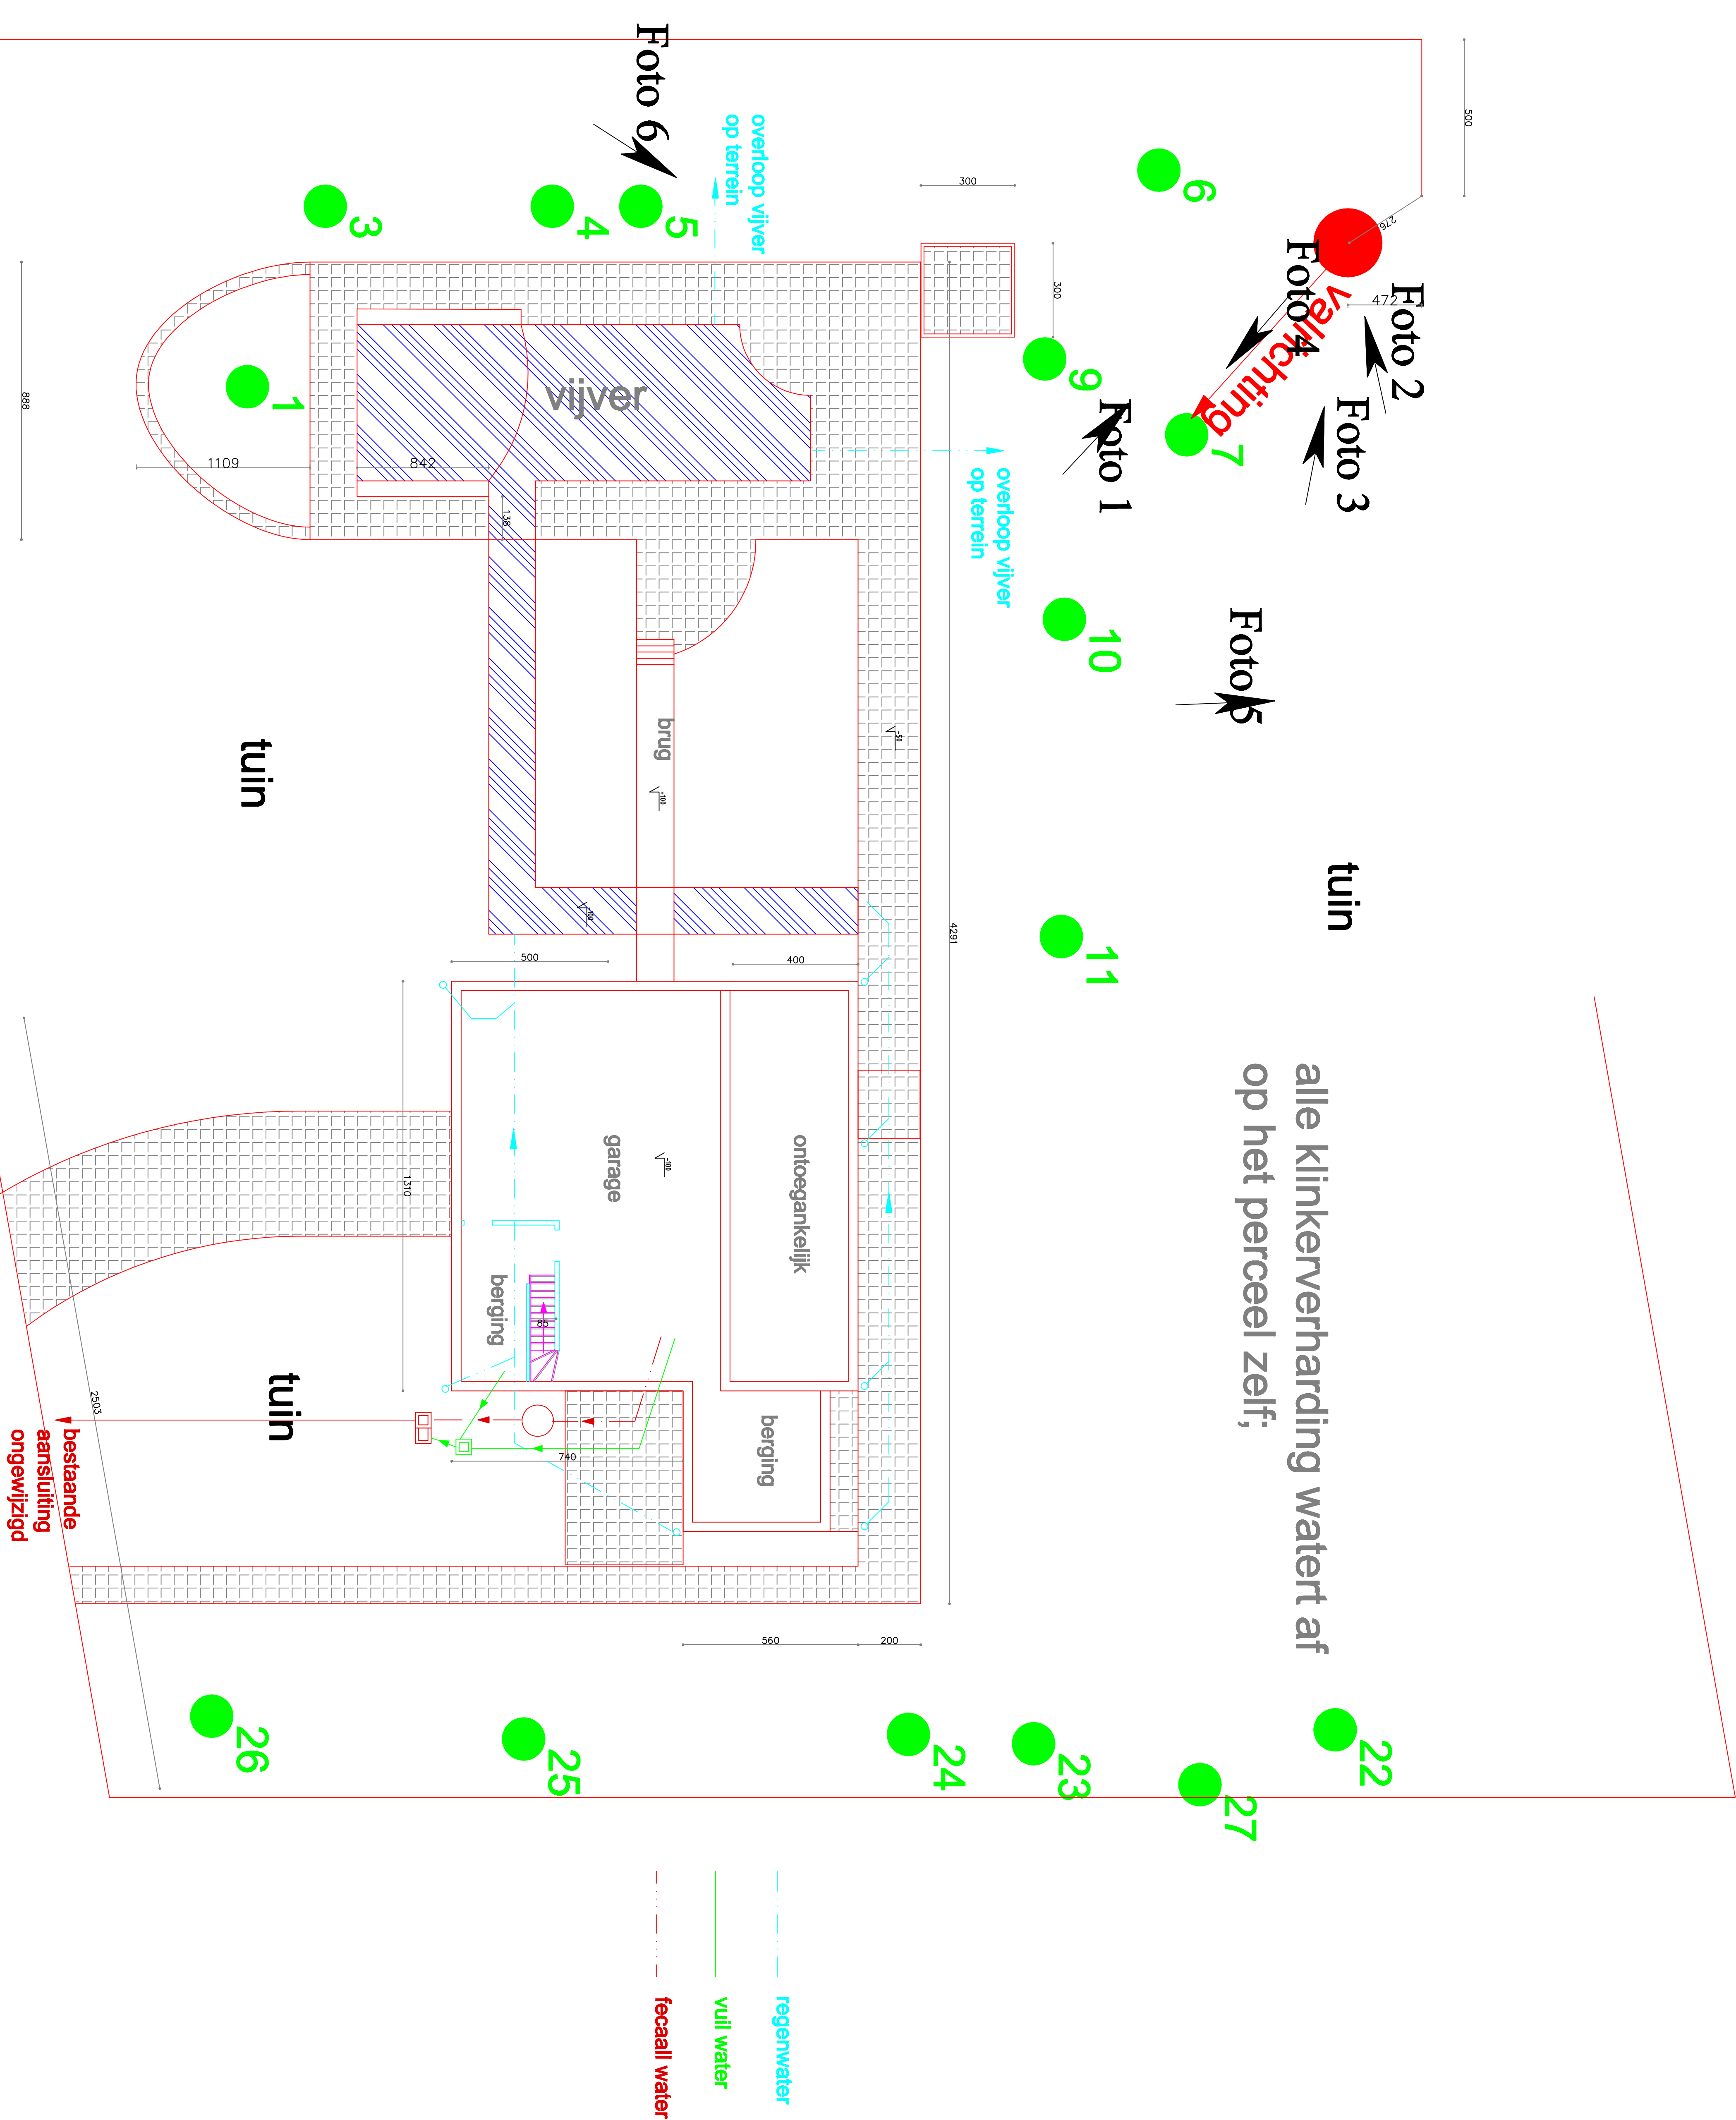

# KELDER -RIOLERING

bestaand

0 5 m

schaal 1/100