


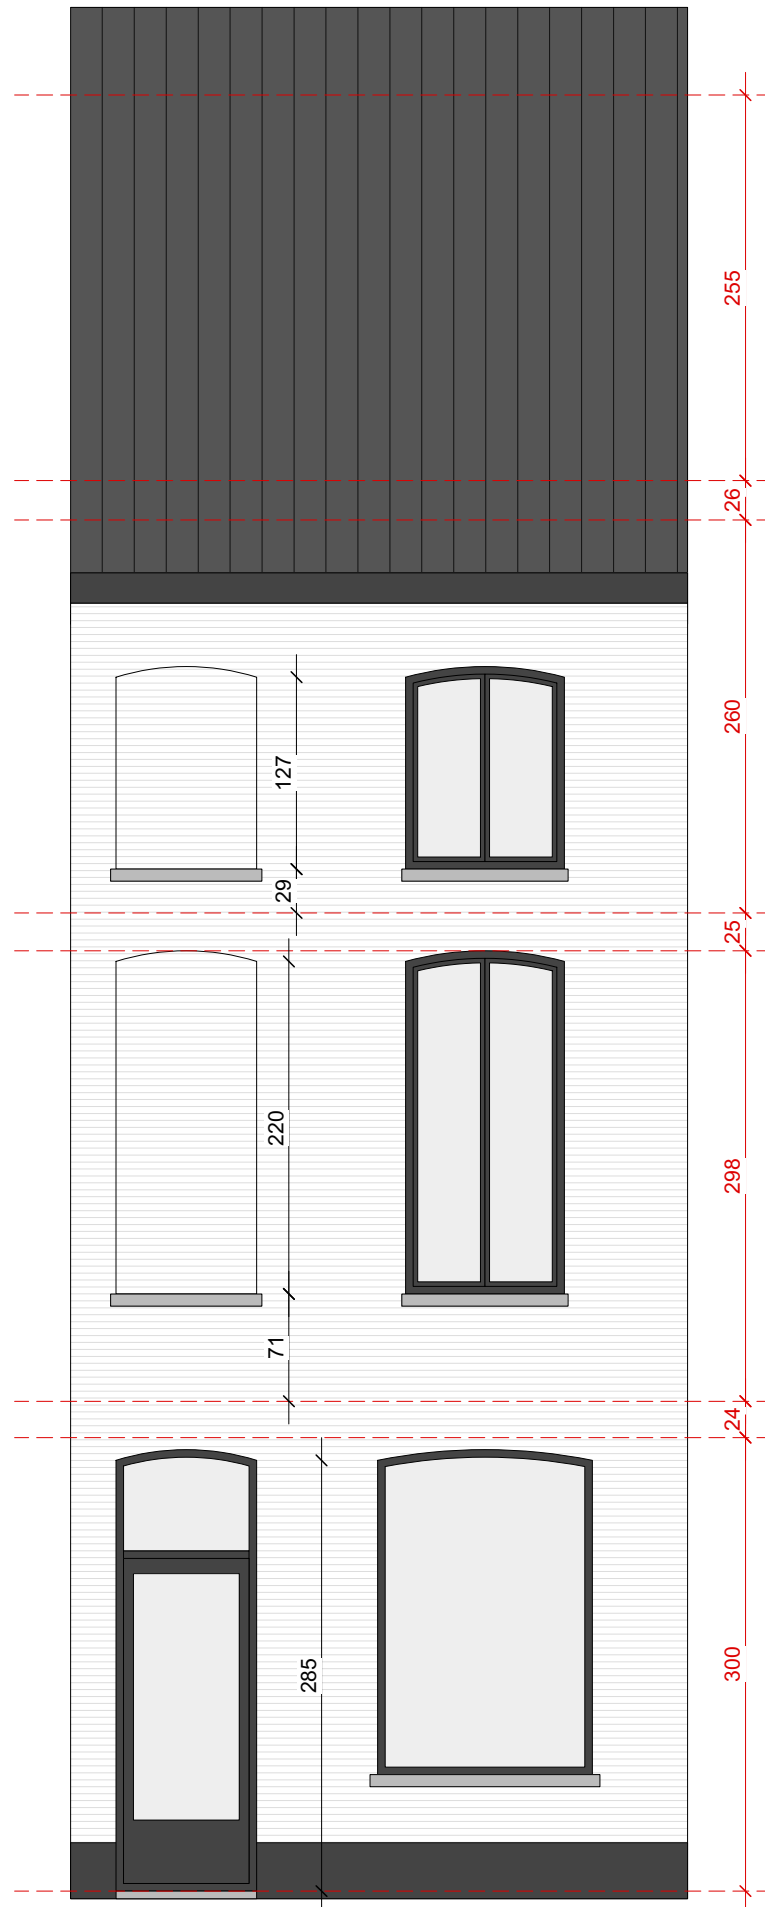

VOORGEVEL
schaal 1/50