


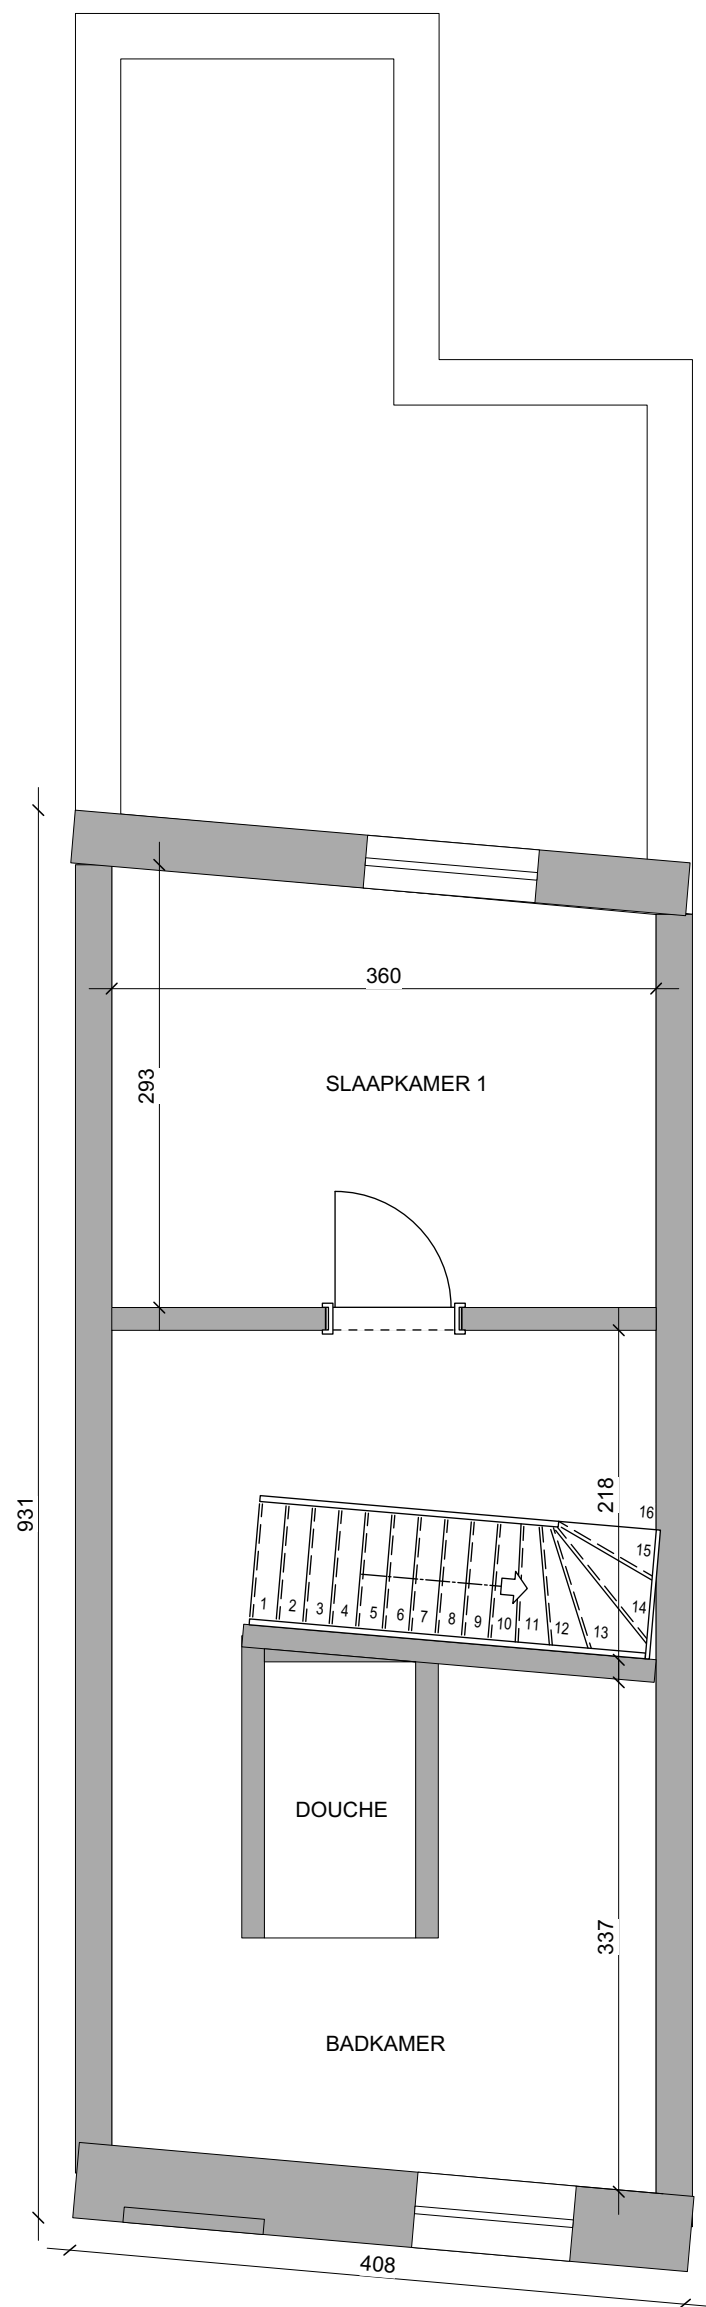

VERDIEP 1
schaal 1/50

