



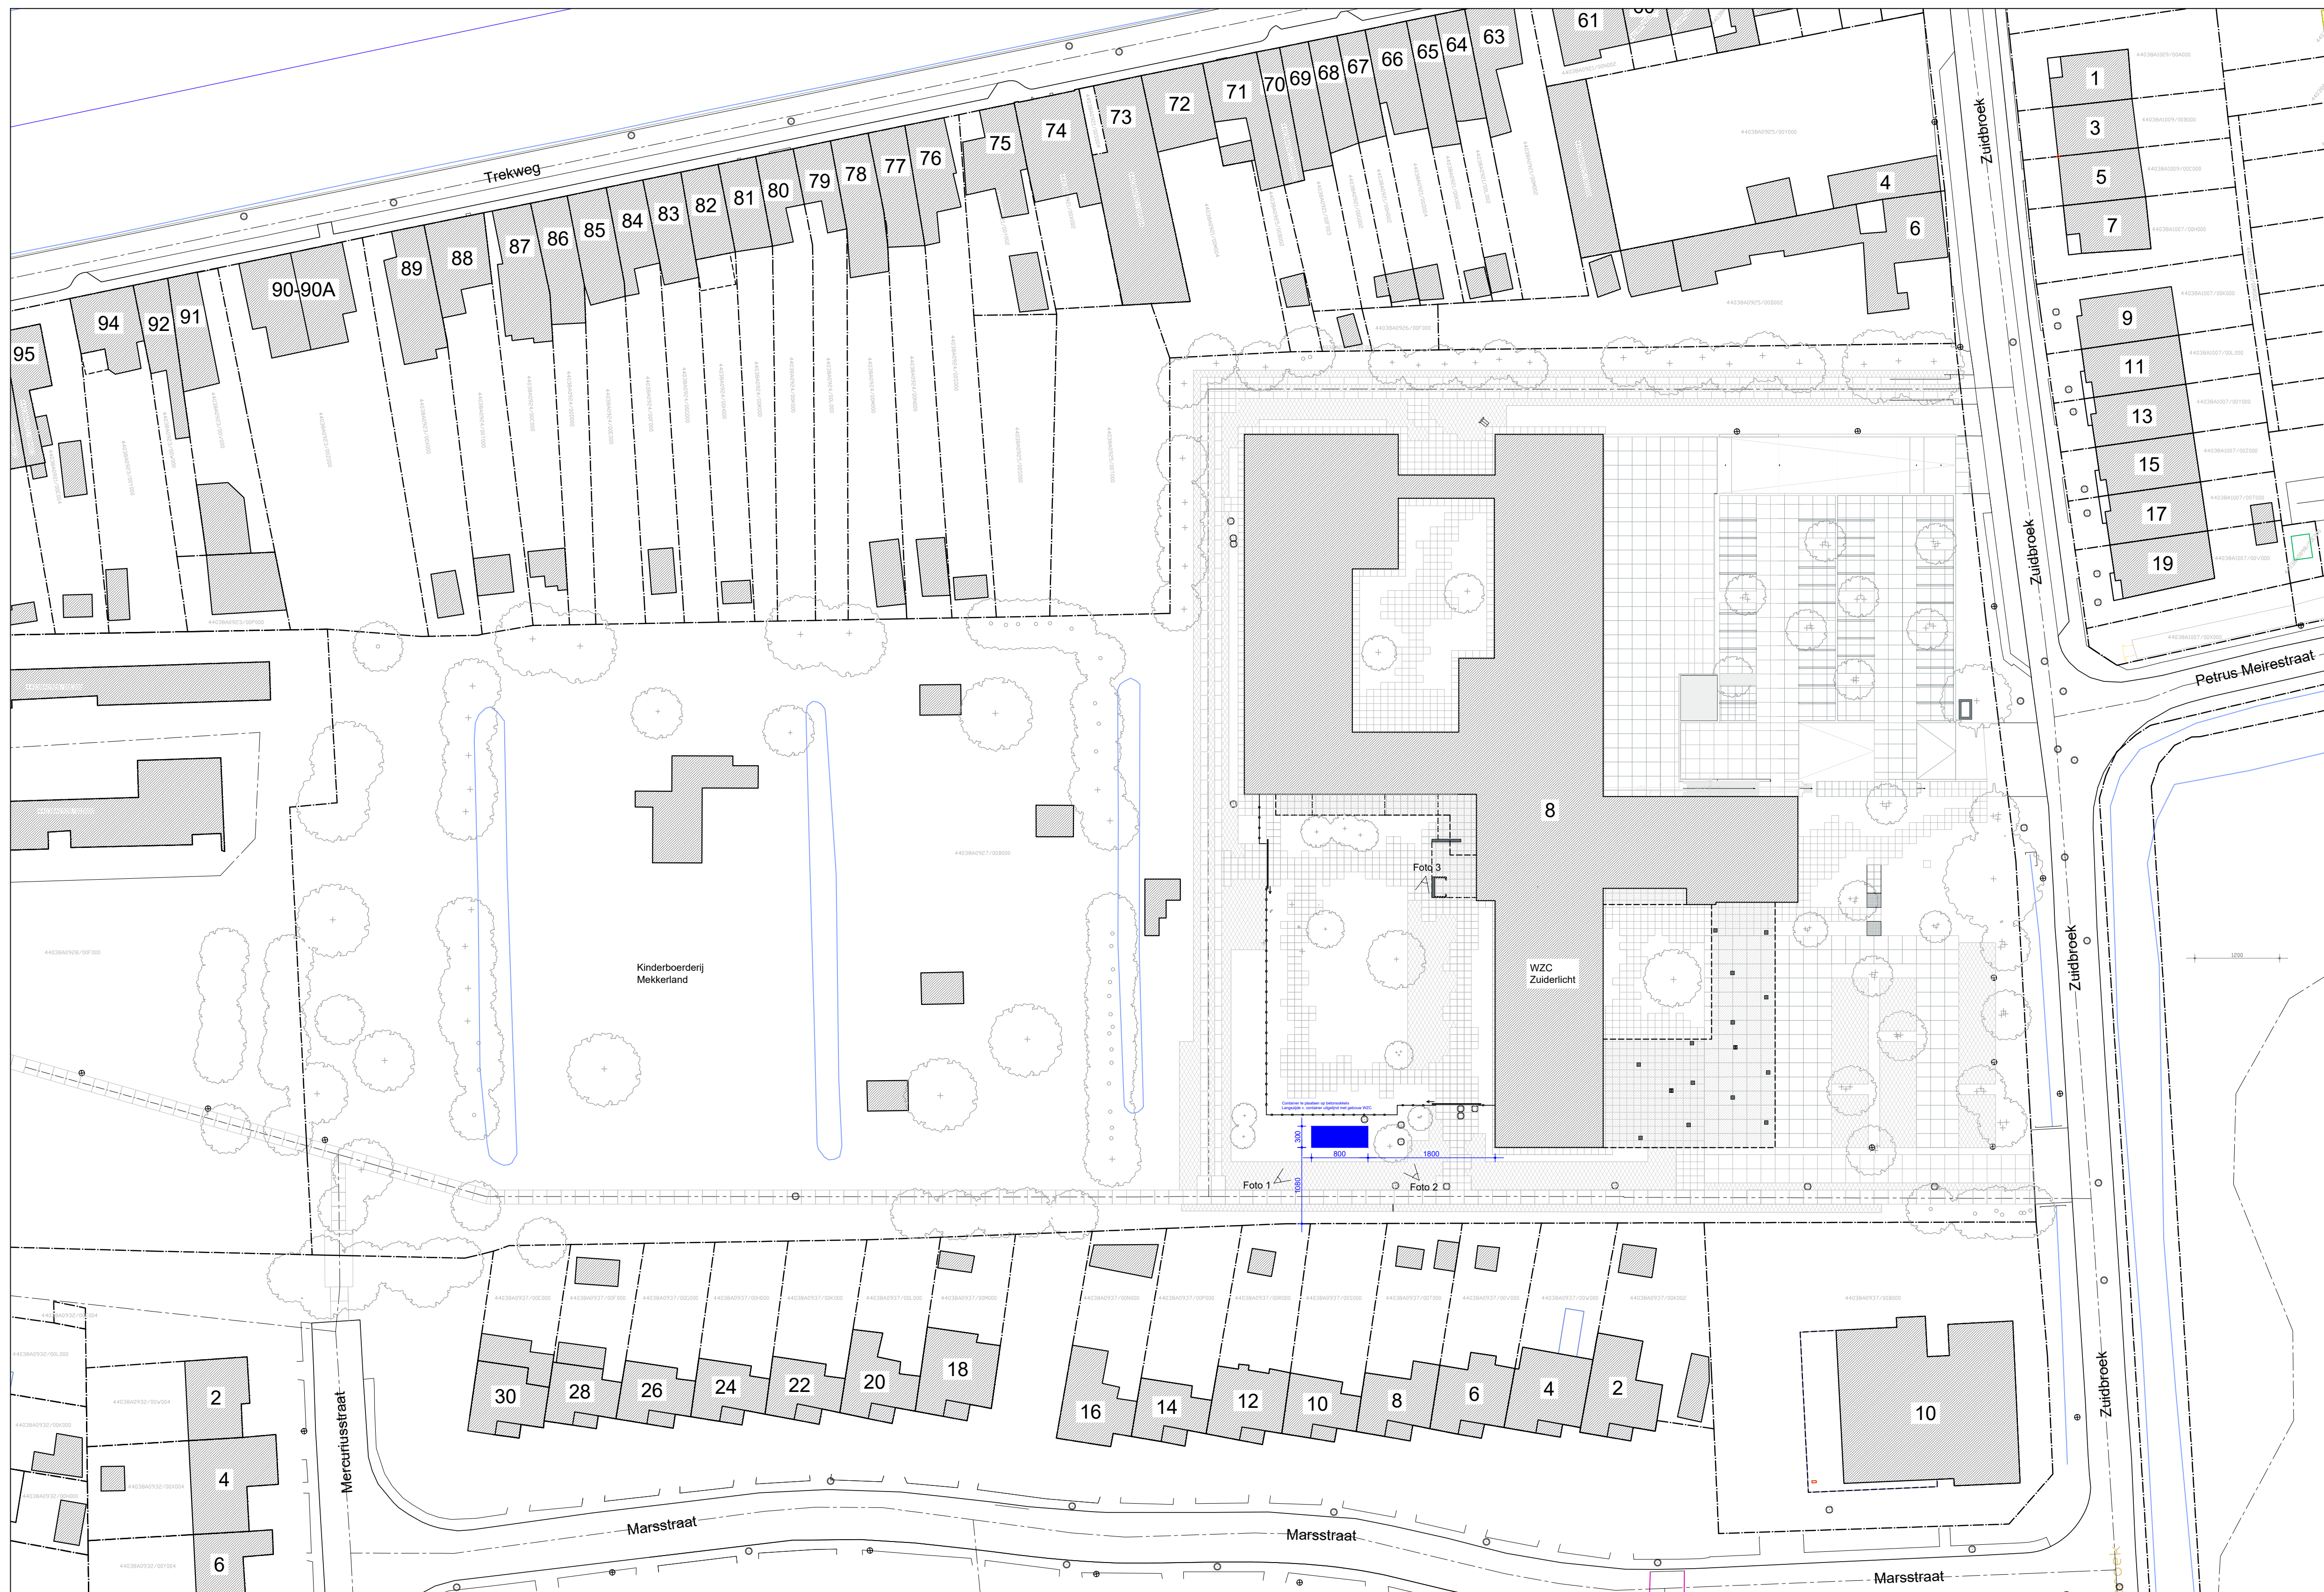

Bouwheer: OCMW Gent - FM-Welzijn
Project: WZC Zuiderlicht, Plaatsen van een containergebouw als hobbylokaal.
Ligging: Gent (Mariakerke), 29e afdeling, sectie A, perceelsnr 927B
Zuidbroek 8, 9030 Gent

**ZIE BIJZONDERE
VOORWAARDE(N)**

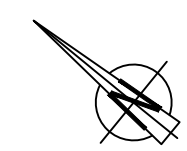

Inplantingsplan
te realiseren toestand
Schaal 1:500
10-09-2025