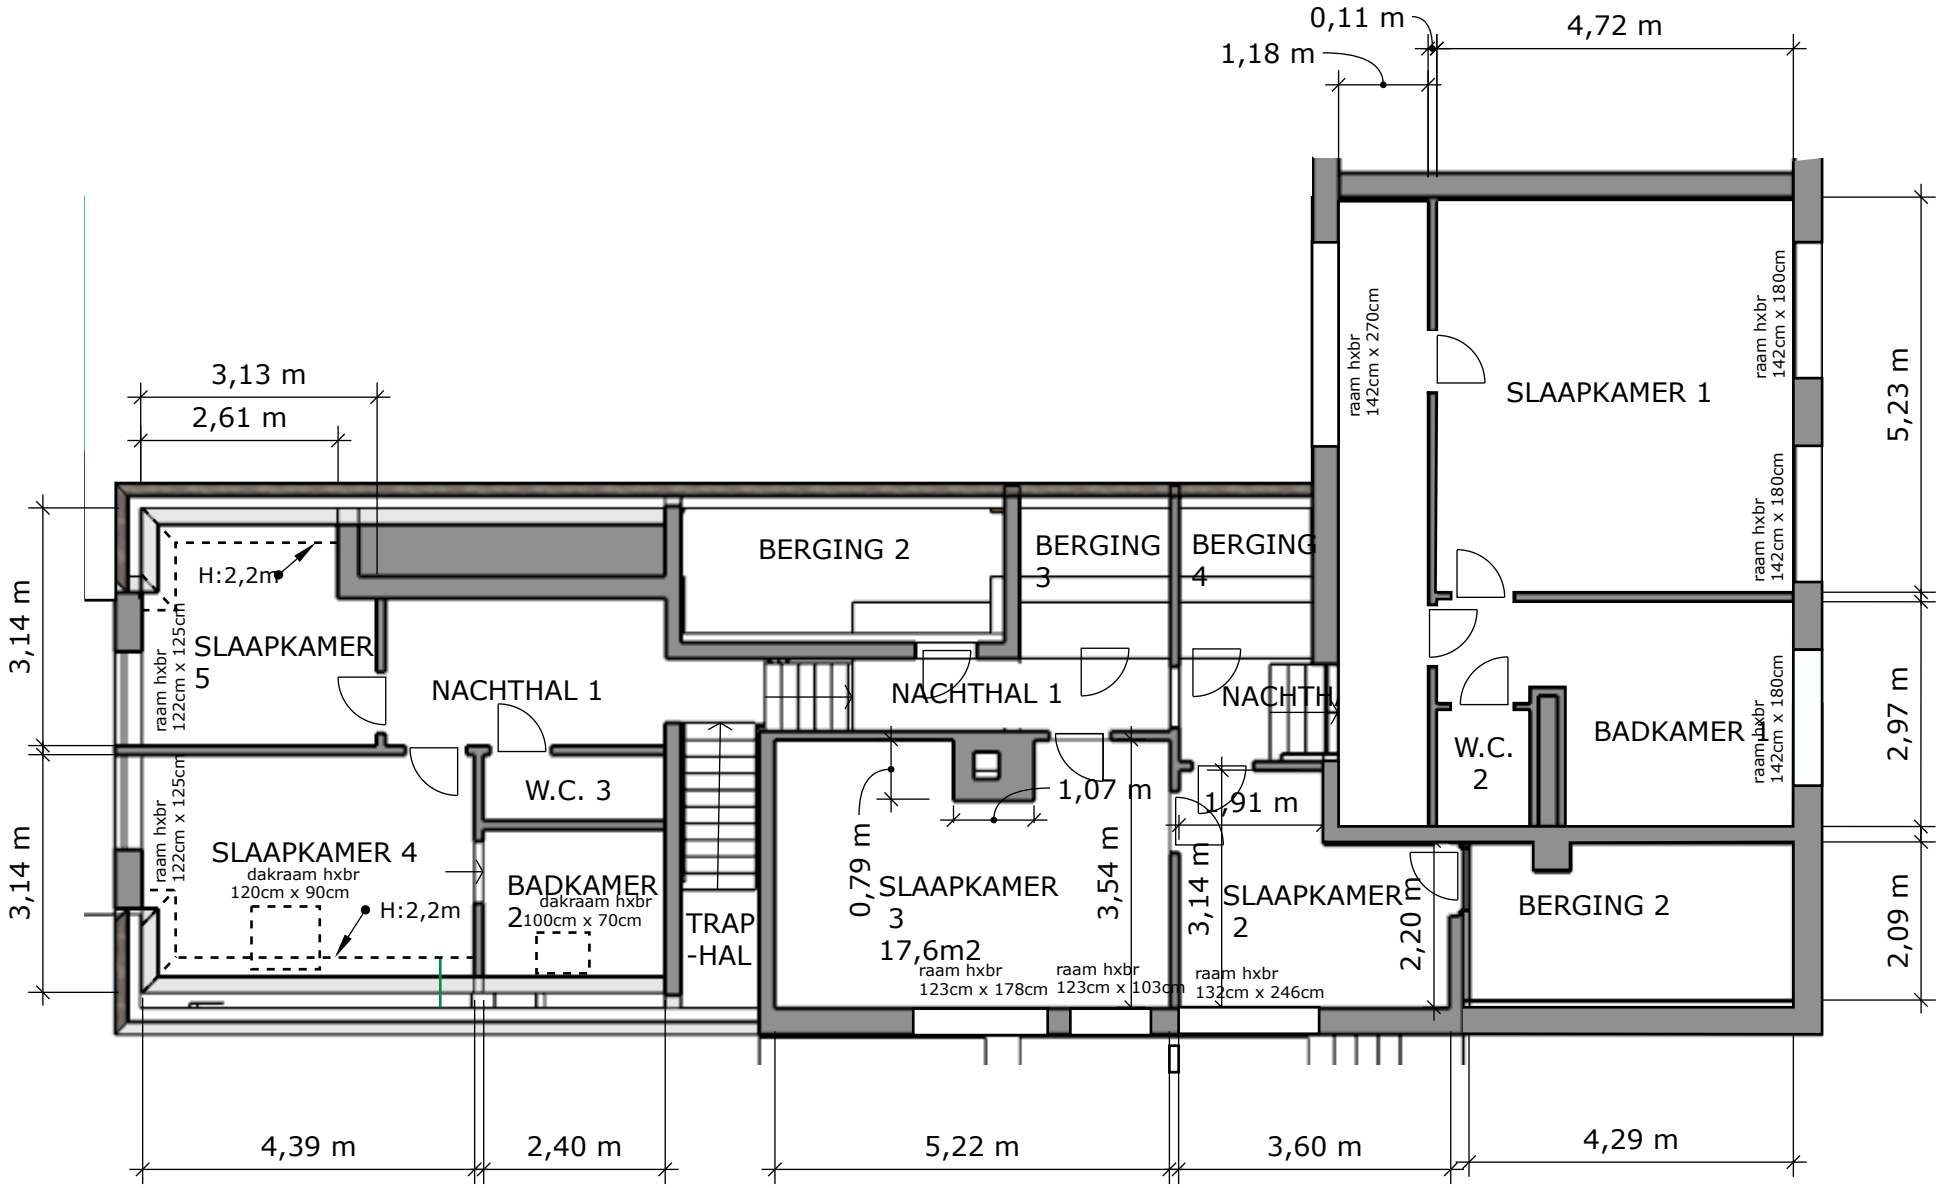

VERDIEPING niv.+1. BESTAAND schaal 1/100 (A4-form)