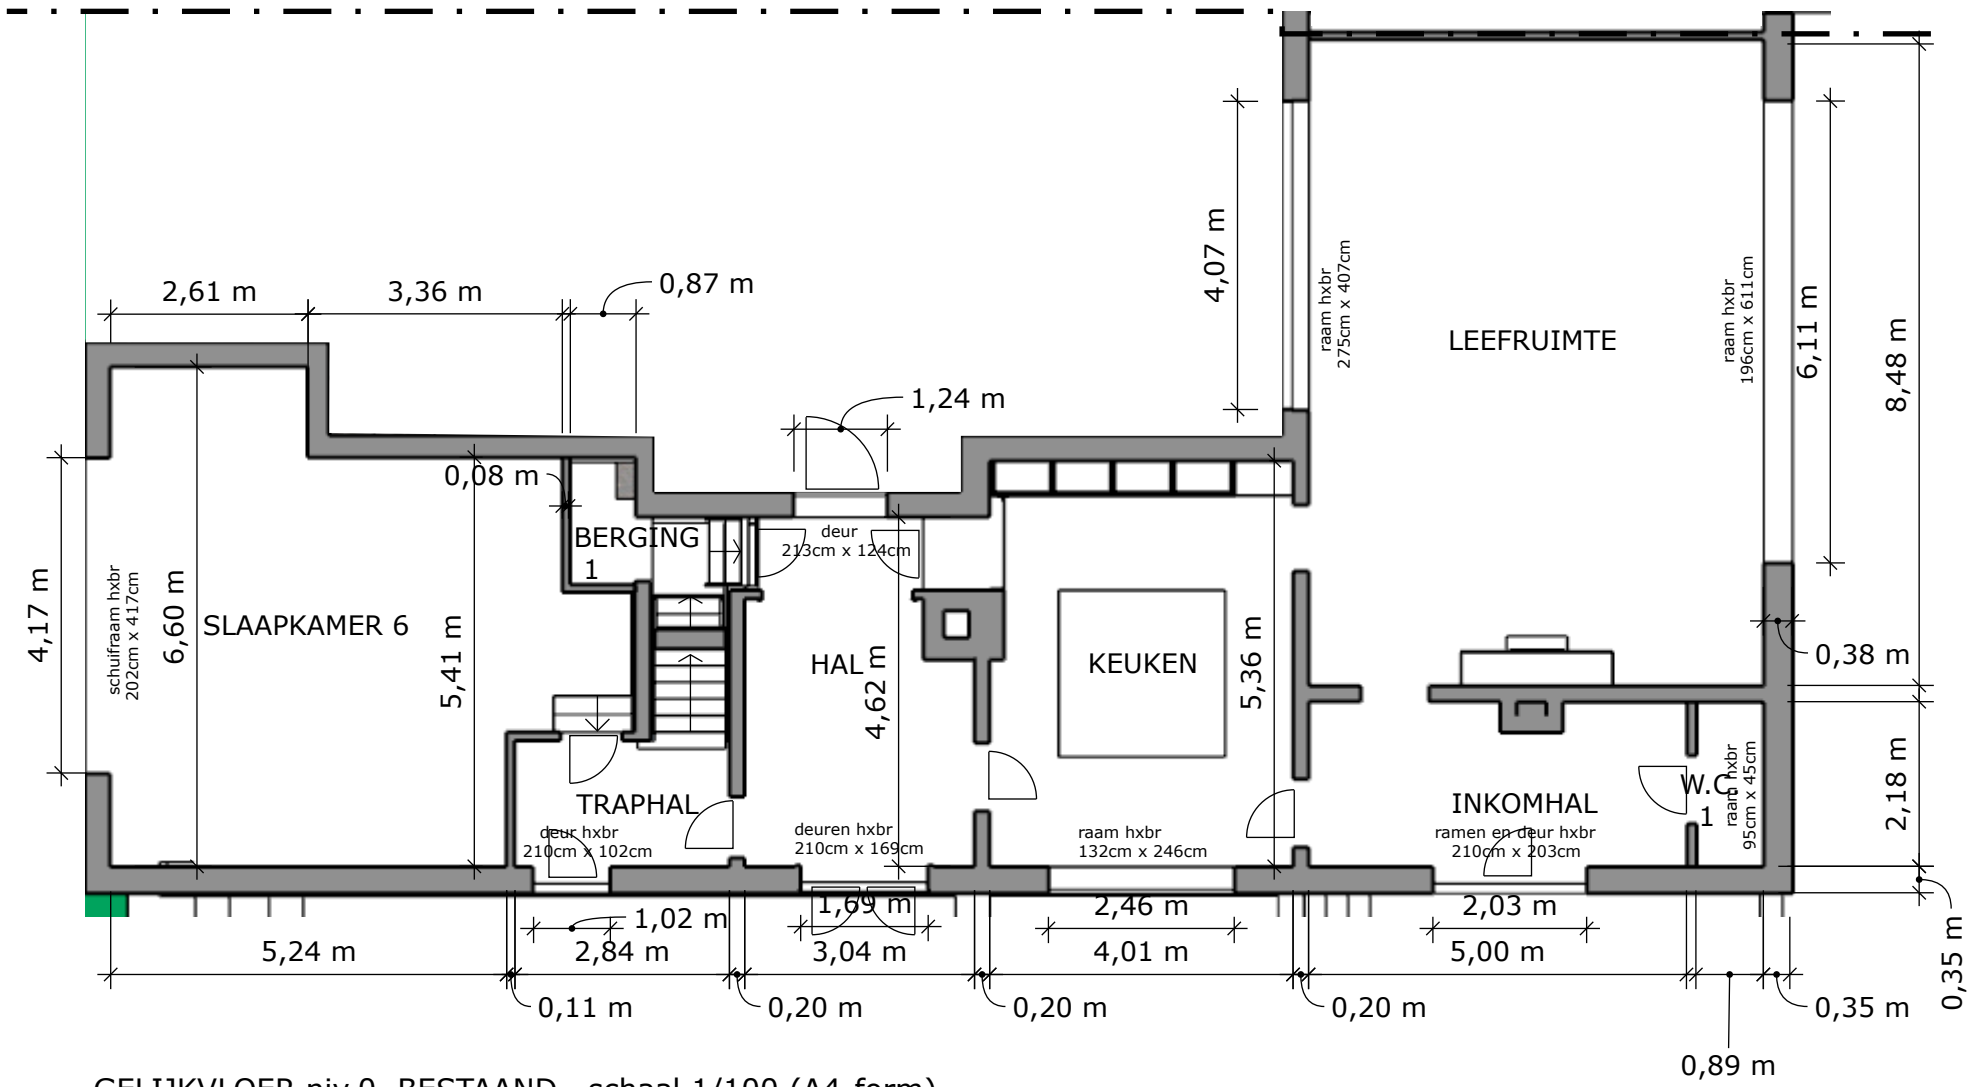

GELIJKVLOER niv.0. BESTAAND schaal 1/100 (A4-form)