


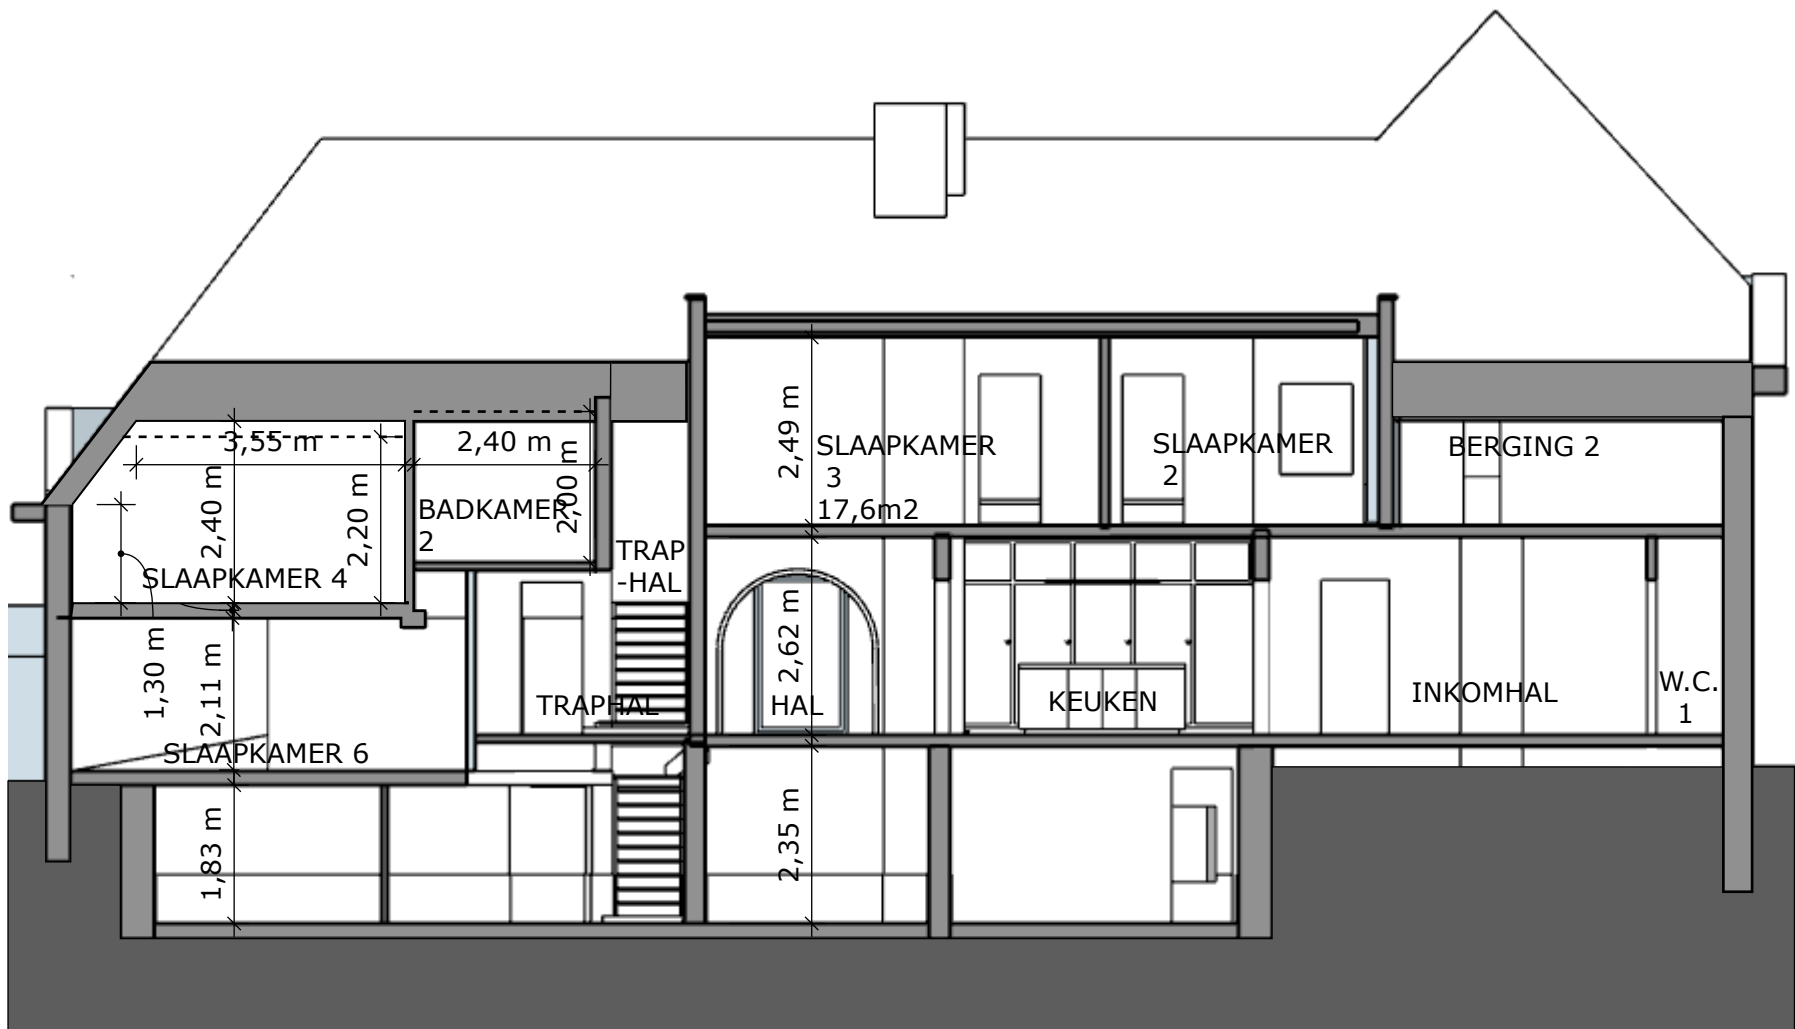

VERTICALE SNEDE BESTAAND    schaal 1/100 (A4-form)