


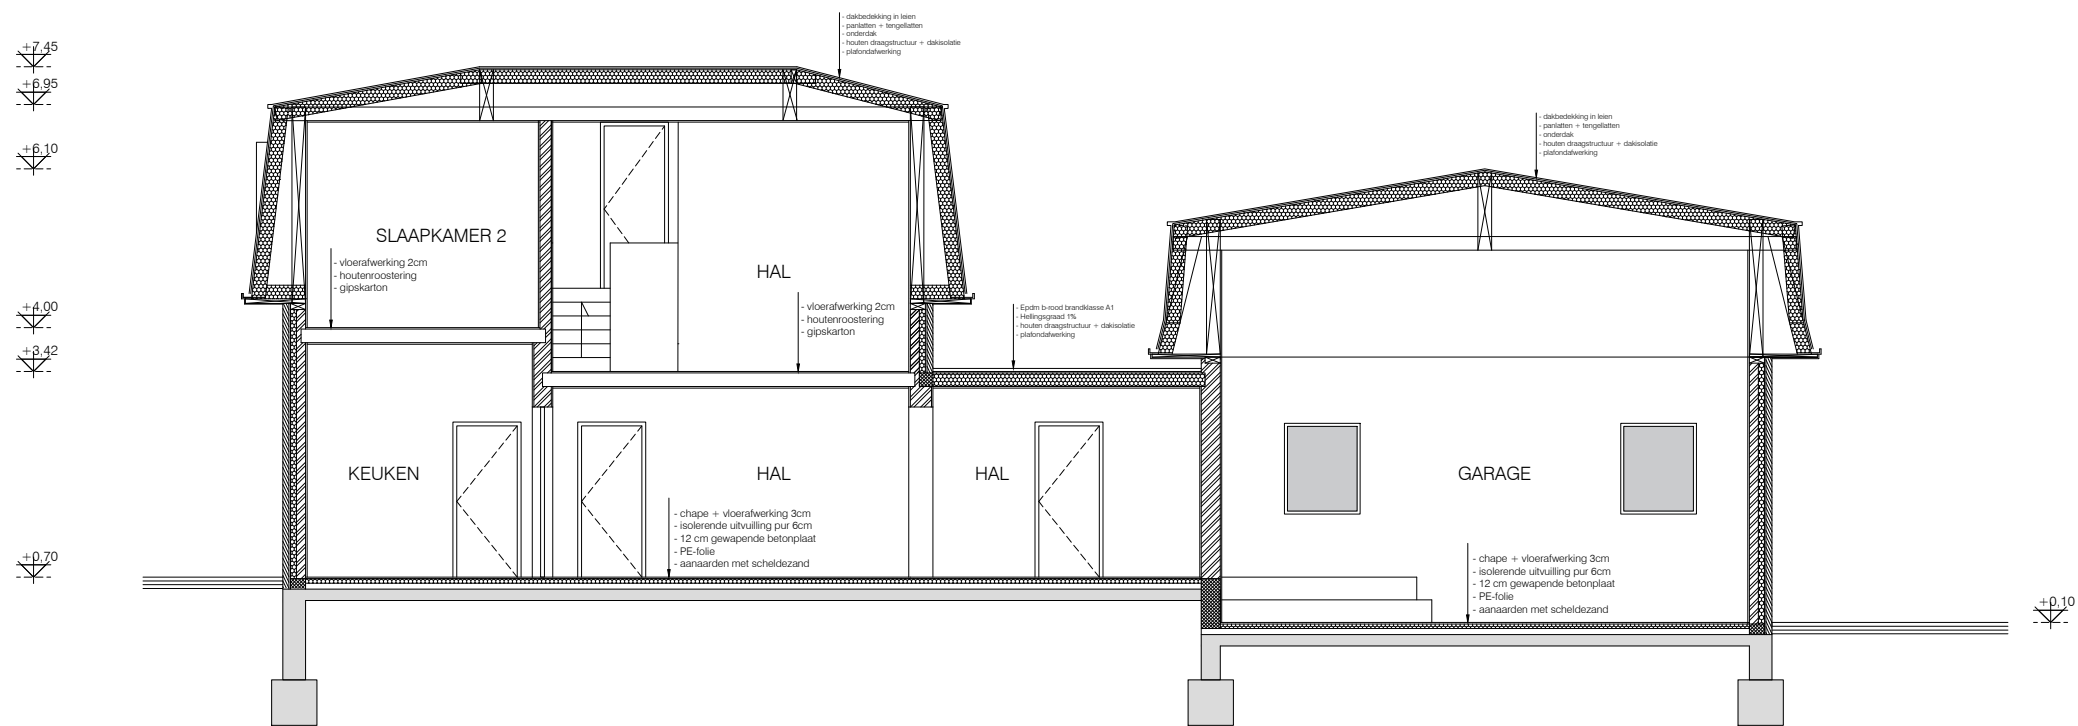

snede AA'
vergunde toestand
alle afmetingen zijn in cm
schaal 1/100