


ZIE BIJZONDERE
VOORWAARDEN

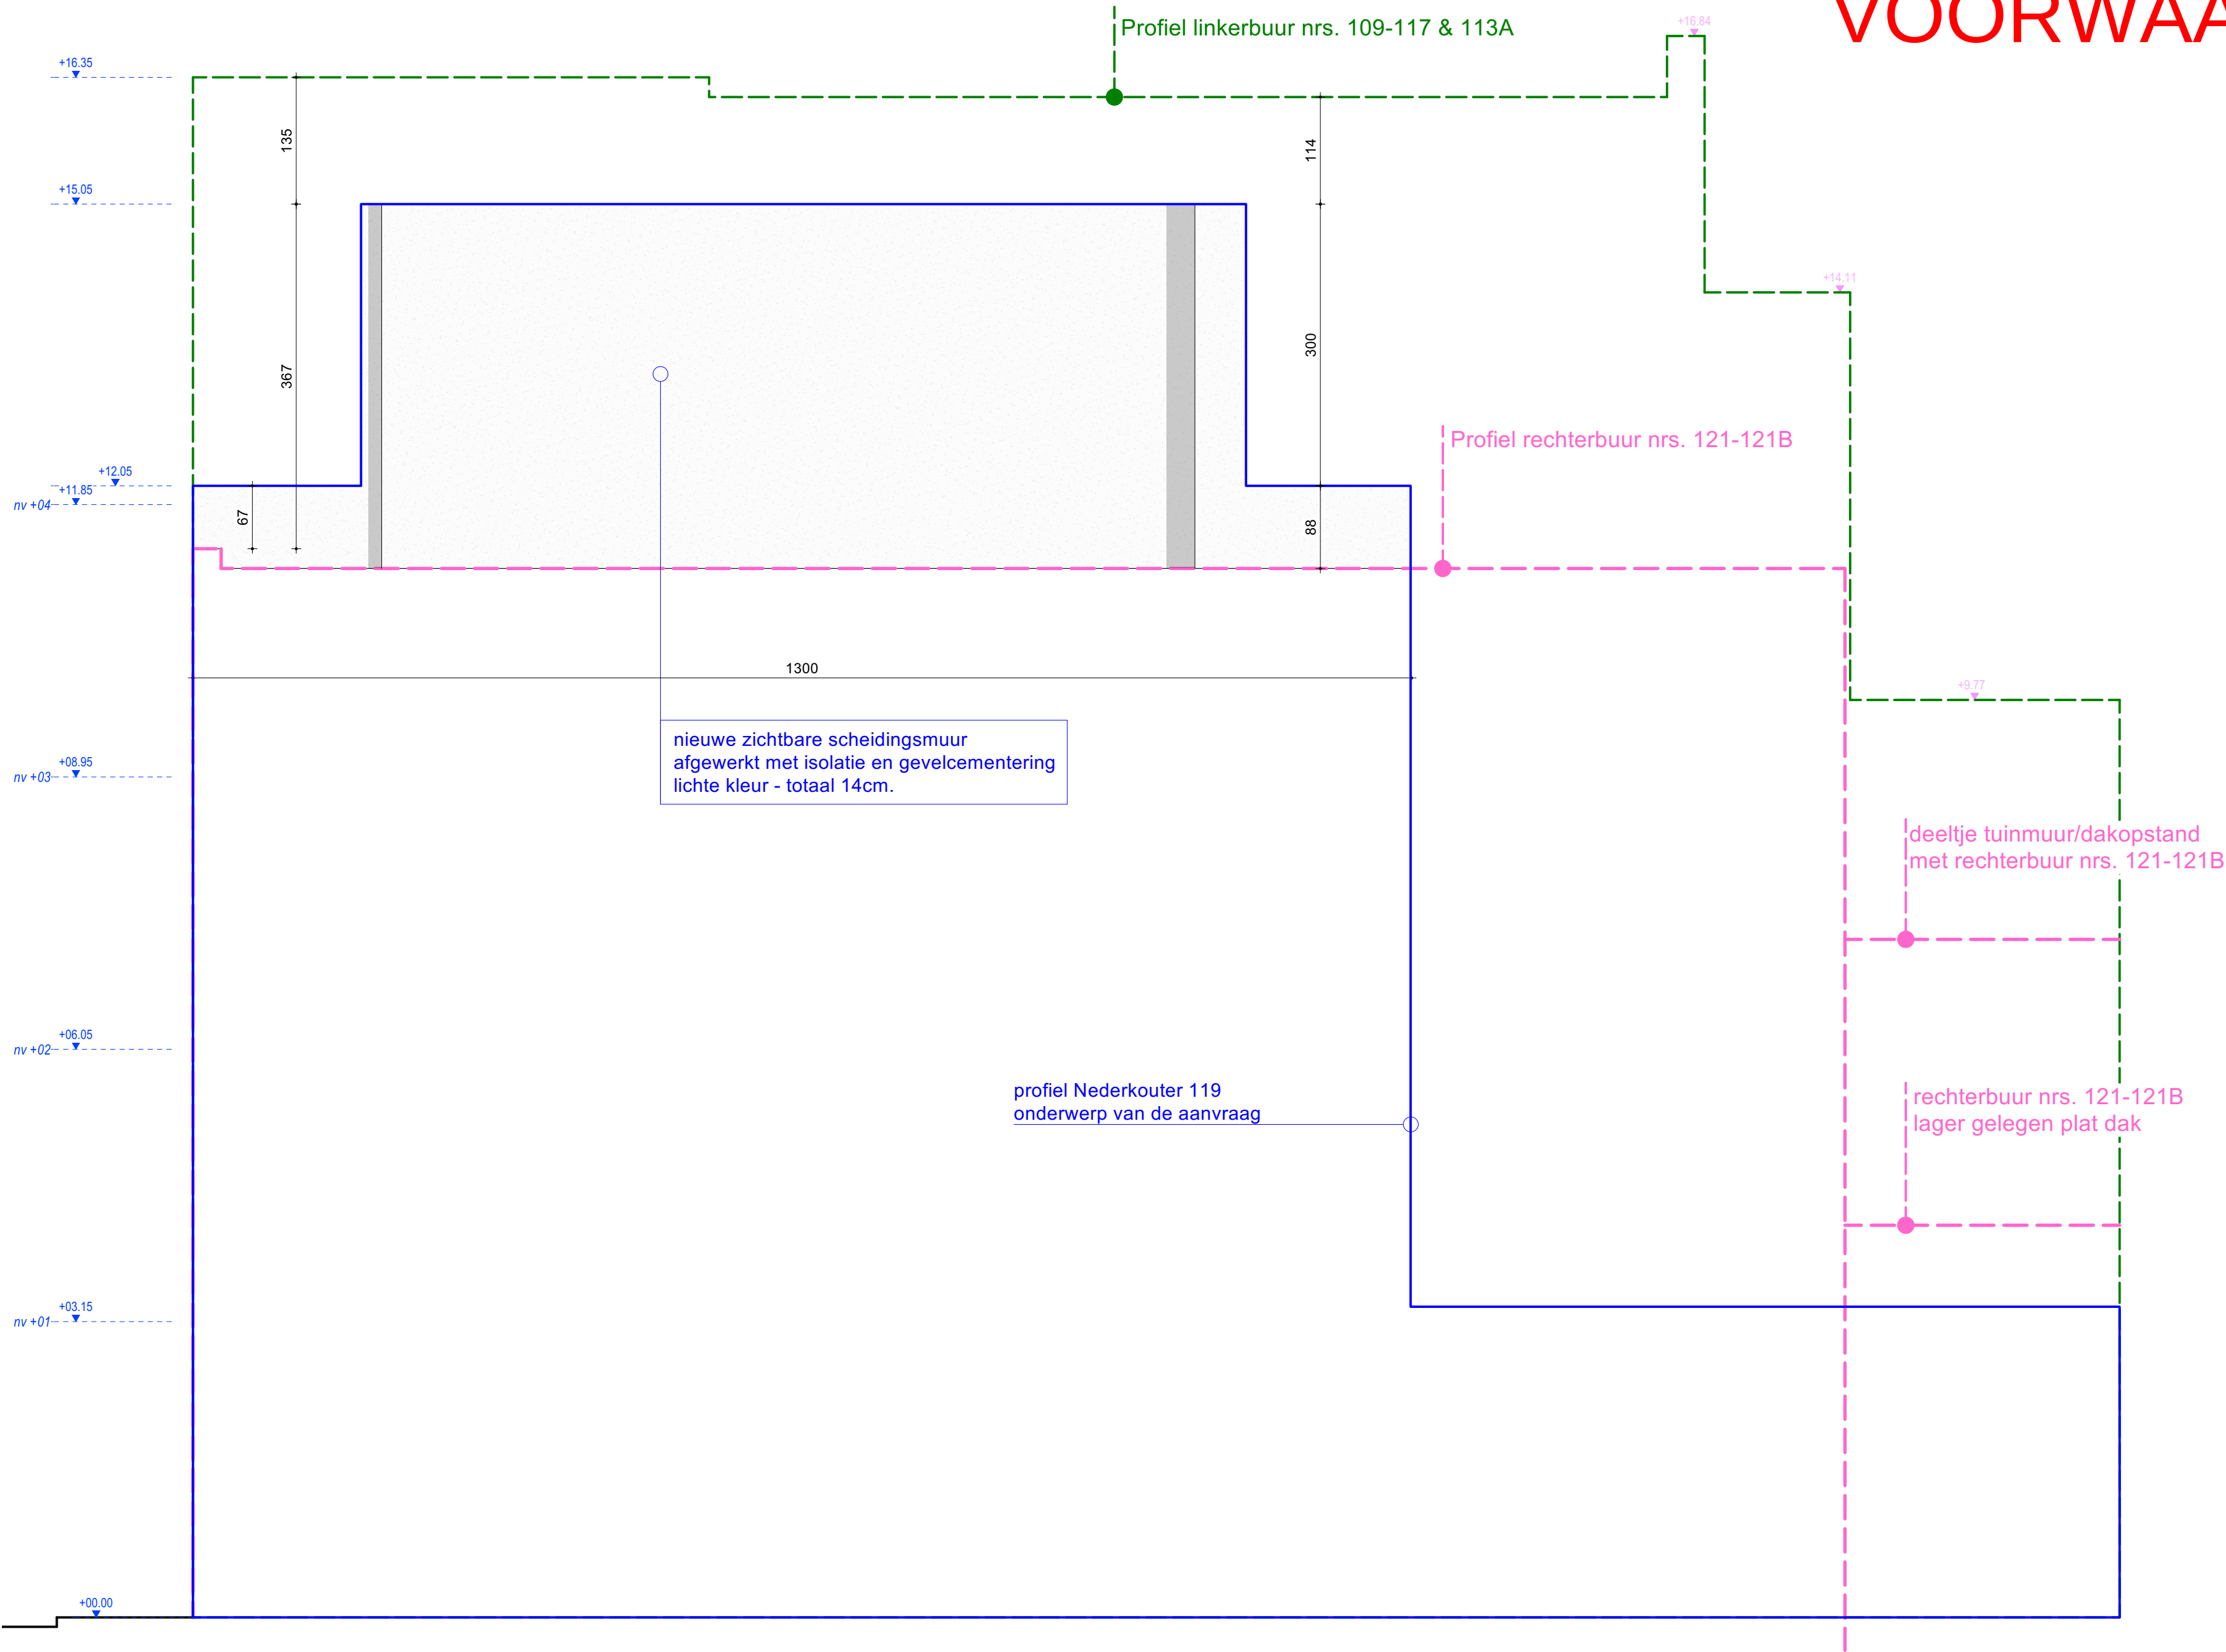

Zijgevel rechts NT
Schaal: 1:50

