



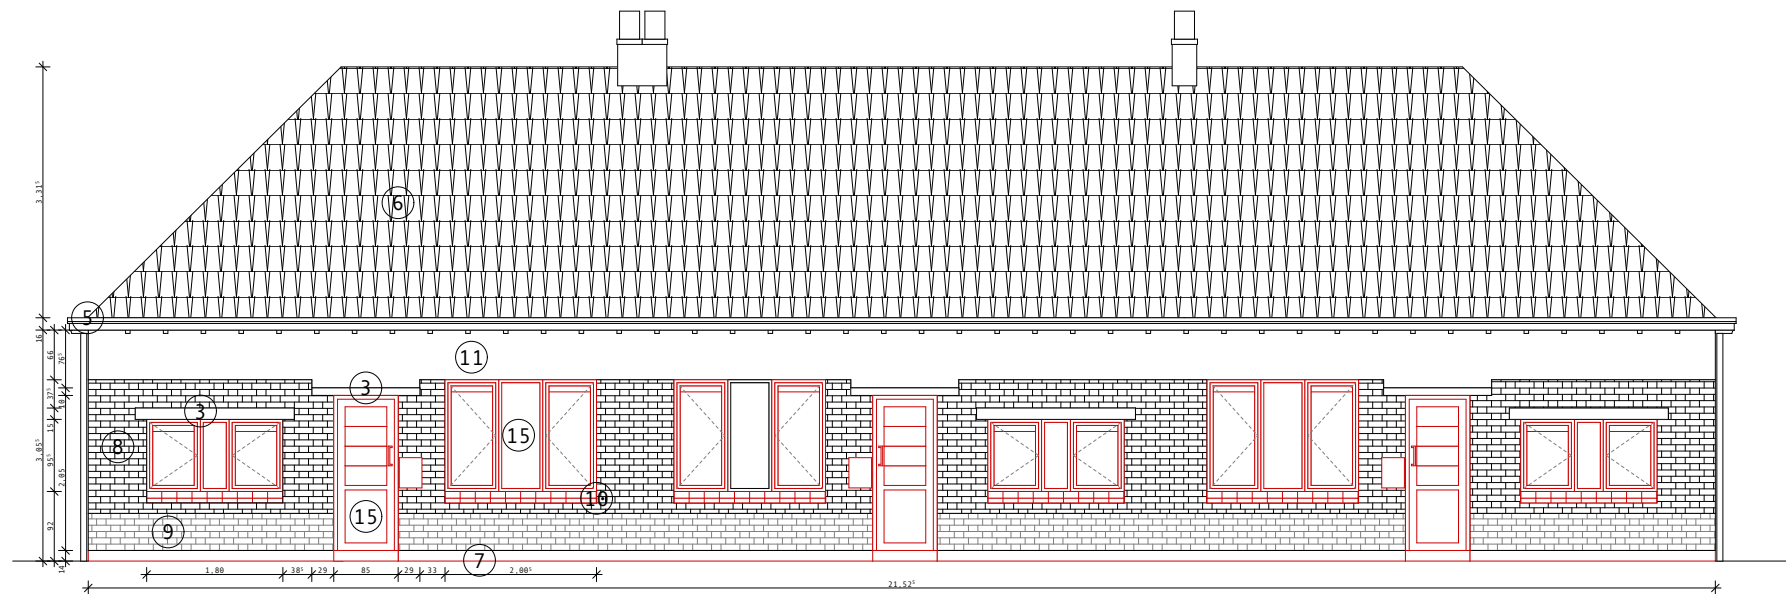

TYPE met 3 units, ramen laag
blok 2 + blok 3

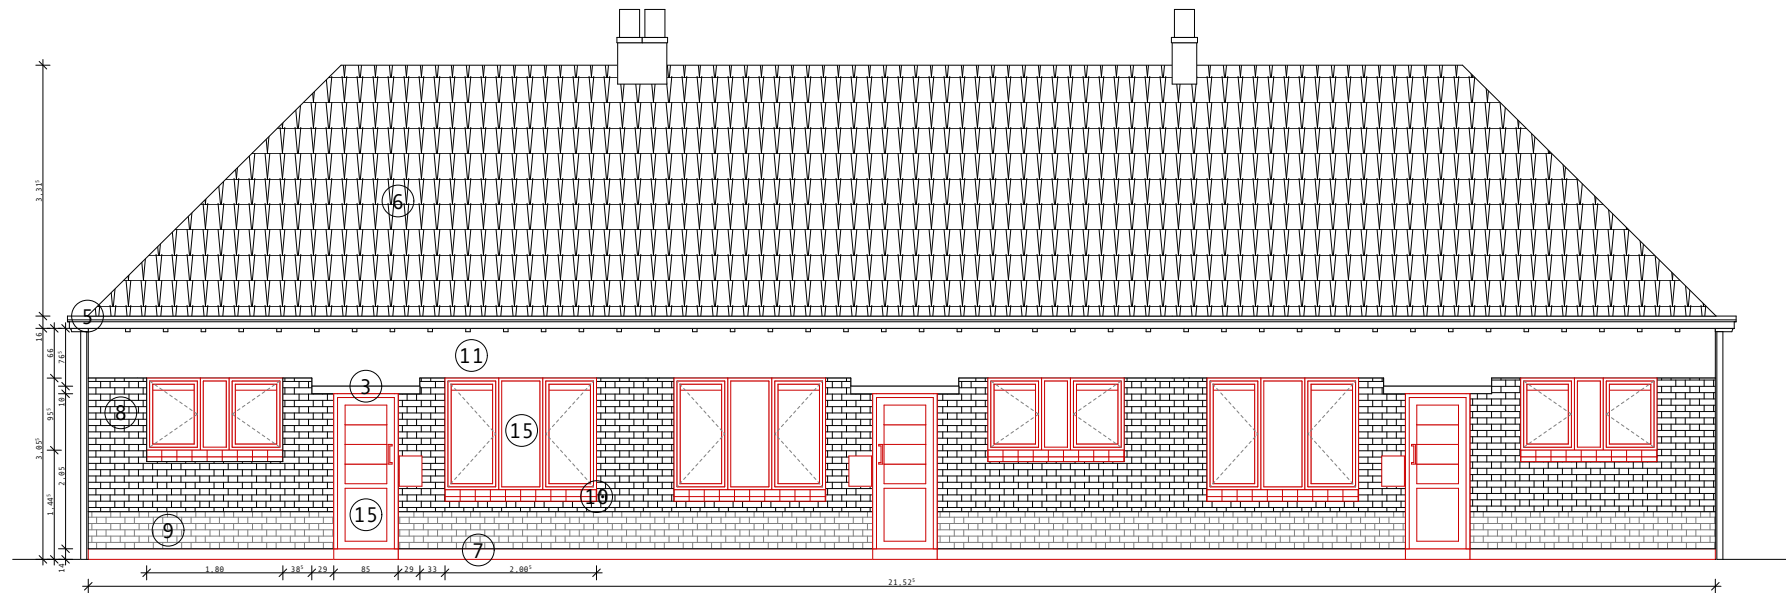

TYPE met 3 units, ramen hoog
blok 1 + blok 5



NIEUW



AFBRAAK



BESTAAND

