



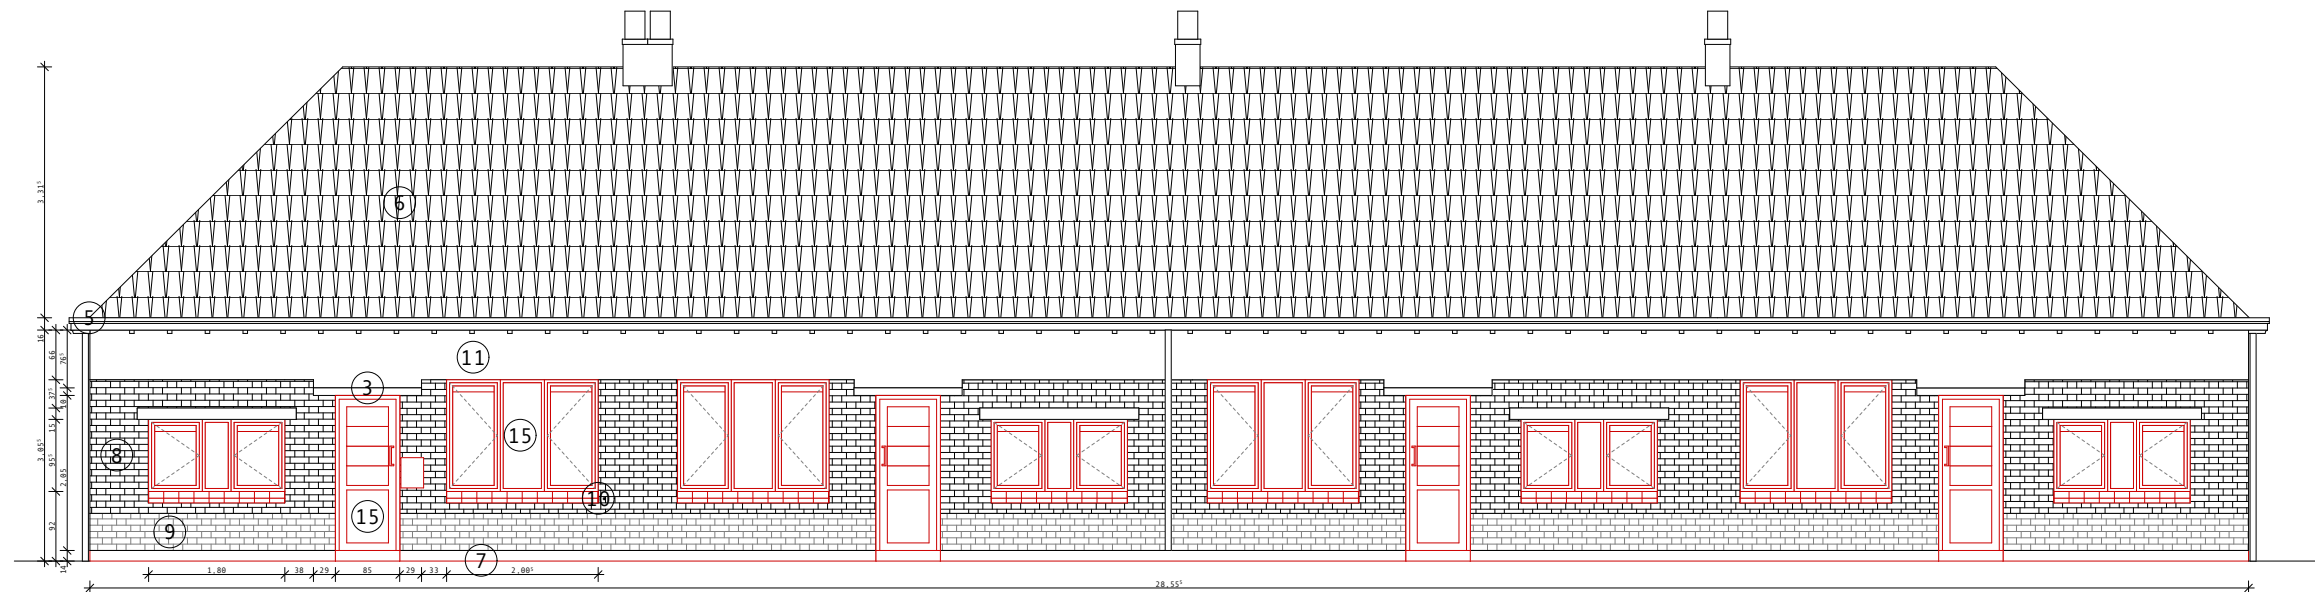

TYPE met 4 units, ramen laag
blok 4

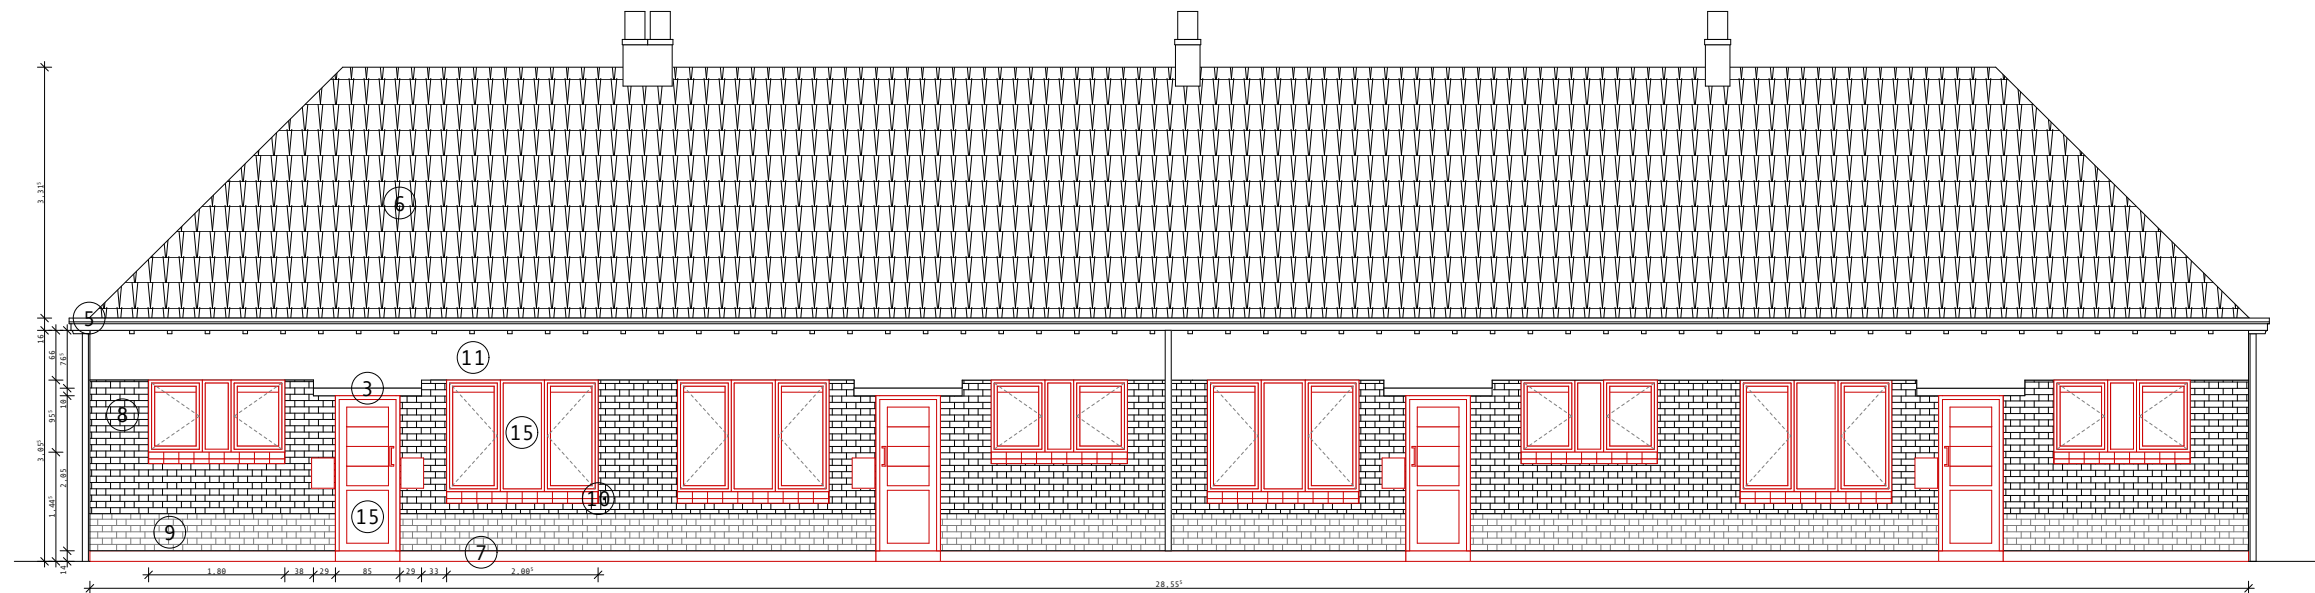

TYPE met 4 units, ramen hoog
blok 6



NIEUW



AFBRAAK



BESTAAND

