


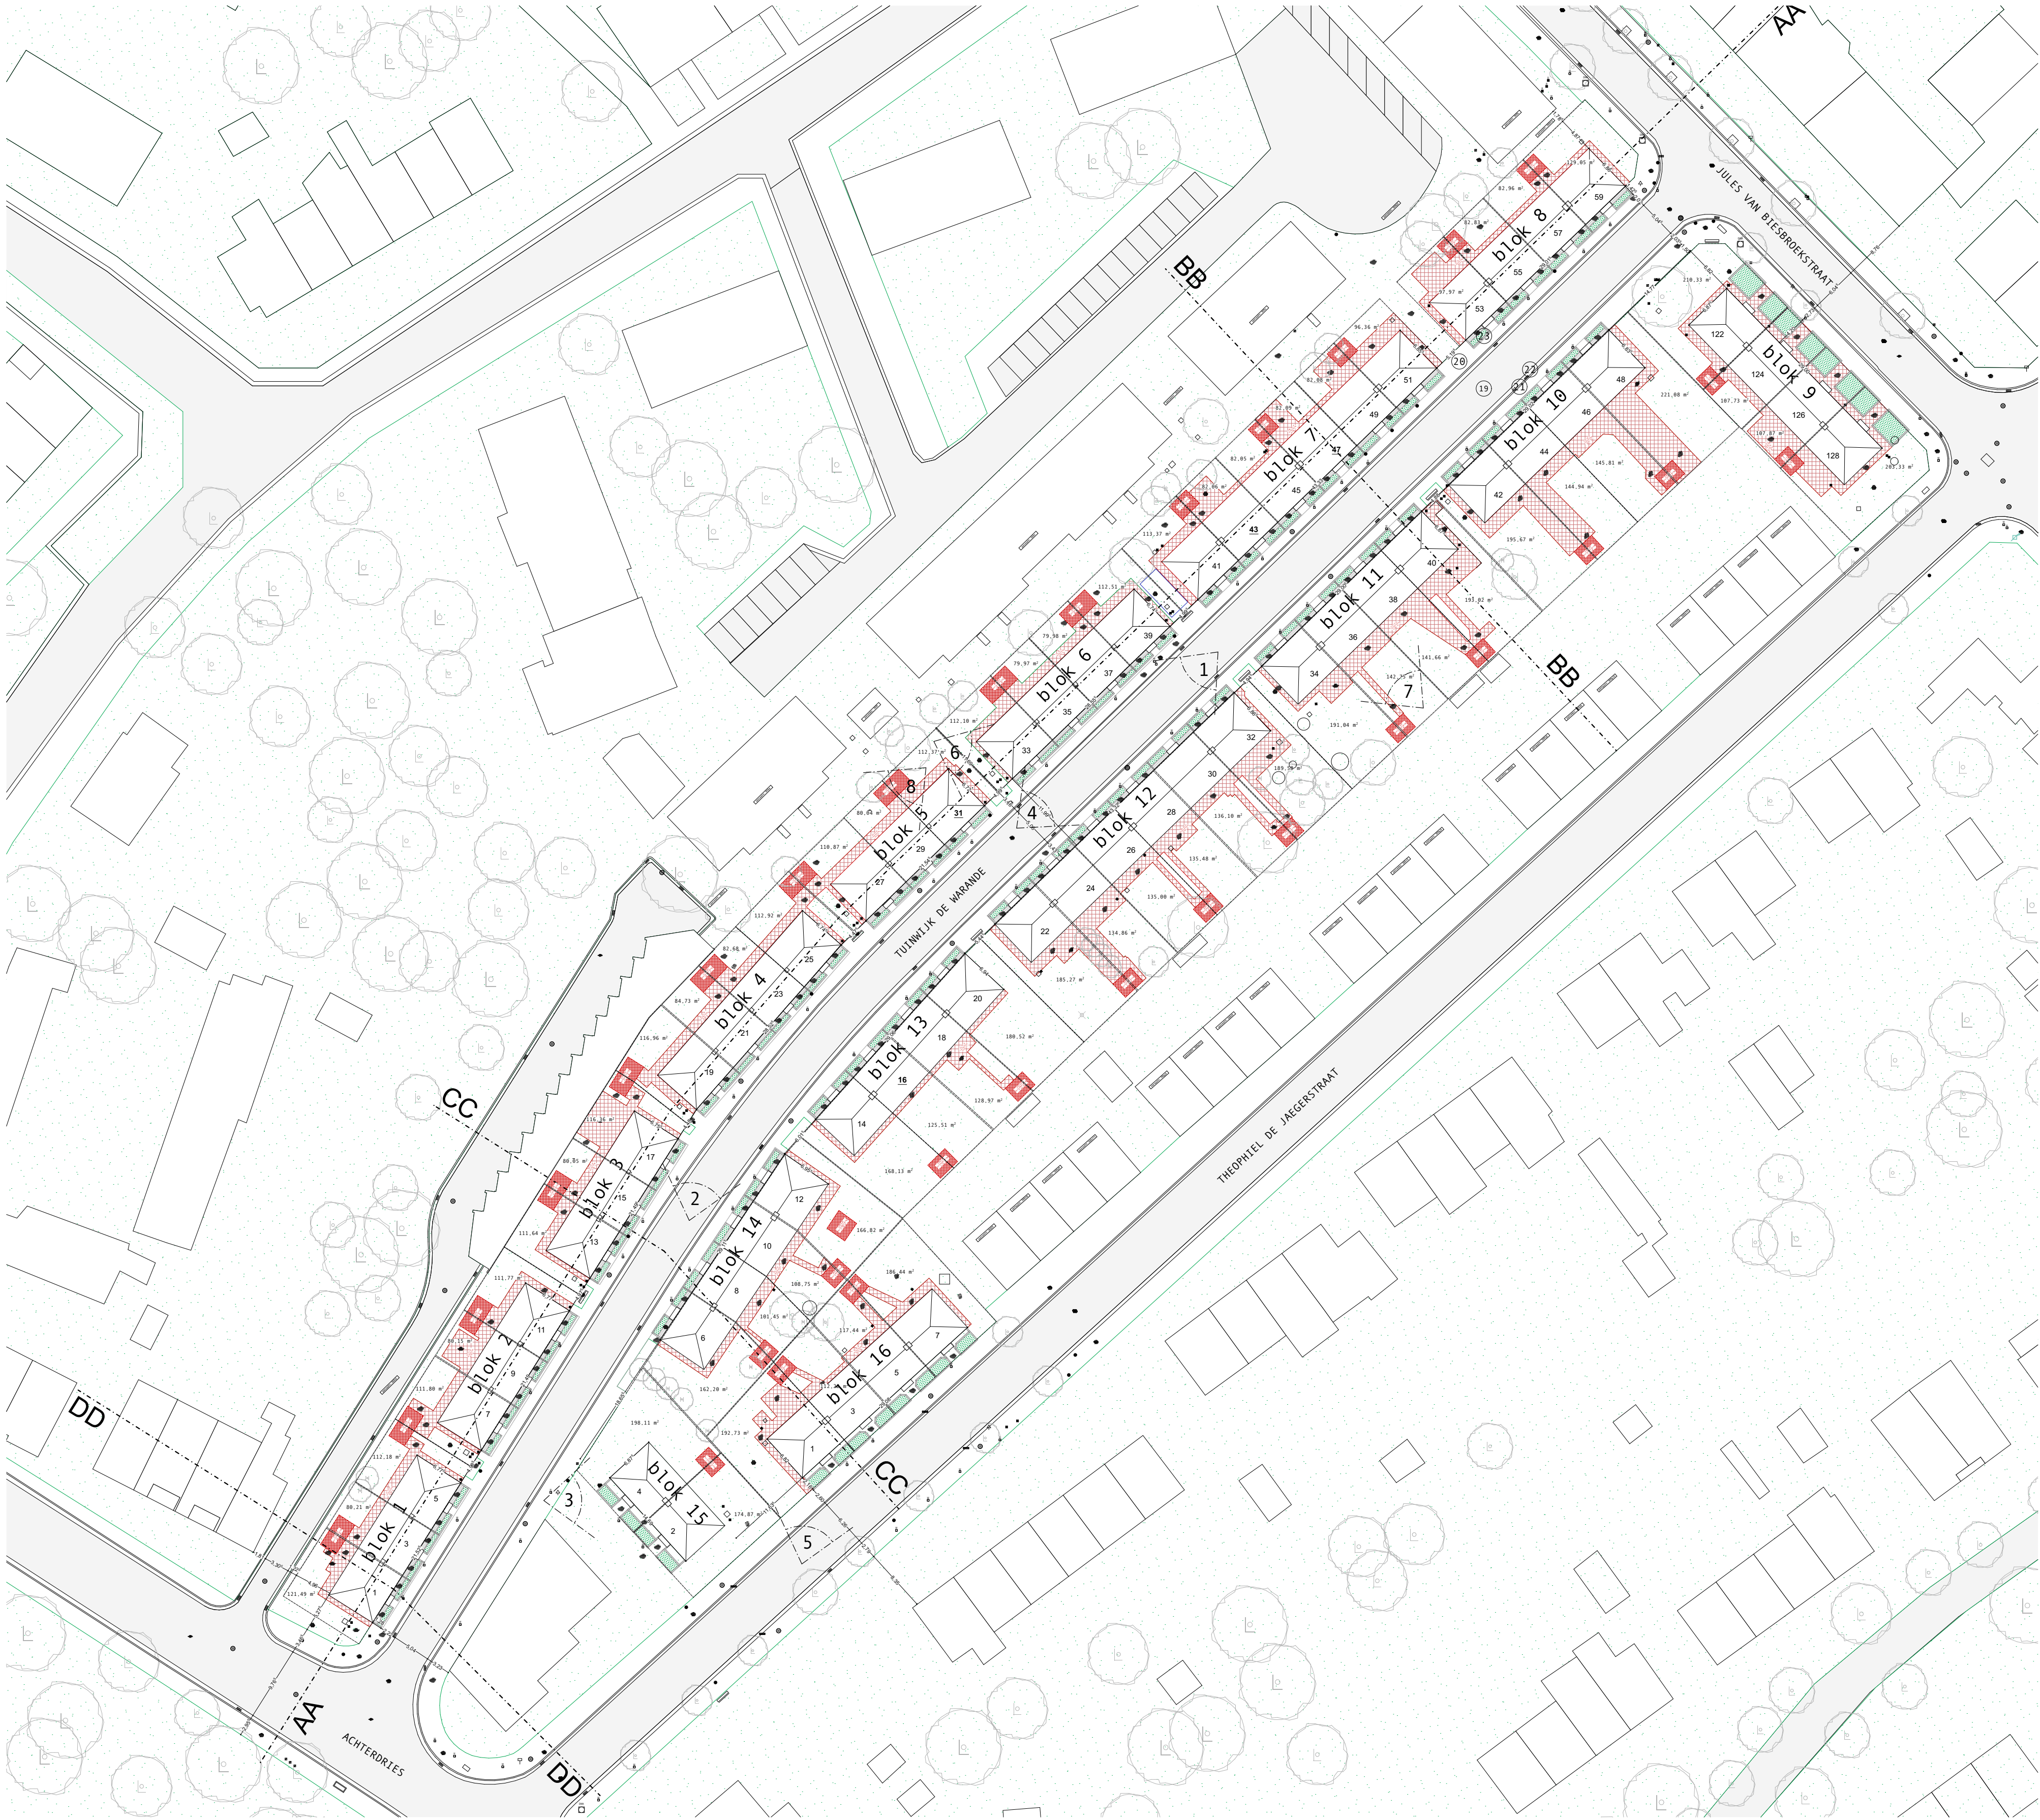


luchtbeeld site

- 19 betonklinkers
 - 20 betonnen stoeptegels
 - 21 boordsteen
 - 22 goot
 - 23 voortuinstrook
- 194,25 m2 perceelgrootte
31,54 m2 tuingrootte
128 huisnummer
opnamepunt en kijkrichting

voor perceelsnummers vd betreffende woningen zie grondplannen

- peilbuis
- paal nutsleiding
- paal verlichting
- paal diverse
- straatkap water
- straatkap gas
- straatkap electriciteit
- brandkraan
- plaatsnaambord
- openbare brievenbus
- huisaansluiting DWA
- huisaansluiting RWA
- huisaansluiting
- kast electriciteit
- kast teledistributie
- straatkolk dwars
- straatkolk langs
- verkeersteken
- cirkelvormig deksel
- cirkelvormig deksel DWA
- cirkelvormig deksel RWA

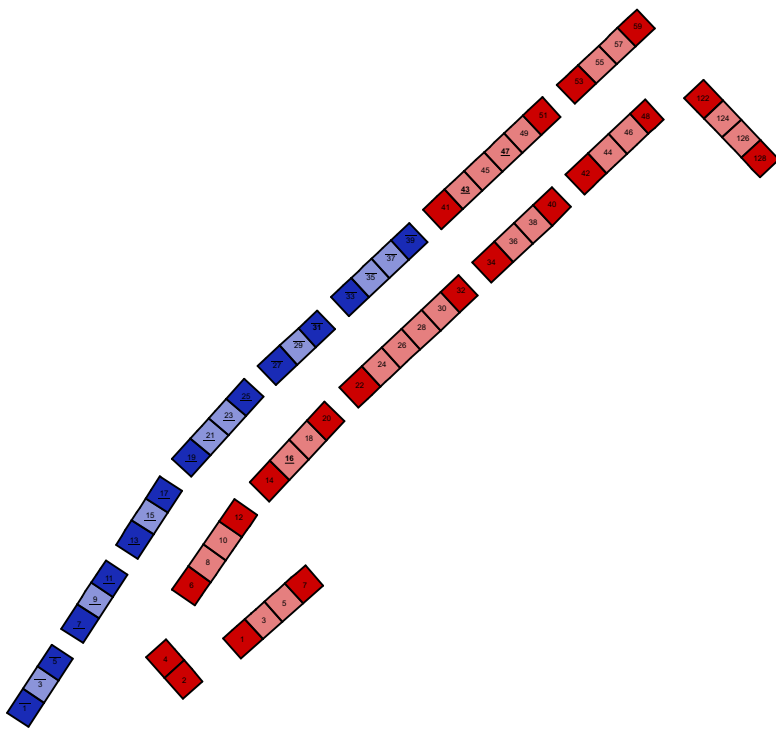

- Type A, kopwoning, 1936, 12X
- Type B, rijwoning, 1936, 8X
- Type C, kopwoning, 1955, 20X
- Type D, rijwoning, 1955, 22X