


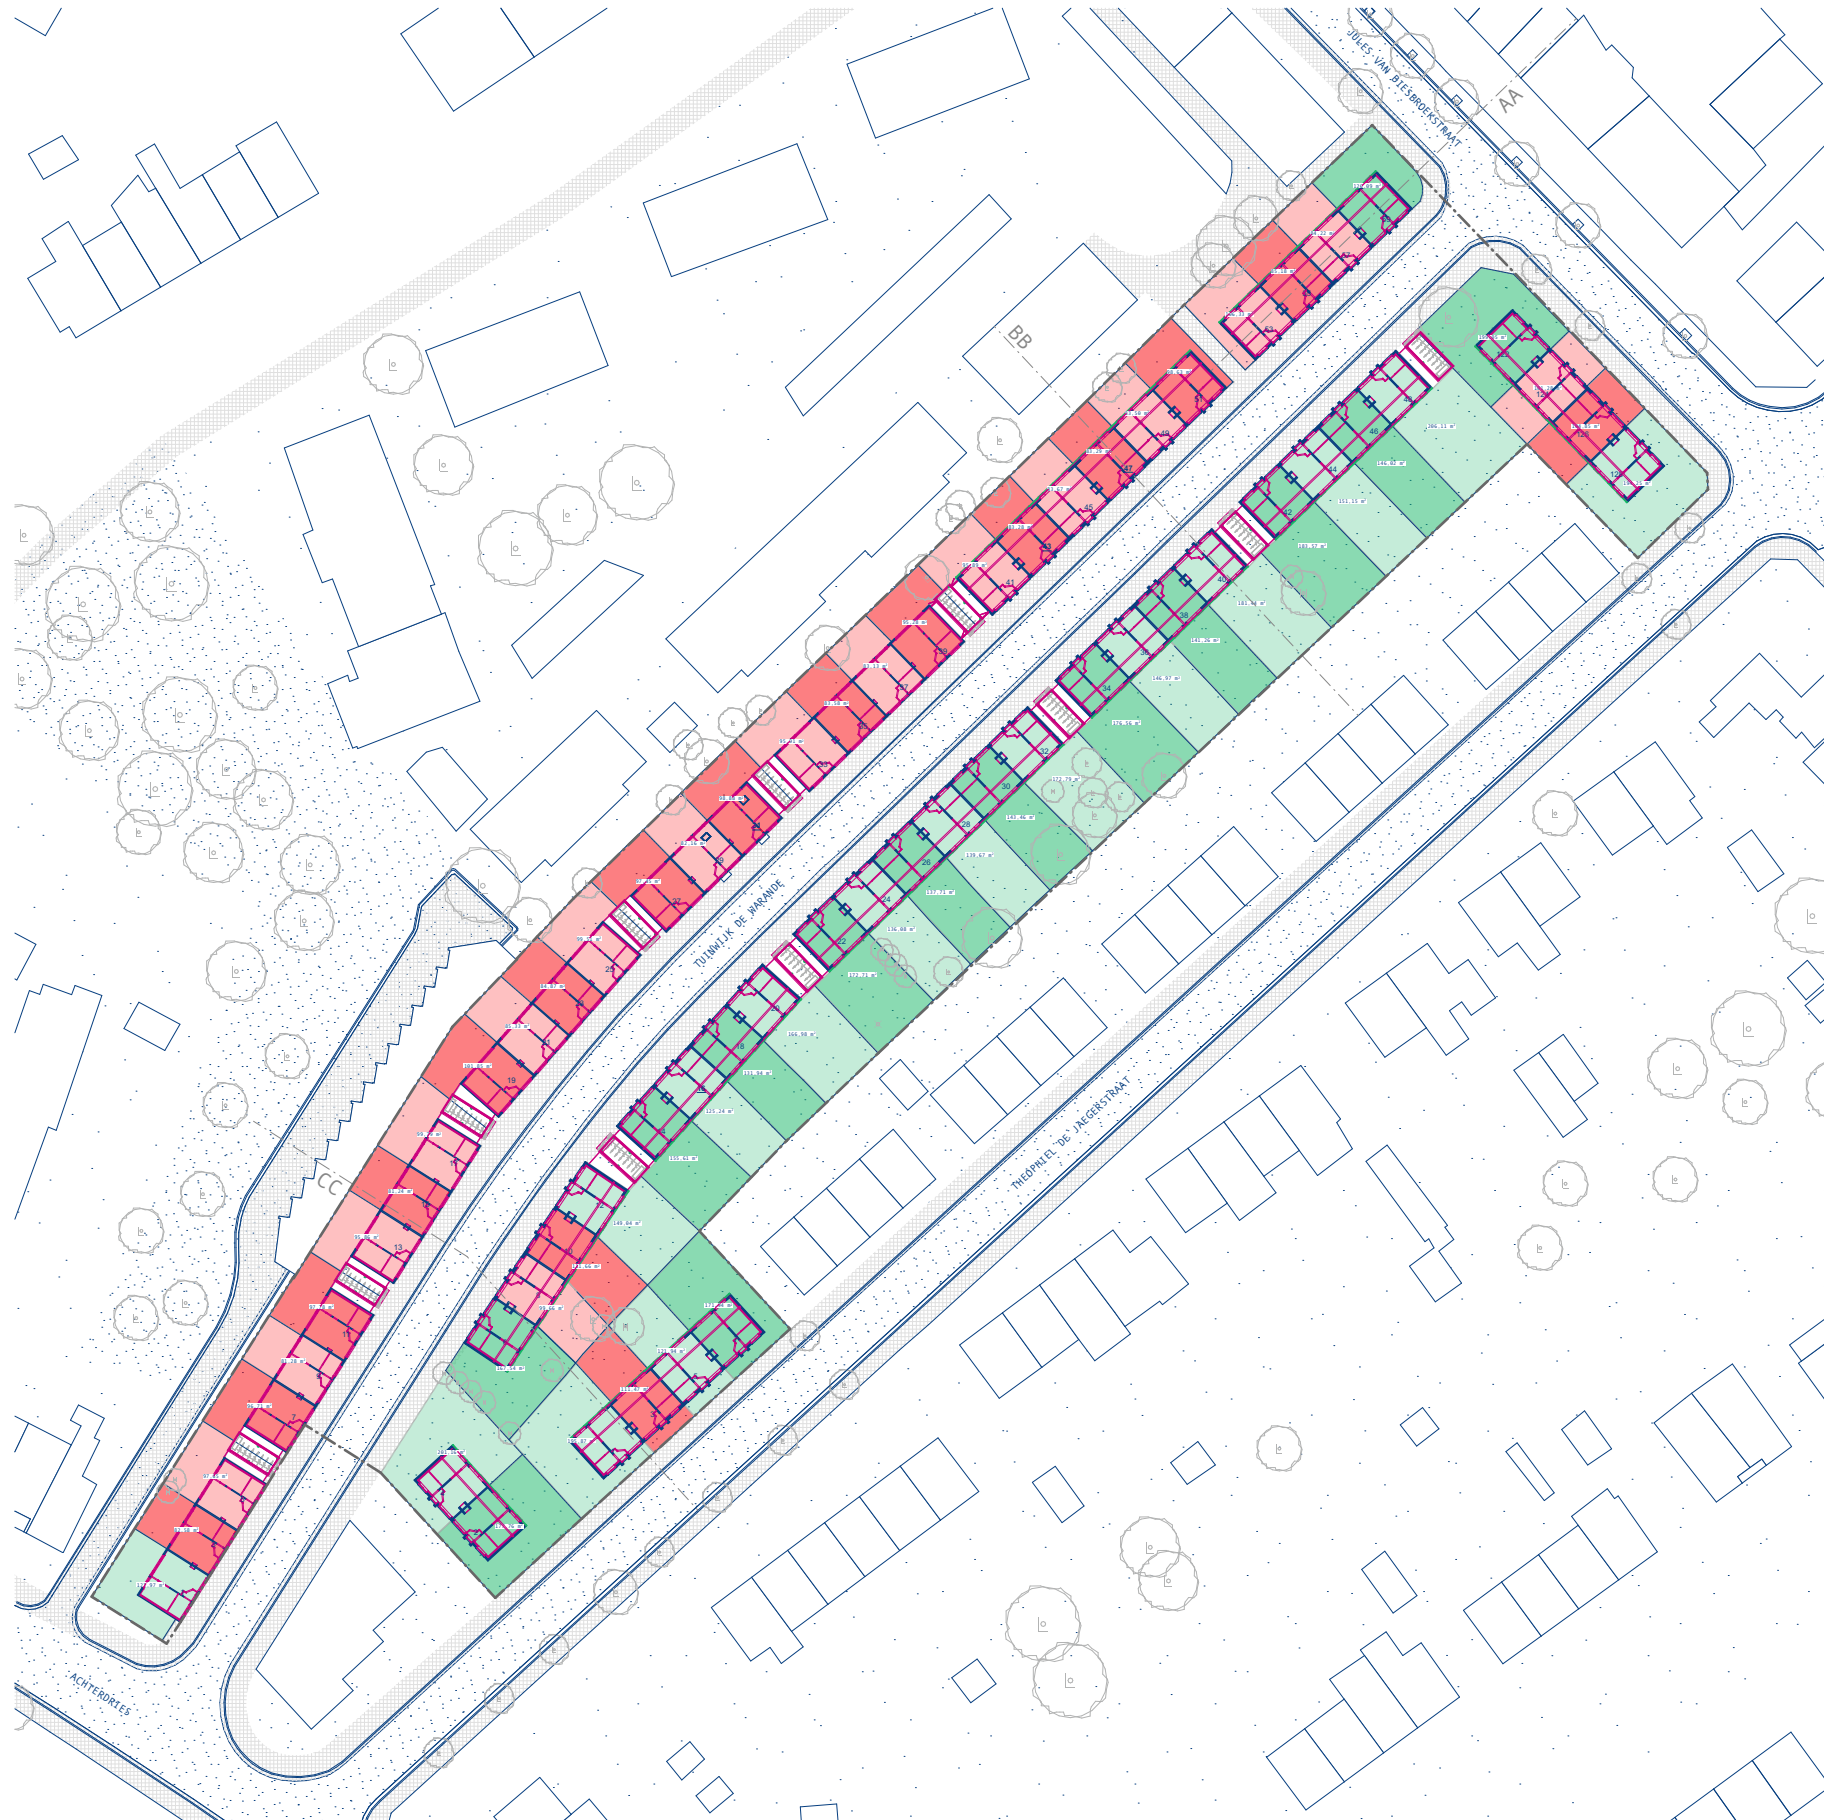

INFILTRATIEVOORZIENINGEN

< 120 M2

> 120 M2

