
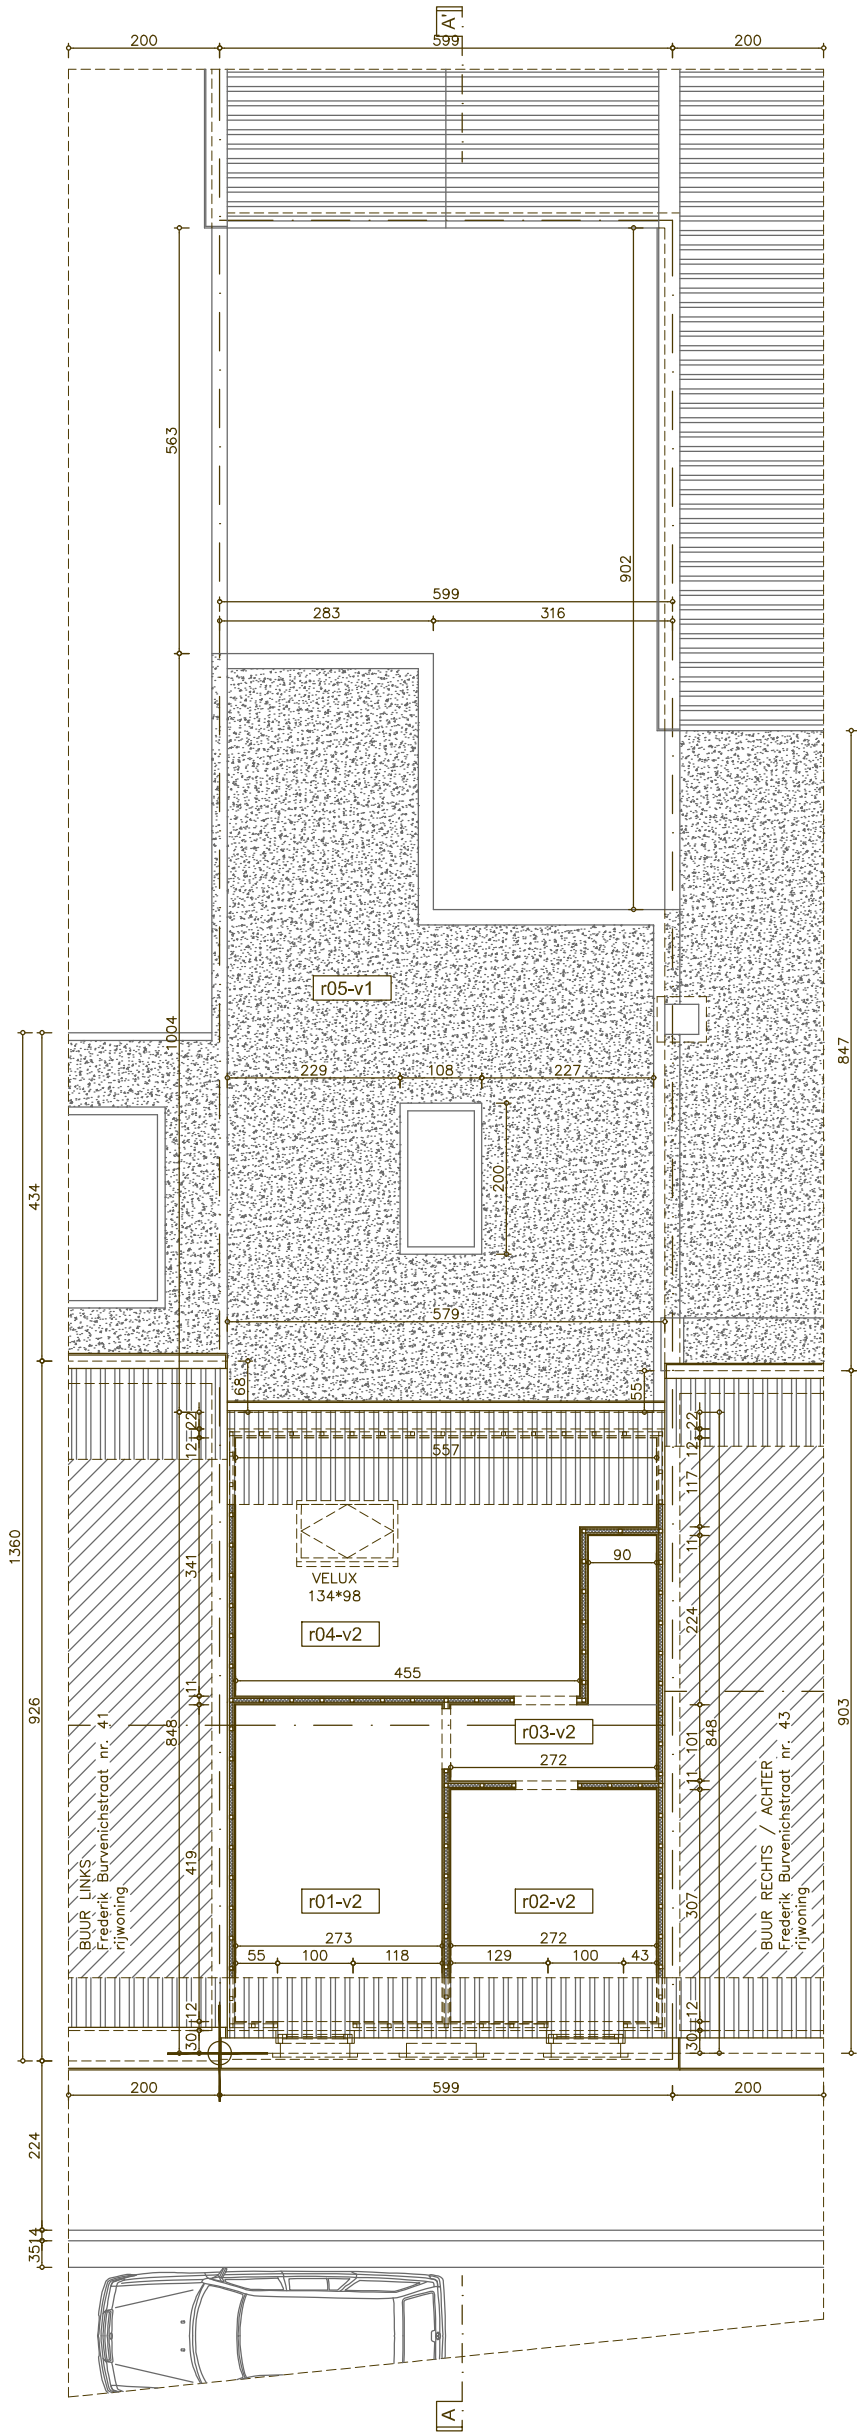


VERDIEP 02		
r01-v2	Slaapkamer	opp.:11,43 m2
r02-v2	Badkamer	opp.:8,29 m2
r03-v2	Overloop	opp.:2,74 m2
r04-v2	Slaapkamer	opp.:16,72 m2

LEGENDE BRANDWEER	
	NOODVERLICHTING
Rf 1/2h	BRANDDEUR RF half uur
	ROOKDETECTIE
	POEDERBLUSSER
	BRANDEKEN
	DRUKKNOP BRANDALARM

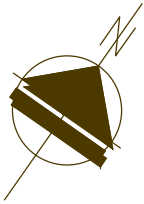

VERGUNDE TOESTAND NIET MEER TE ACHTERHALEN

PLAN TWEEDE VERDIEP - Regularisatie - werken reeds gestart
Verbouwen van een eengezinswoning
Bestaande toestand, 15 juli 2025

SCHAAL 1/100