BEHANDELDE DELEN, ZIE PLANNEN 1/100
OMWILLE VAN DE DUIDELIJKHEID

PROFIELEN BUREN, ZIE OOK PLANNEN 1/100
OMWILLE VAN DE DUIDELIJKHEID

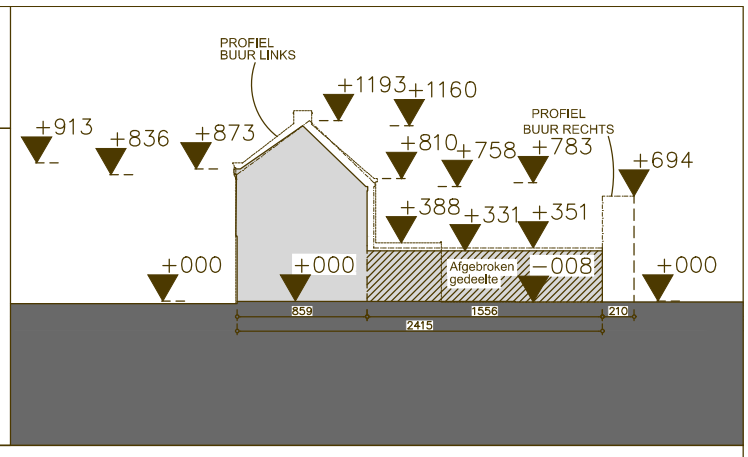

TERREINPROFIEL BESTAANDE TOESTAND

Schaal 1/500