


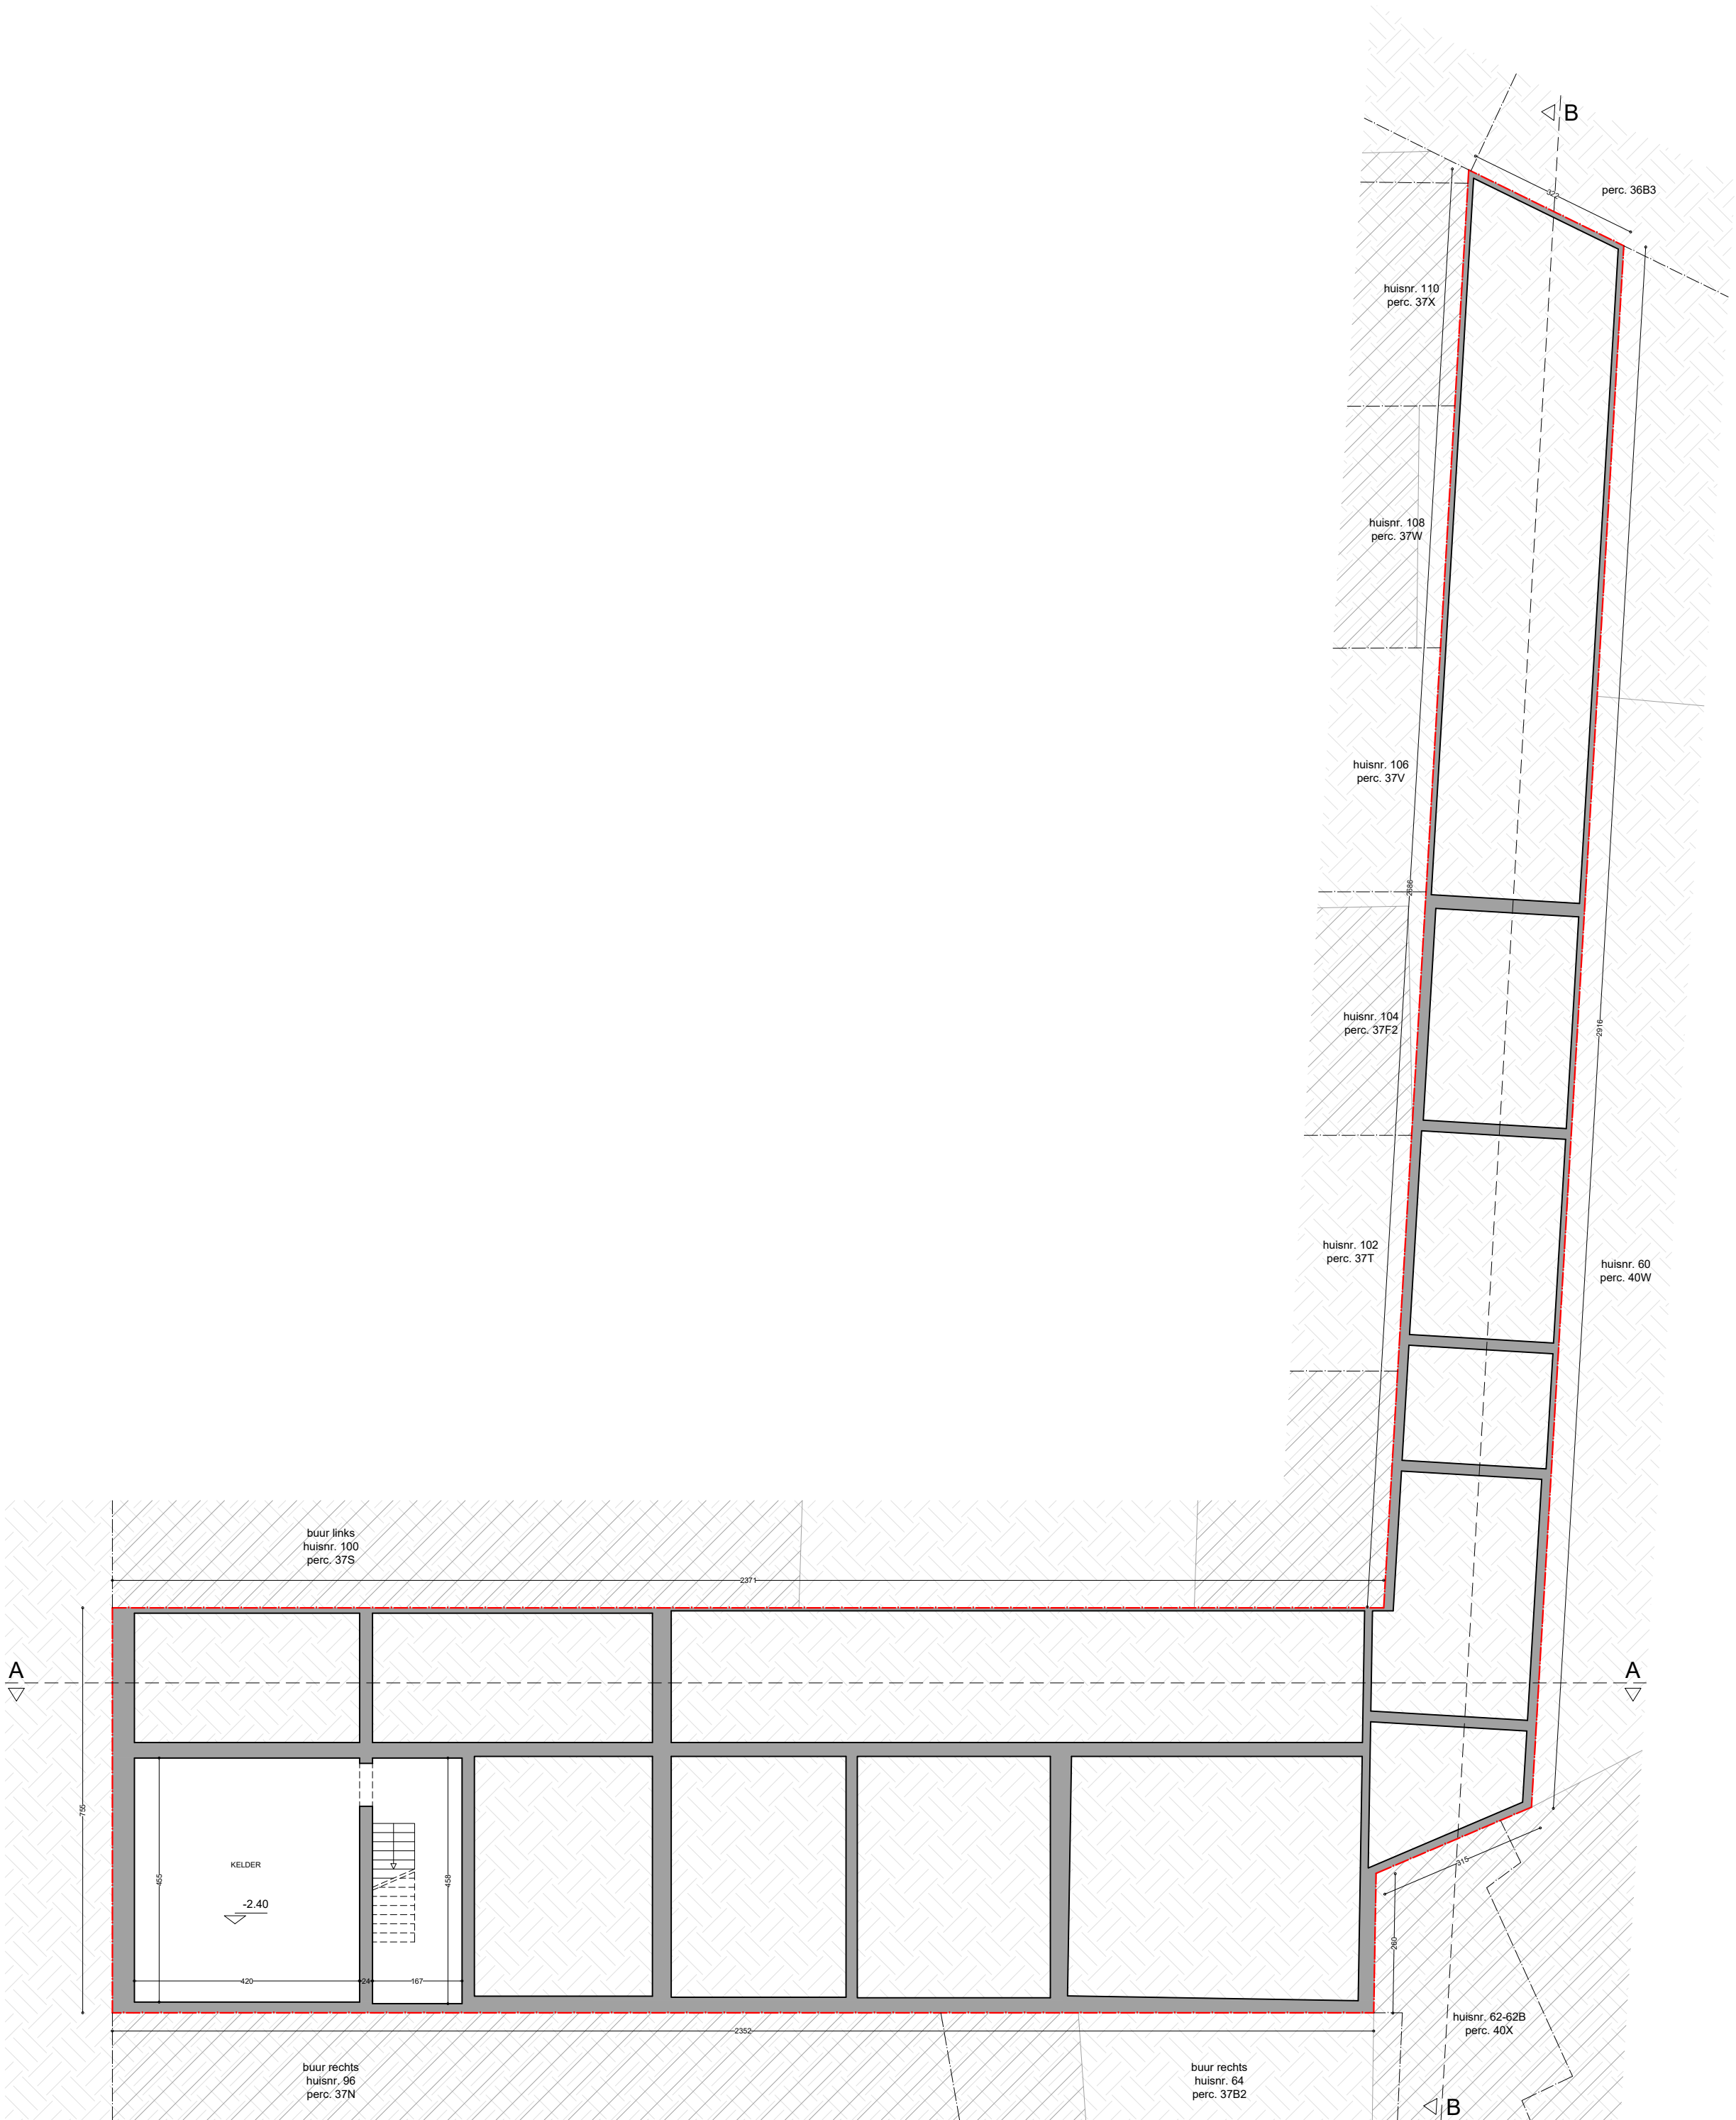

BESTAANDE RIOLERING IS NIET OPGEMETEN

ek ontwerp of inplanting met specifieke nauwkeurigheidsstaten, gebaseerd op de digitale versie, dient voor uitvoering of andere goedkeuring te worden nagetrokken en/of gecontroleerd op haalbaarheid voor het beoogde doel

stabiliteit
stabiliteitswerken uit te voeren volgens studie ingenieur

EPB, veiligheid & ventilatie
verplichte aanstelling van een veiligheidscoördinator, EPB- en ventilatieverantwoordelijke

maatvoering
deze plannen zijn opgesteld als principetekeningen, de afmetingen zijn richtgevoerd. Alle documenten en maten dienen vooraf en tijdens de werken gecontroleerd te worden. Alle afwijkingen dienen gemeld te worden aan de architect en opdrachtgever. Deze plannen zijn onder voorbehoud van stabiliteitsstudie en technieken