

DIMENSIONERING INFILTRATIEVOORZIENING:

1. Infiltratiebekken


- Totaal volume infiltratiebekken = gemiddelde oppervlakte x hoogte
= 3,17m² x 0,39m = **1,23m³**
- De totale infiltratieoppervlakte = de volledige schuine oppervlakte van het bekken tussen overloop en gemiddelde grondwaterafel wordt gerekend als infiltratieoppervlakte
= schuine zijde x omtrek
= 0,55m x 7,92m = **4,35m²**

2. CONCLUSIE


- Vereiste infiltratievoorziening volgens hemelwaterformulier:
- Minimaal volume = 1.122liters
 - Minimale oppervlakte = 2,72m²

Totaal infiltratievoorziening:

- Totaal volume = **1.236liter**
- Totale oppervlakte = **4,35m²**

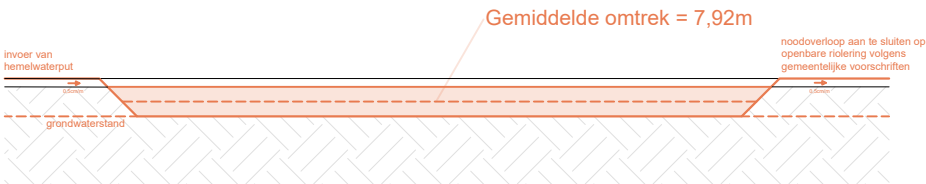

INFILTRATIEBEKKEN
volume +/- 1,23m³,
infiltratieoppervlakte +/- 4,35m²

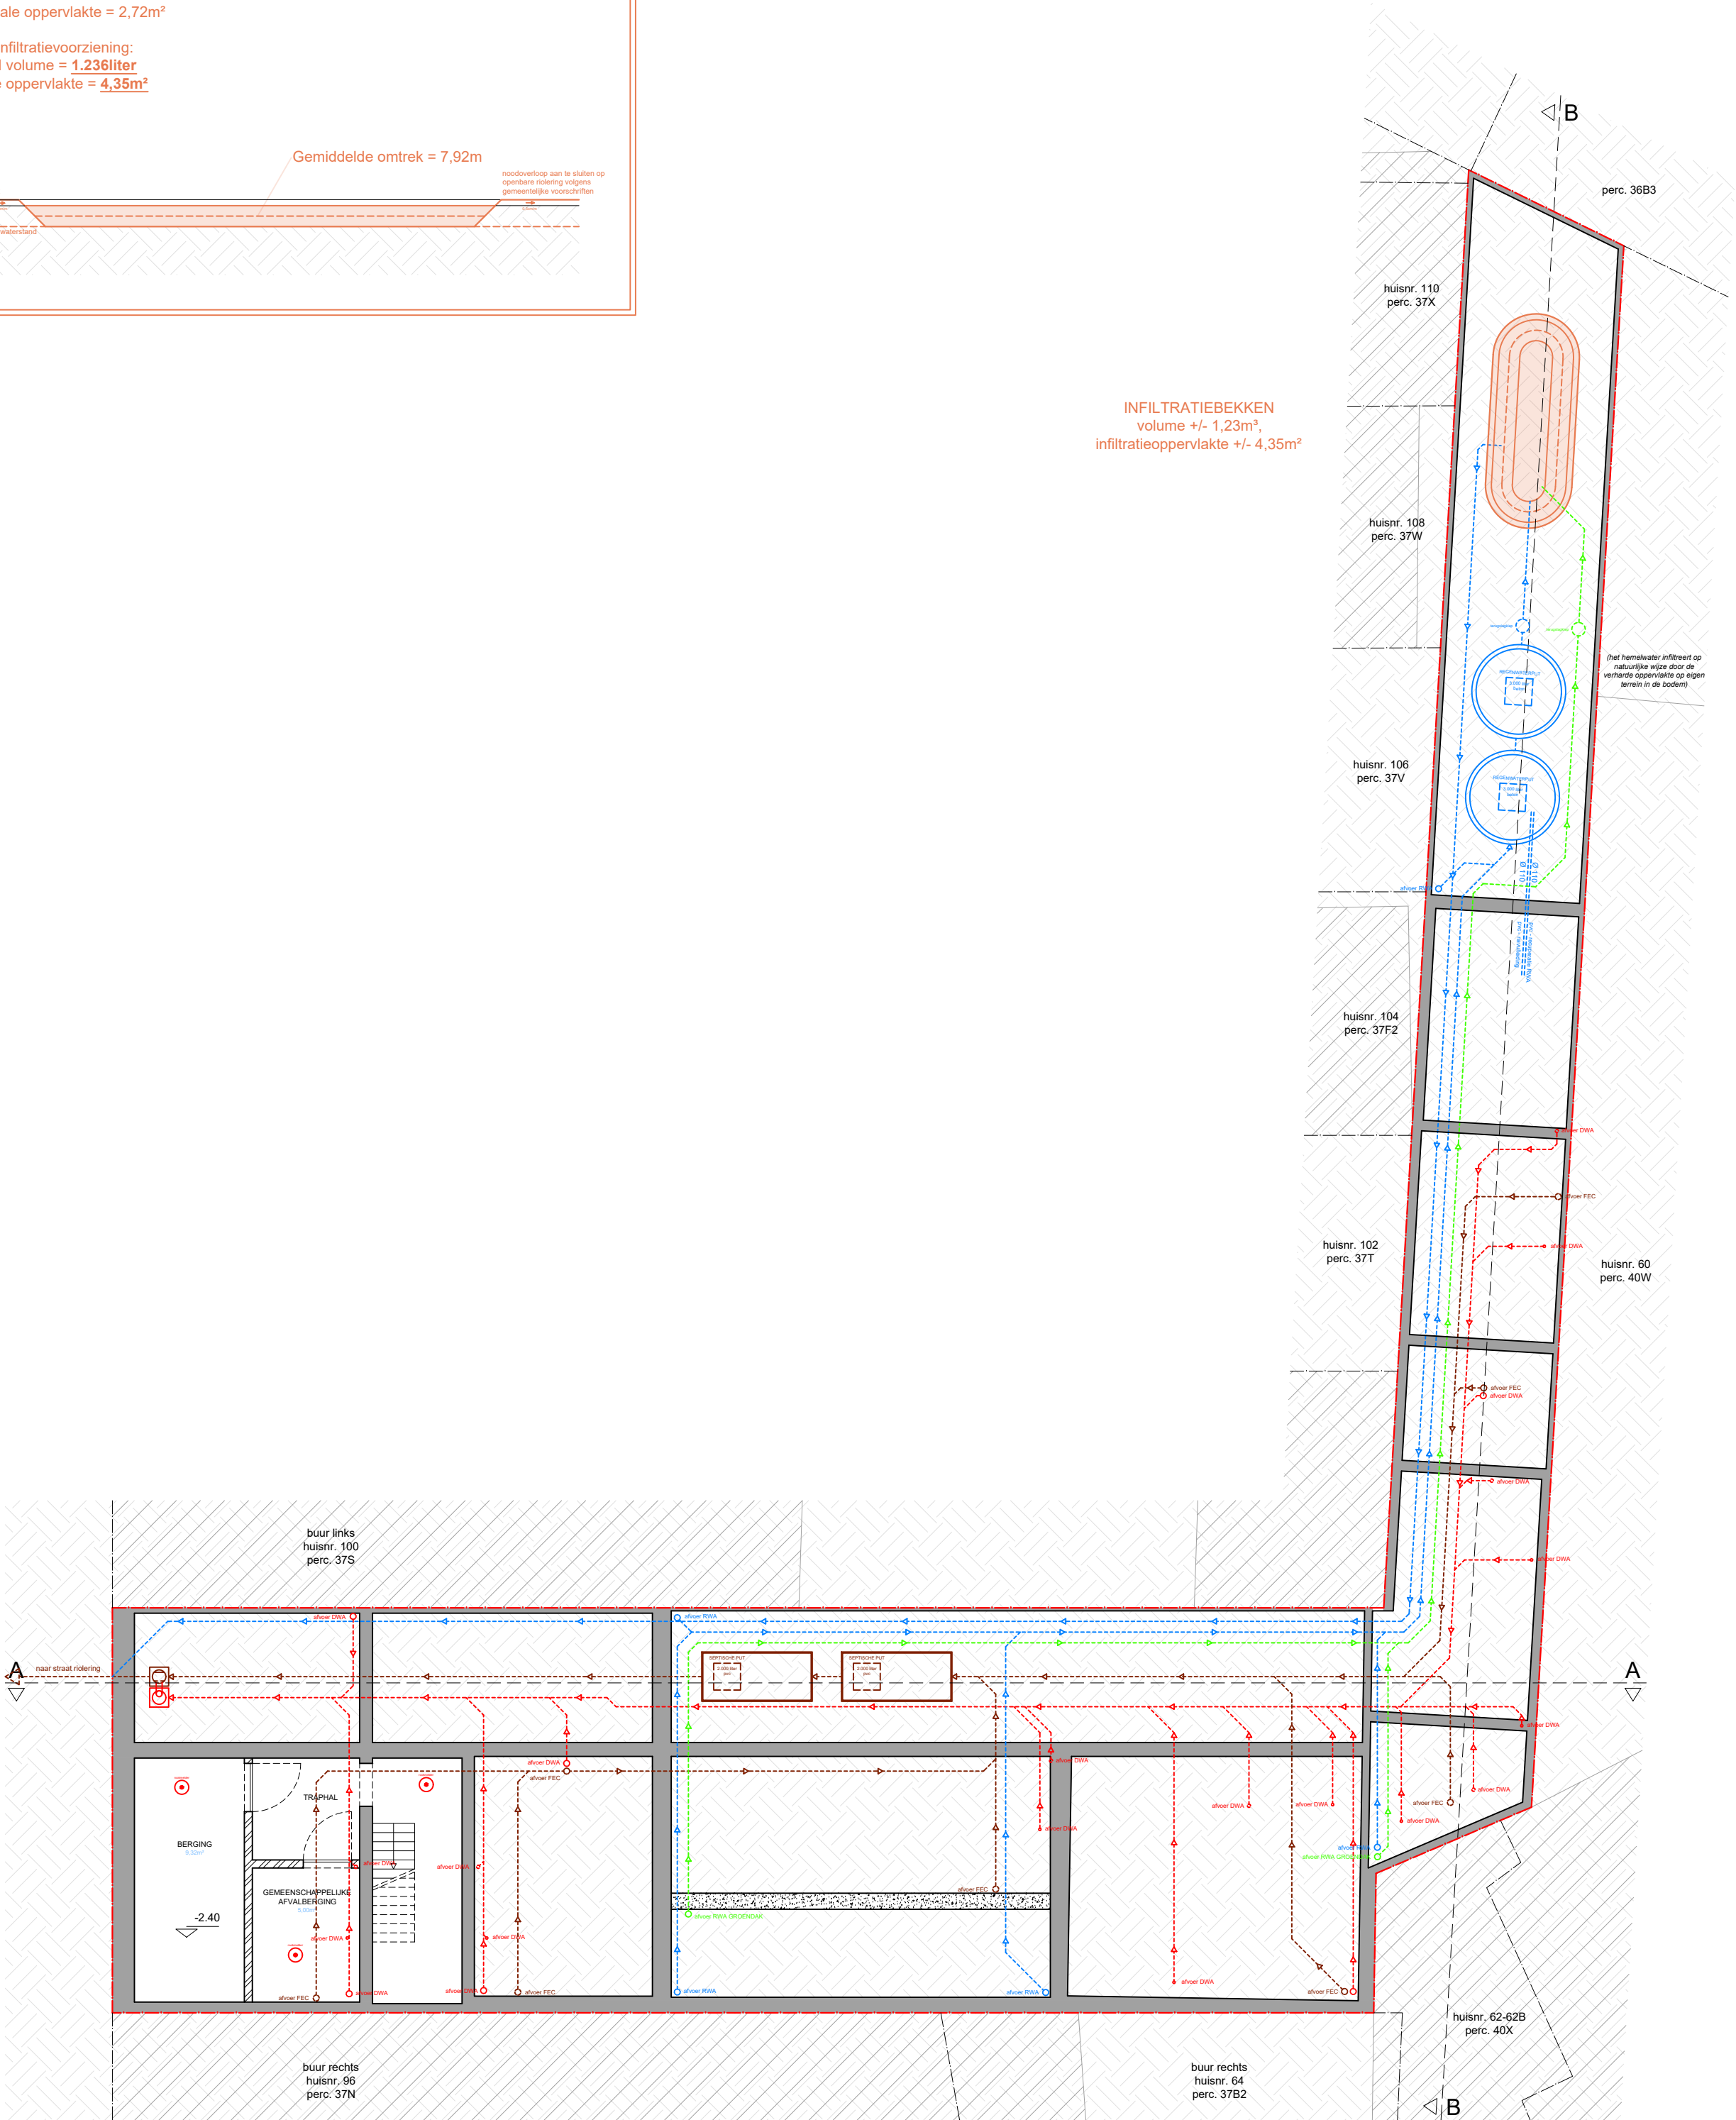

ZIE BIJZONDERE
VOORWAARDE(N)

elk ontwerp of inplanting met specifieke nauwkeurigheidsstaten, gebaseerd en/of ingesat op de digitale versie, dient voor uitvoering of andere goedkeuring te worden nagetekend en/of gecontroleerd op haalbaarheid voor het beoogde doel

EPB, veiligheid & ventilatie
verplichte aanstelling van een veiligheidscoördinator, EPB- en ventilatieverantwoordelijke

maatvoering
deze plannen zijn opgesteld als principetekeningen, de afmetingen zijn richtgevoerd. Alle documenten en maten dienen vooraf en tijdens de werken gecontroleerd te worden. Alle afwijkingen dienen gemeld te worden aan de architect en opdrachtgever. Deze plannen zijn onder voorbehoud van stabiliteitsstudie en technieken