


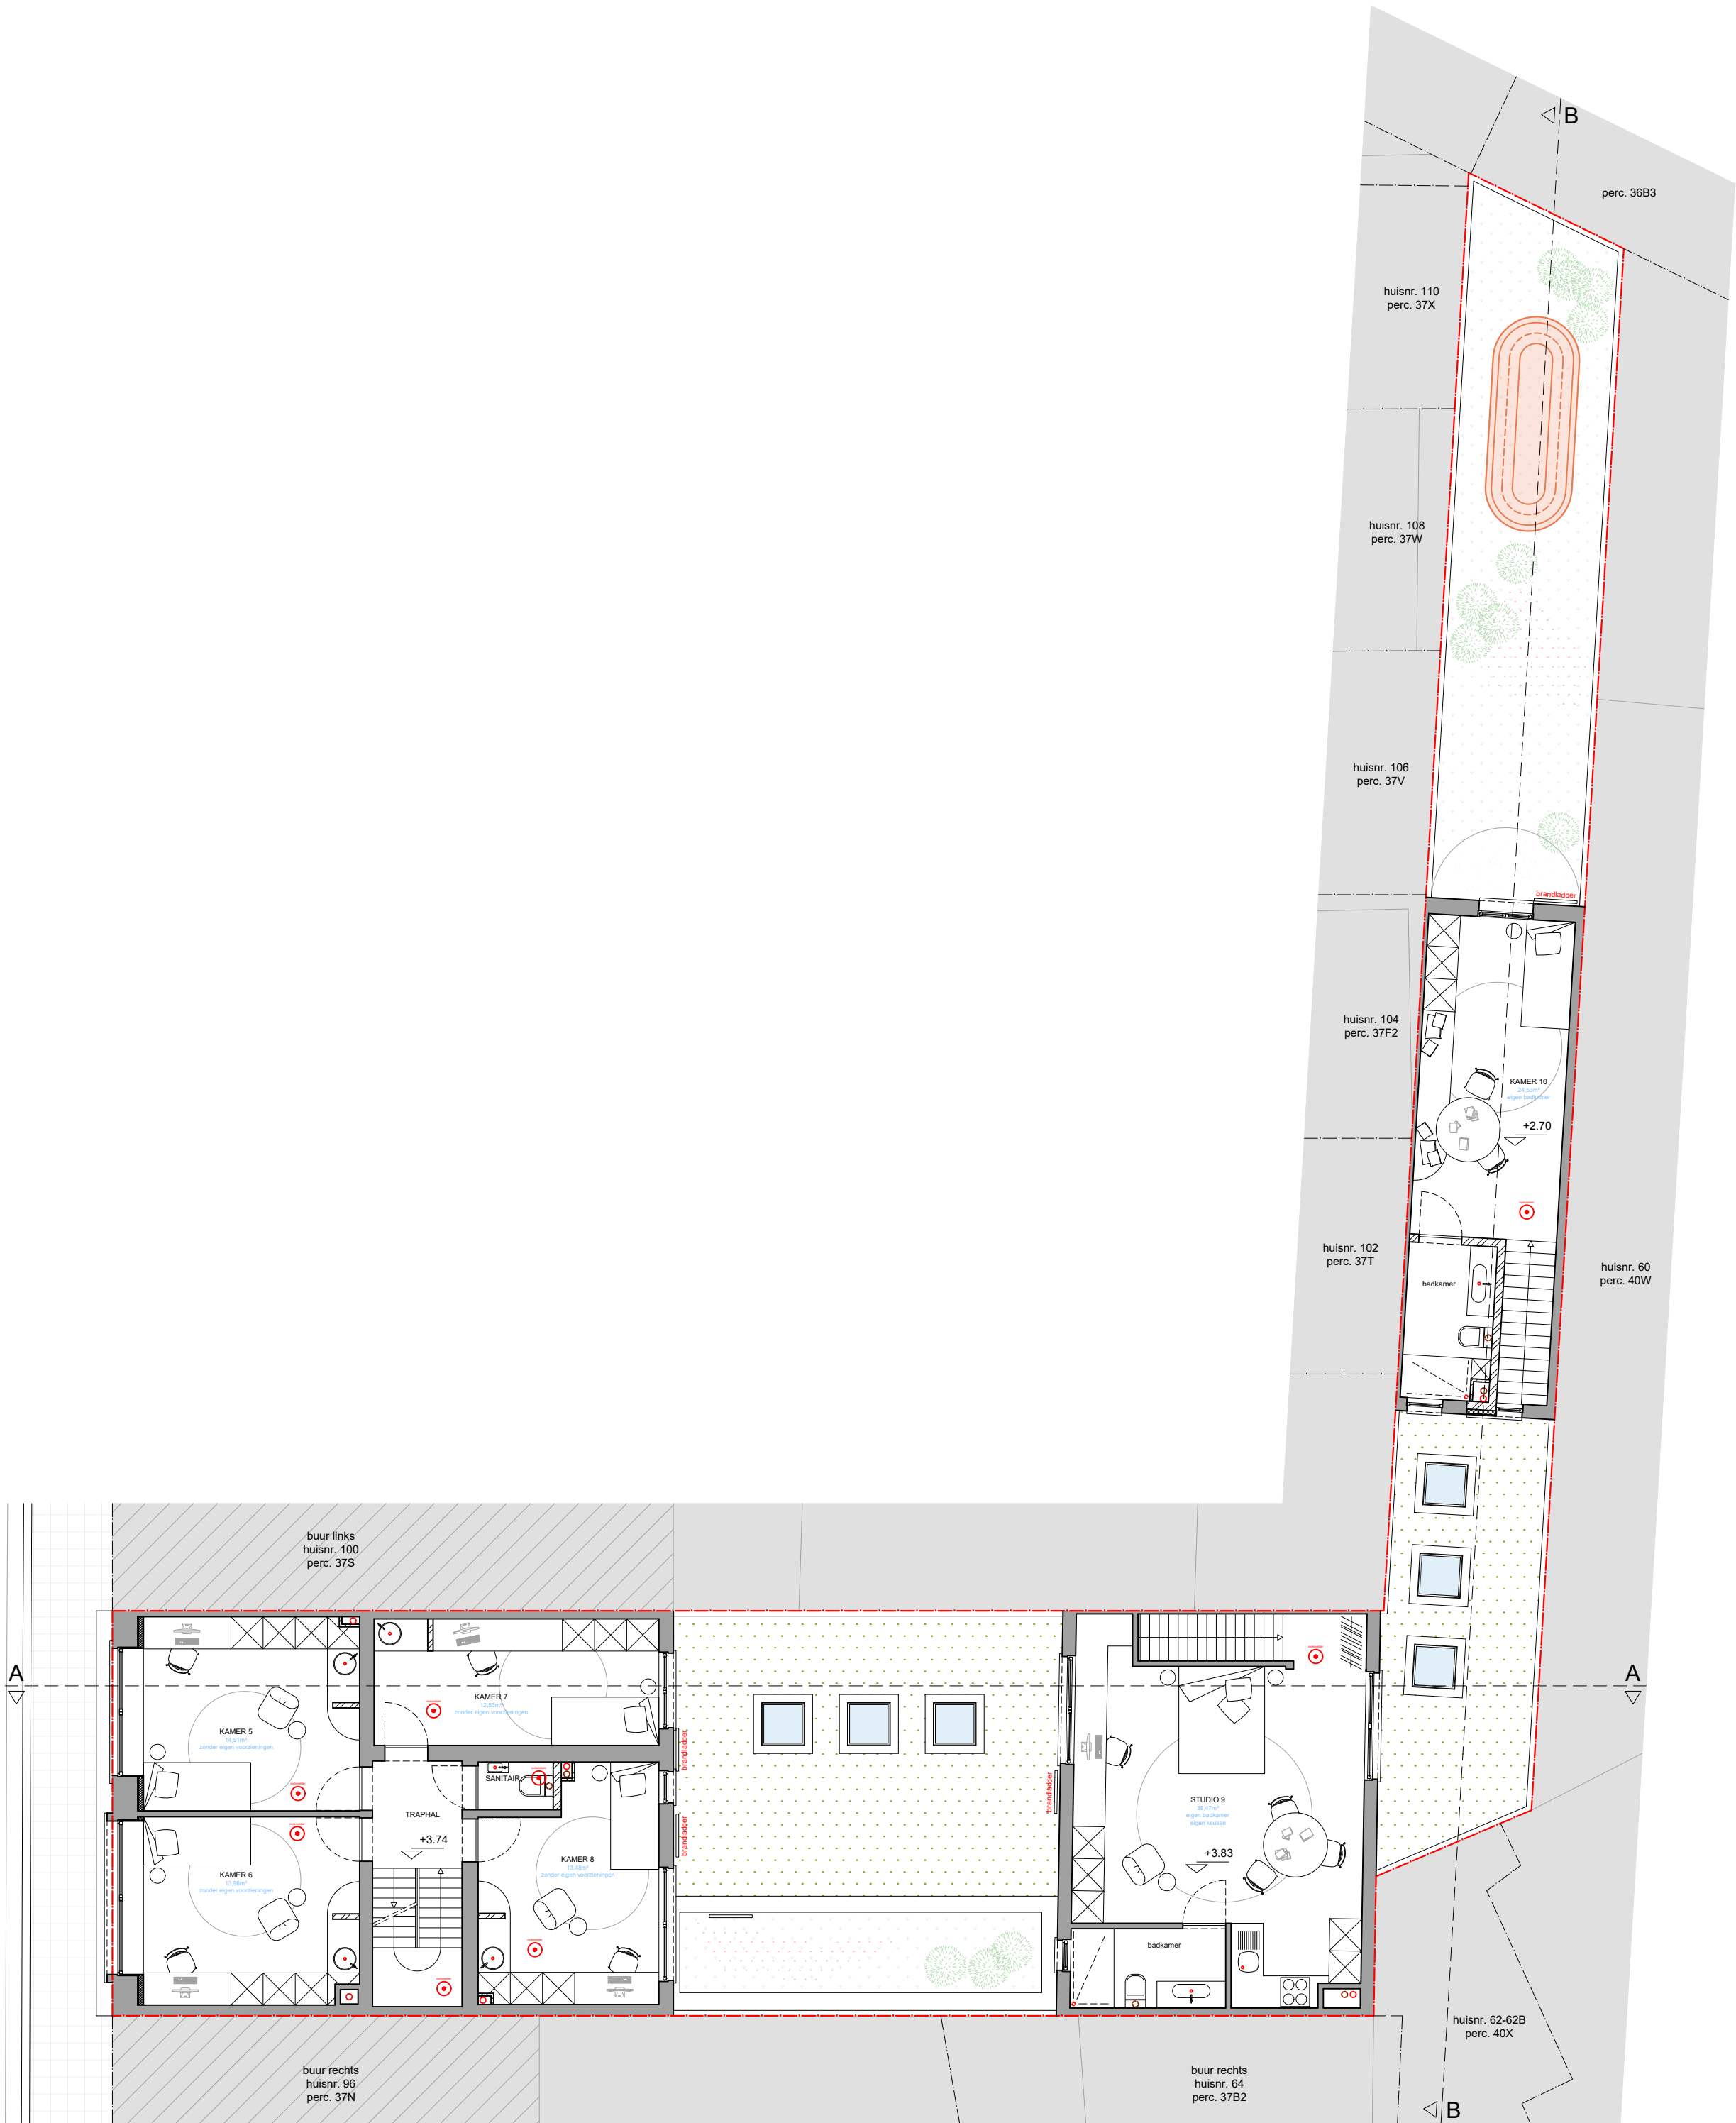

KAMER 5
- 14,51m²
- zonder eigen voorzieningen

KAMER 6
- 13,96m²
- zonder eigen voorzieningen

KAMER 7
- 12,53m²
- zonder eigen voorzieningen

KAMER 8
- 13,48m²
- zonder eigen voorzieningen

STUDIO 9
- 39,47m²
- eigen badkamer
- eigen keuken

KAMER 10
- 24,53m²
- eigen badkamer

GEMEENSCHAPPELIJKE KEUKEN
- gebruik door 13 kamers
- 13 x 1,5m² = min. 19,5m²

GEMEENSCHAPPELIJKE SANITAIR
- gebruik door 8 kamers
- per 4 kamers 1 toilet + douche = min. 2 te voorzien

GEMEENSCHAPPELIJKE FIETSENSTALLING
- plaats voor 14 fietsen
- 1 fiets per kamer / studio

**ZIE BIJZONDERE
VOORWAARDE(N)**

elk ontwerp of inplanting met specifieke nauwkeurigheidsstaten, gebaseerd op de digitale versie, dient voor uitvoering of verdere goedkeuring te worden nagetekend en/of gecontroleerd op haalbaarheid voor het beoogde doel

EPB, veiligheid & ventilatie
stabiliteitswerken uit te voeren volgens studie ingenieur

EPB, veiligheid & ventilatie
verplichte aanstelling van een veiligheidscoördinator, EPB- en ventilatieverantwoordelijke

maatvoering
deze plannen zijn opgesteld als principiekeningen, de afmetingen zijn richtgevend. Alle documenten en maten dienen vooraf en tijdens de werken gecontroleerd te worden. Alle afwijkingen dienen gemeld te worden aan de architect en opdrachtgever. Deze plannen zijn onder voorbehoud van stabiliteitsstudie en technieken