


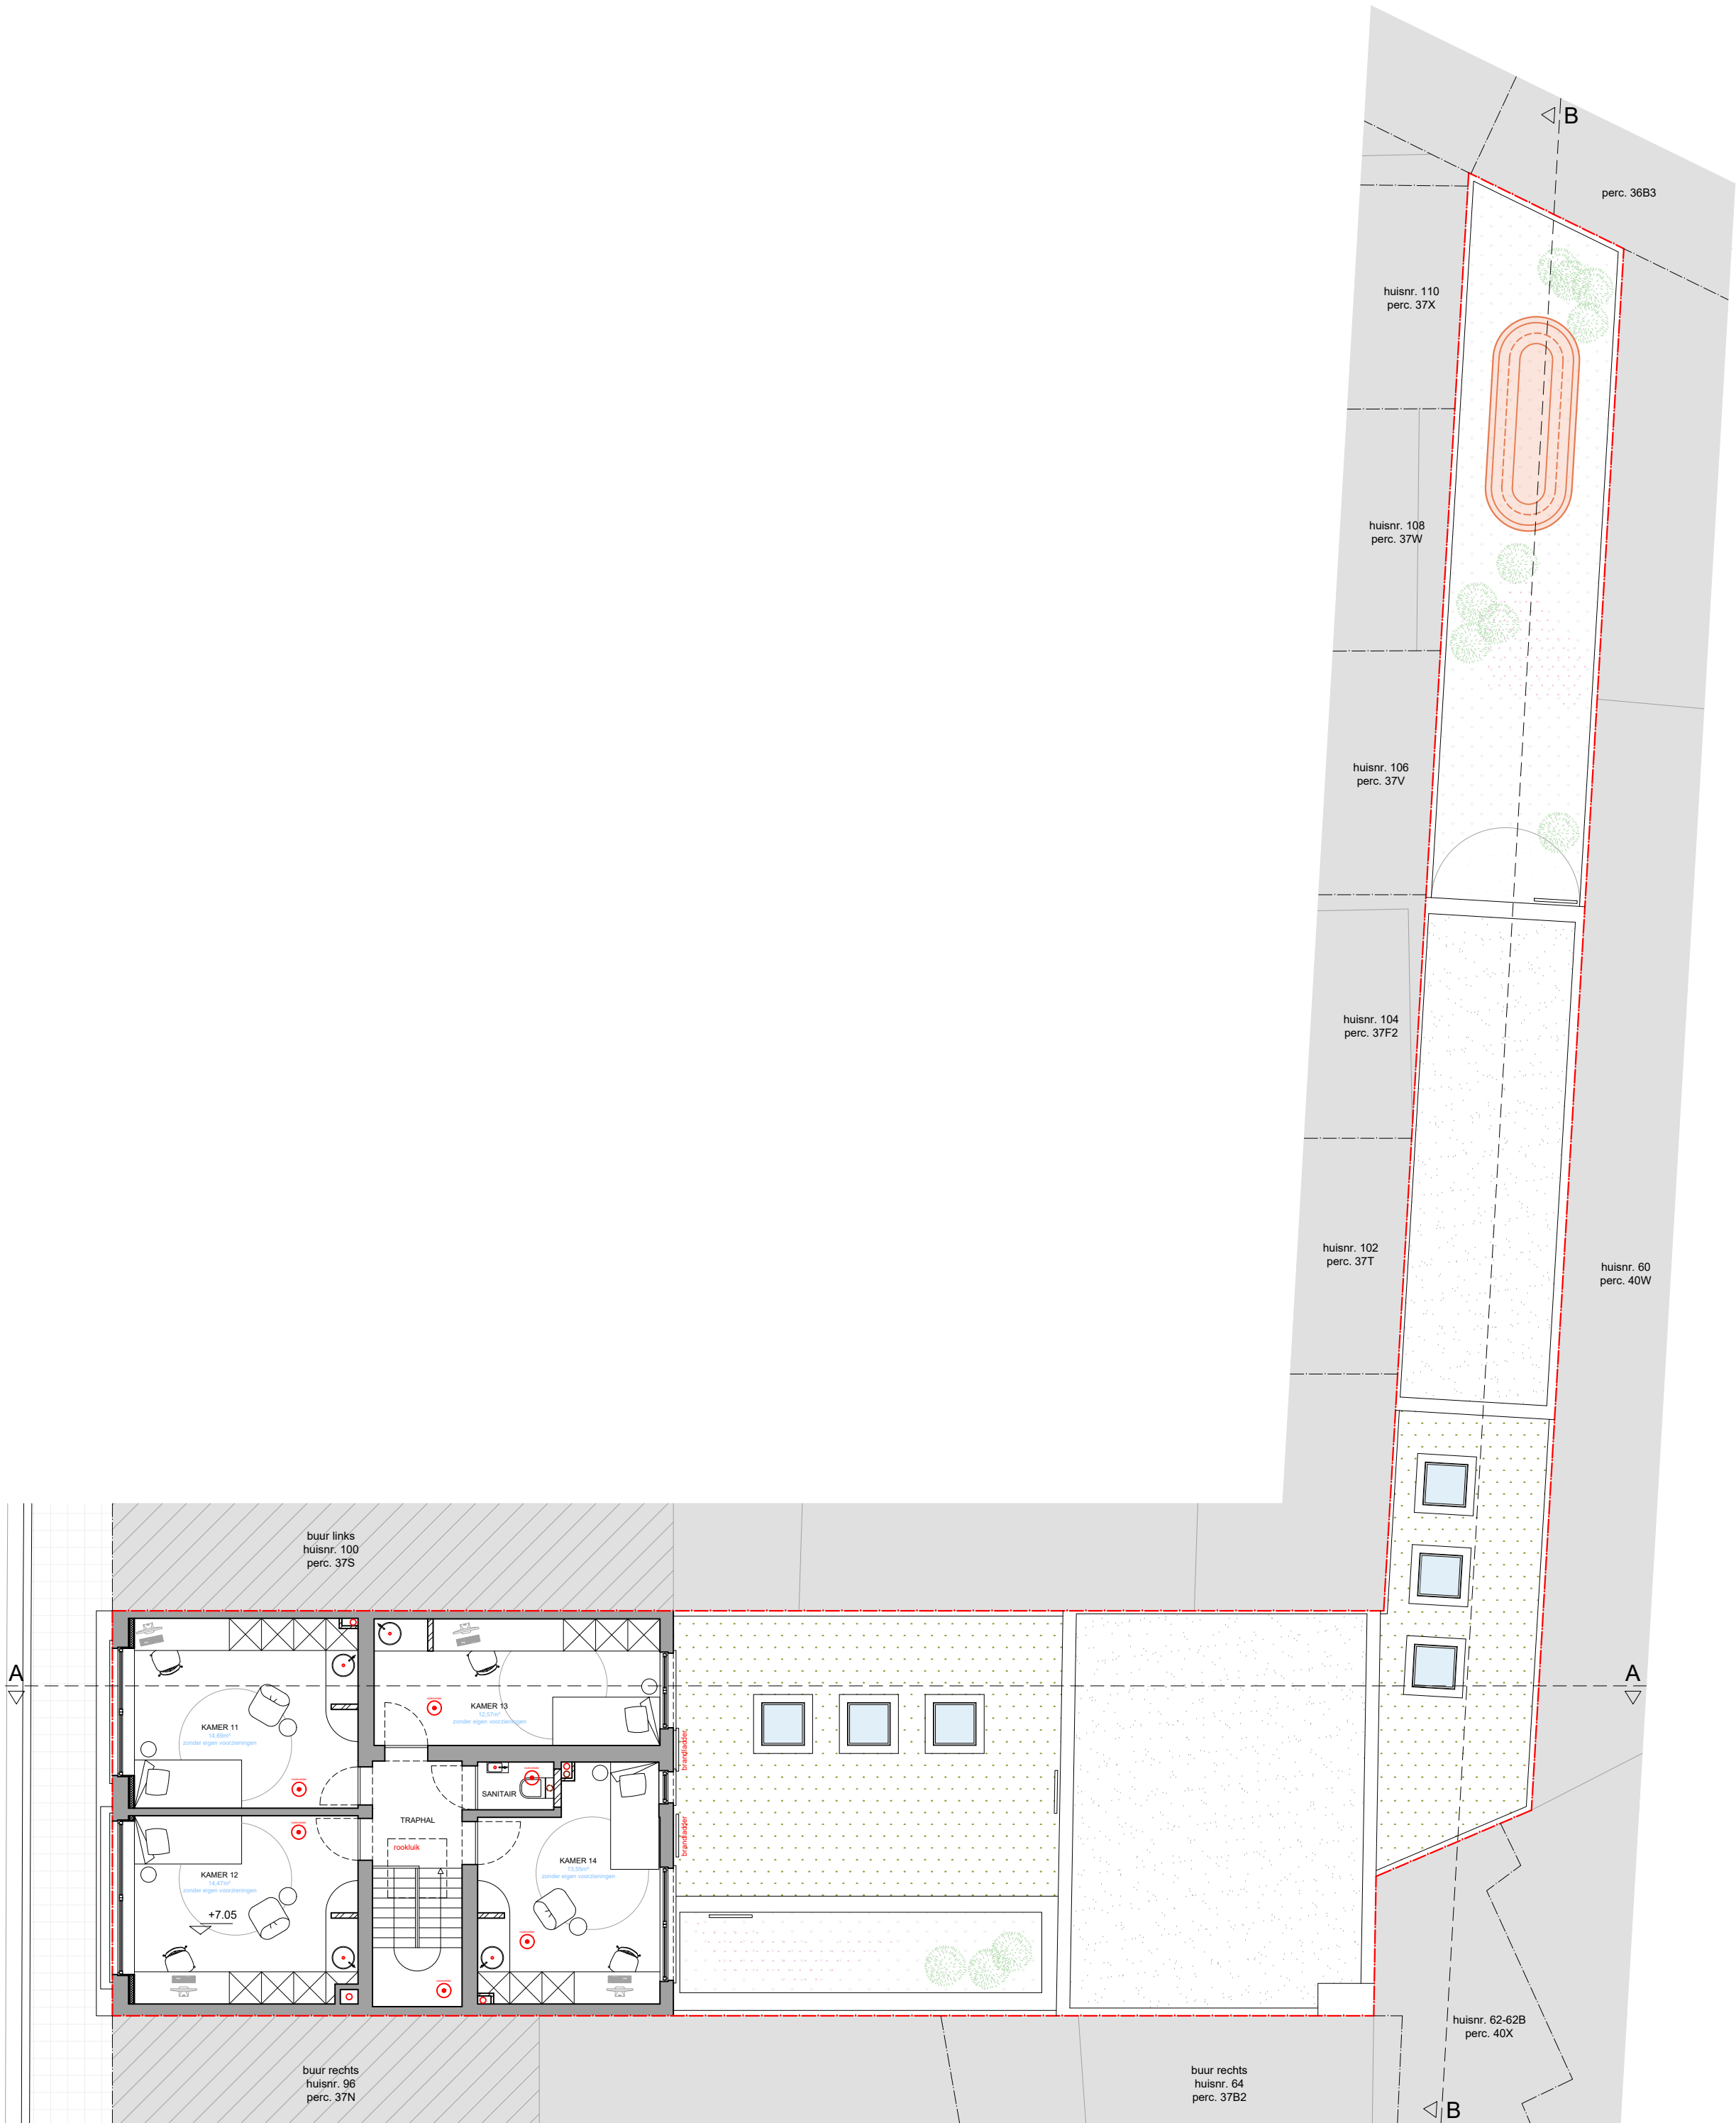

KAMER 11
- 14,69m²
- zonder eigen voorzieningen

KAMER 12
- 14,47m²
- zonder eigen voorzieningen

KAMER 13
- 12,57m²
- zonder eigen voorzieningen

KAMER 14
- 13,55m²
- zonder eigen voorzieningen

GEMEENSCHAPPELIJKE KEUKEN
- gebruik door 13 kamers
- 13 x 1,5m² = min. 19,5m²

GEMEENSCHAPPELIJKE SANITAIR
- gebruik door 8 kamers
- per 4 kamers 1 toilet + douche = min. 2 te voorzien

GEMEENSCHAPPELIJKE FIETSENSTALLING
- plaats voor 14 fietsen
- 1 fiets per kamer / studio

**ZIE BIJZONDERE
VOORWAARDE(N)**

elk ontwerp of inplanting met specifieke nauwkeurigheidsstaten, gebaseerd op de digitale versie, dient voor uitvoering of verdere goedkeuring te worden nagetekend en/of gecontroleerd op haalbaarheid voor het beoogde doel

EPB, veiligheid & ventilatie
stabiliteitswerken uit te voeren volgens studie ingenieur
verplichte aanstelling van een veiligheidscoördinator, EPB- en ventilatieverantwoordelijke

maatvoering
deze plannen zijn opgesteld als principetekeningen, de afmetingen zijn richtgewend. Alle documenten en maten dienen vooraf en tijdens de werken gecontroleerd te worden. Alle afwijkingen dienen gemeld te worden aan de architect en opdrachtgever. Deze plannen zijn onder voorbehoud van stabiliteitsstudie en technieken