


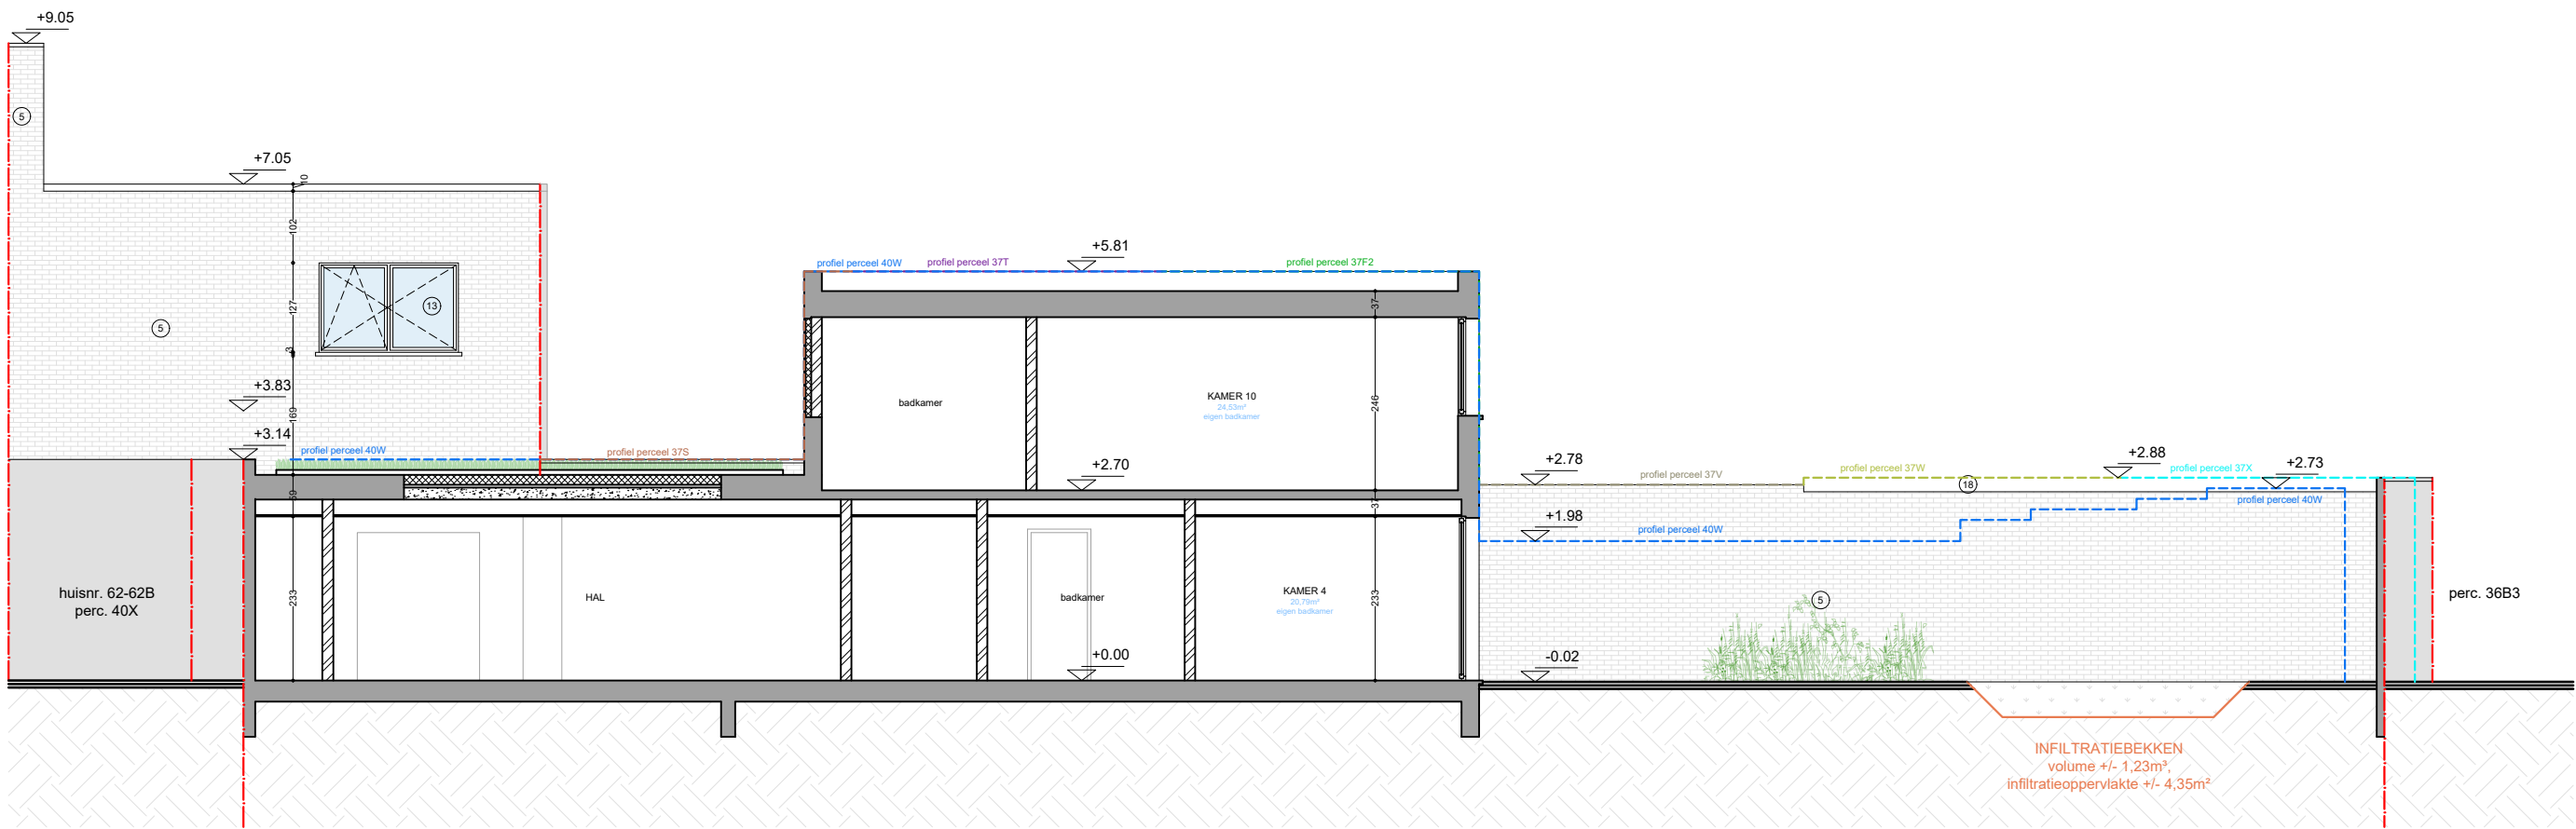

- profiel perceel 37S -----
- profiel perceel 37T -----
- profiel perceel 37F2 -----
- profiel perceel 37V -----
- profiel perceel 37W -----
- profiel perceel 37X -----
- profiel perceel 40W -----

ZIE BIJZONDERE
VOORWAARDE(N)