


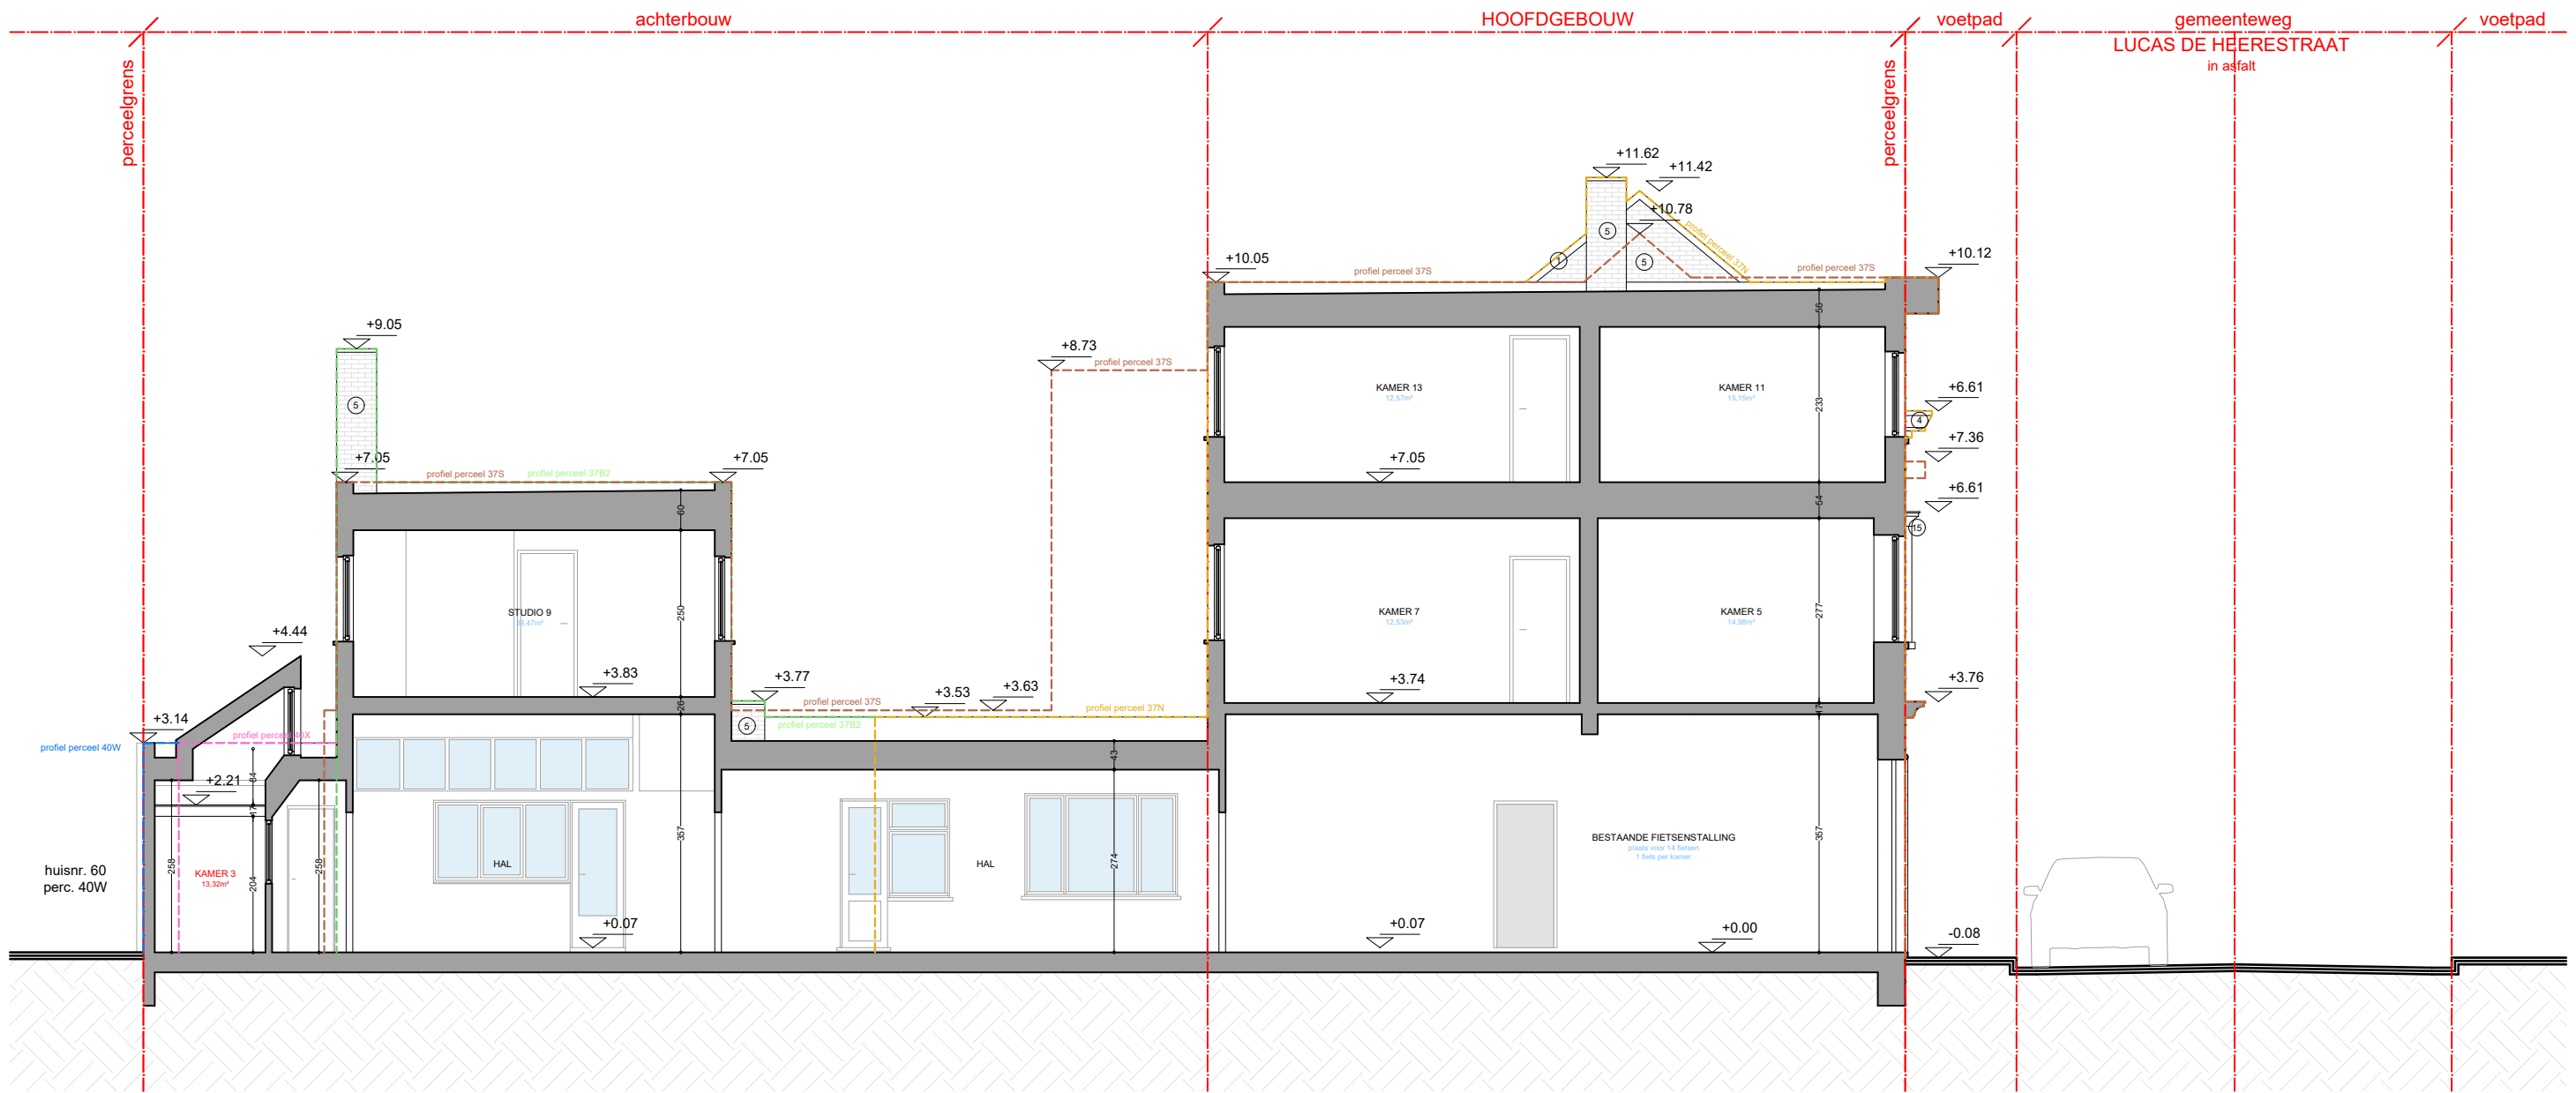

- profiel perceel 37N -----
- profiel perceel 37B2 -----
- profiel perceel 40X -----
- profiel perceel 40W -----
- profiel perceel 37S -----