


Gent, 27^{ste} afdeling, sectie C

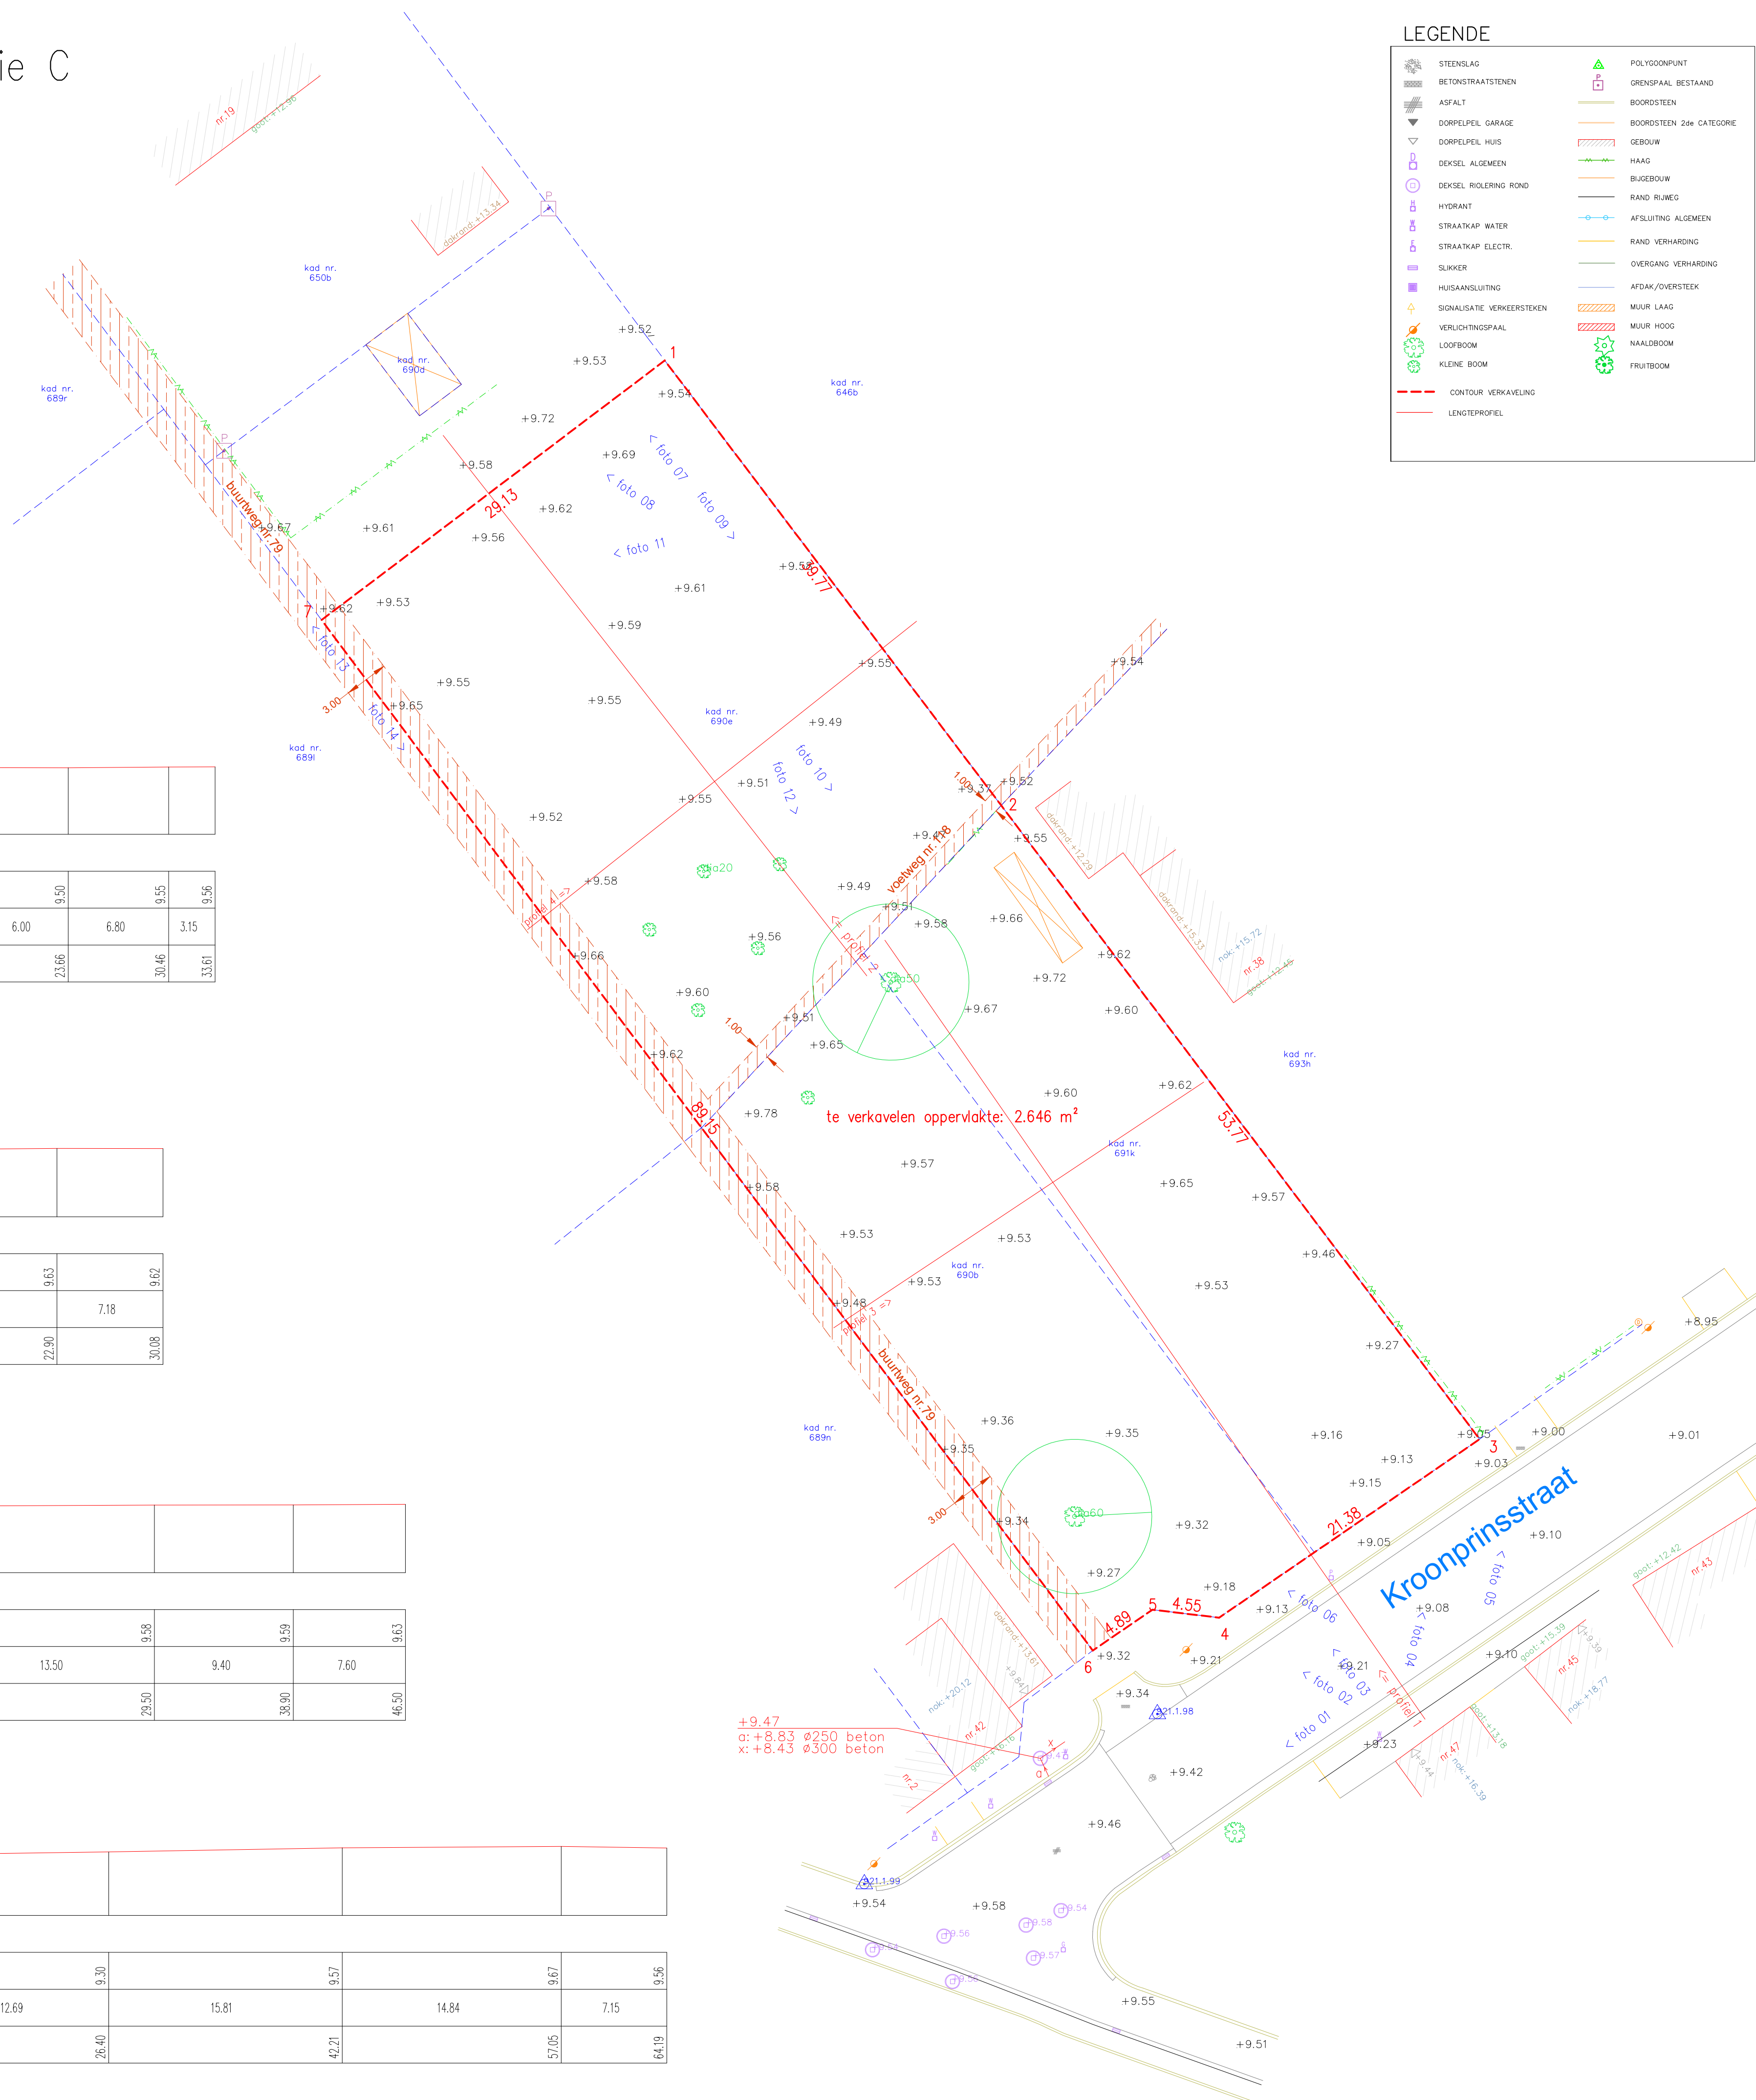

BESTAANDE TOESTAND

PROVINCIE: Oost-Vlaanderen	GEMEENTE: GENT	
LIGGING: Kroonprinsstraat 40, 9031 Gent	PLAN IN LAMBERT 72	
kadastraal: GENT, 27e afdeling, sectie C, dl kad.nr.690 E, 691K, 690 B	HOOGTES IN TAW	
OMGEVINGSAANVRAAG – Verkavelen		
TER GOEDKEURING gezien en goedgekeurd door de gemeenteraad in zitting van: op bevel de secretaris de burgemeester-voorzitter		
SCHAAL : 1/250	DOSS: v_20250131	DATUM : 14 april 2025

OMGEVINGSAANVRAAG – Verkavelen

gezien en goedgekeurd door de gemeenteraad in zitting van:

op bevel
de secretaris

de burgemeester-voorzitter

SCHAAL : 1/250	DOSS: v_20250131	DATUM : 14 april 2025
----------------	------------------	-----------------------

planref:

De afbeelding van de digitale versie van deze opmeting dient zich ervan te vergewissen dat de nauwkeurigheid van elk object op dit plan bepaald wordt door idealisatie, zijn relatieve en zijn absolute positie. Elk object heeft een standaardafwijking afhankelijk van de gebruikte opmetings- en kartingstechniek welke werd gekozen in functie van de specificaties van de opdracht. Het ontwerp of inplanting met specifieke nauwkeurigheidseisen, gebaseerd en/of ingespot op de digitale versie, dient voor uitvoering of verdere goedkeuring te worden getoetst en/of gecontroleerd op afwijking voor het bepaalde doel.

DAENINCK-AUDENAERT
en TAILLIEU
landmeetekundig



DAENINCK MICHEL
 volledig landmeter-expert
 tel. 09 430 94 55
 GSM 0475 33 23 55
 michel@tda.be

AUDENAERT KRIS
beëdigd landmeter-expert
LAN 04 0394
tel. 09 430 94 55
gsm 0495 80 21 66
kris@lba.be

TAILLIEU KRISTON
beëdigd landmeter-expert
LAN 08 1358

Doornzeelsestraat 56 B - 9940 Evergem
www.lbda.be

tel. 09 430 94 55
fax 0475 33 23 55
nichel@ibda.be

tel. 09 430 94 55
gsm 0465 80 21 66
kris@bda.be

tel. 09 430 94 55
gam 0466 48 96 77
kristof@bda.be