


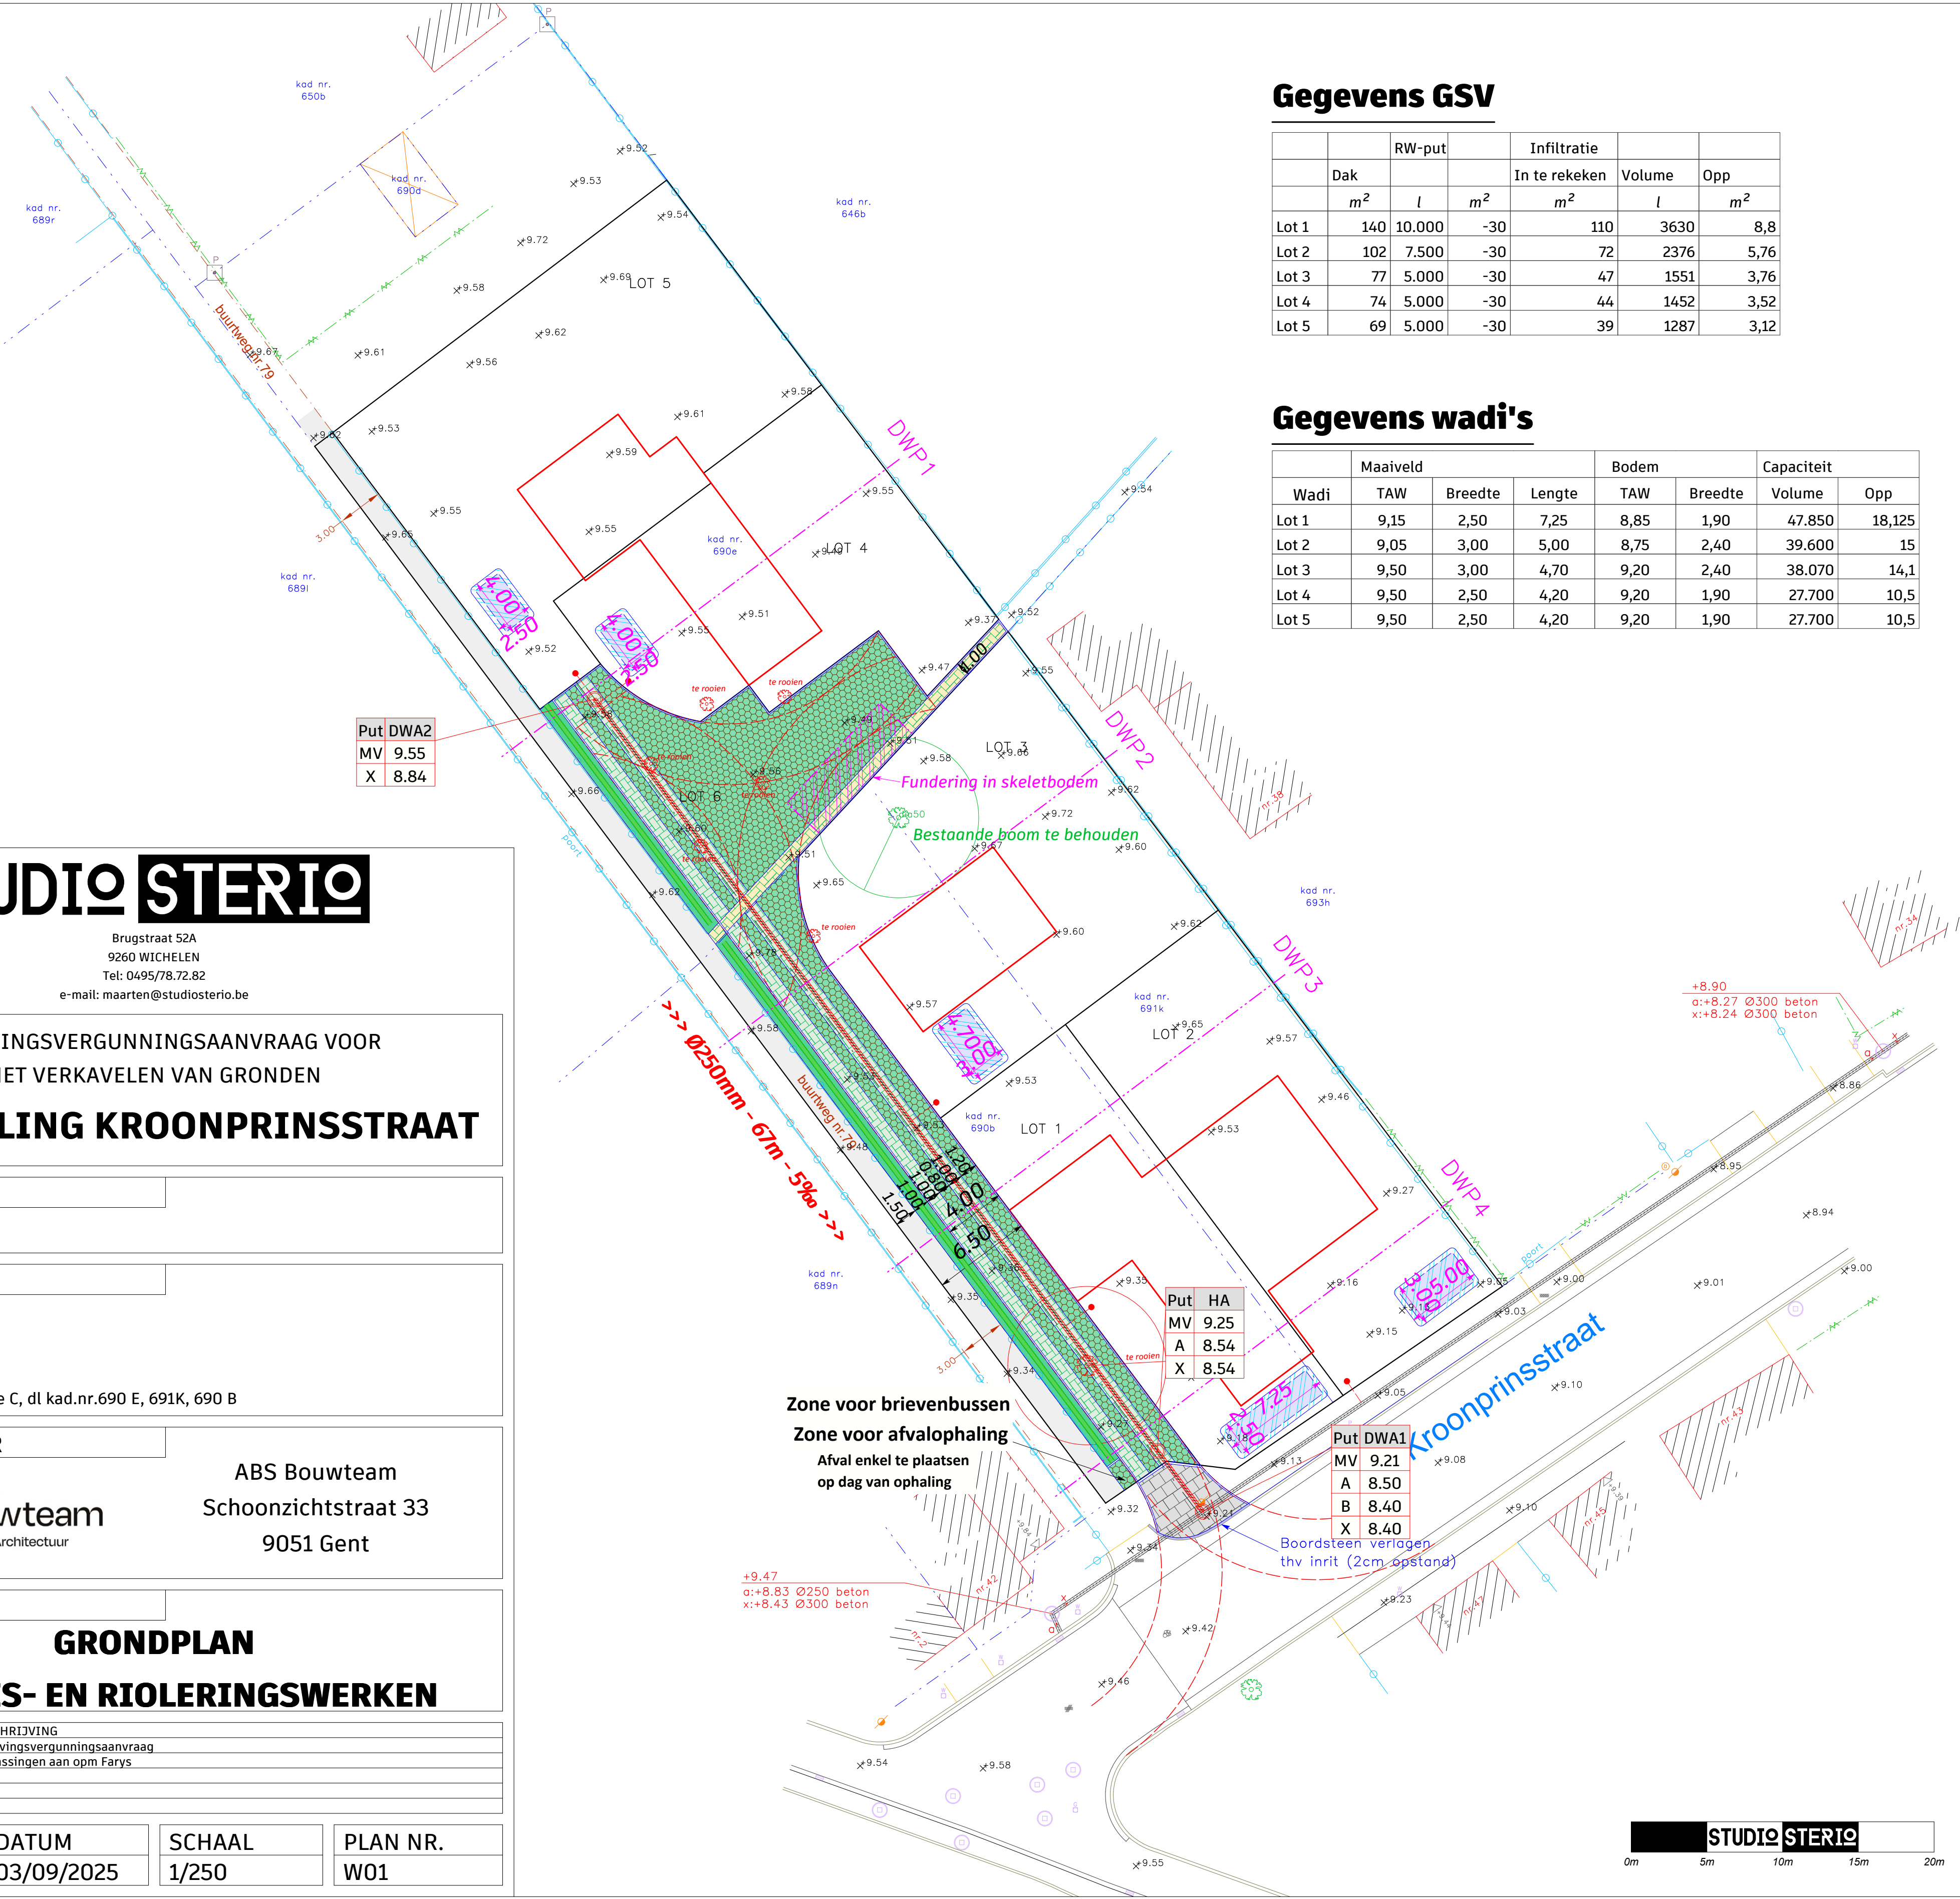

Gegevens GSV

		RW-put		Infiltratie		
	Dak			In te rekenen	Volume	Opp
	m²	l	m²	m²	l	m²
Lot 1	140	10.000	-30	110	3630	8,8
Lot 2	102	7.500	-30	72	2376	5,76
Lot 3	77	5.000	-30	47	1551	3,76
Lot 4	74	5.000	-30	44	1452	3,52
Lot 5	69	5.000	-30	39	1287	3,12

Gegevens wadi's

	Maaiveld			Bodem		Capaciteit	
Wadi	TAW	Breedte	Lengte	TAW	Breedte	Volume	Opp
Lot 1	9,15	2,50	7,25	8,85	1,90	47.850	18,125
Lot 2	9,05	3,00	5,00	8,75	2,40	39.600	15
Lot 3	9,50	3,00	4,70	9,20	2,40	38.070	14,1
Lot 4	9,50	2,50	4,20	9,20	1,90	27.700	10,5
Lot 5	9,50	2,50	4,20	9,20	1,90	27.700	10,5

STUDIO STERIO

Brugstraat 52A
9260 WICHELEN
Tel: 0495/78.72.82
e-mail: maarten@studiosterio.be

OMGEVINGSVERGUNNINGSAANVRAAG VOOR
HET VERKAVELLEN VAN GRONDEN

VERKAVELING KROONPRINSSTRAAT

PROVINCIE
Oost-Vlaanderen

LIGGING
Gent (Drongen)
Kroonprinsstraat

Gent 27e afdeling, sectie C, dl kad.nr.690 E, 691K, 690 B

OPDRACHTGEVER



ABS Bouwteam
Schoonzichtstraat 33
9051 Gent

INHOUD

GRONDPLAN

WEGENIS- EN RIOLERINGSWERKEN

INDEX	DATUM	OMSCHRIJVING
1	24/04/2025	Omgevingsvergunningsaanvraag
2	03/09/2025	Aanpassingen aan opm Farys

DOSSIERNR.	DATUM	SCHAAL	PLAN NR.
2025_0222	03/09/2025	1/250	W01

