


Gent, 27^{ste} afdeling, sectie C

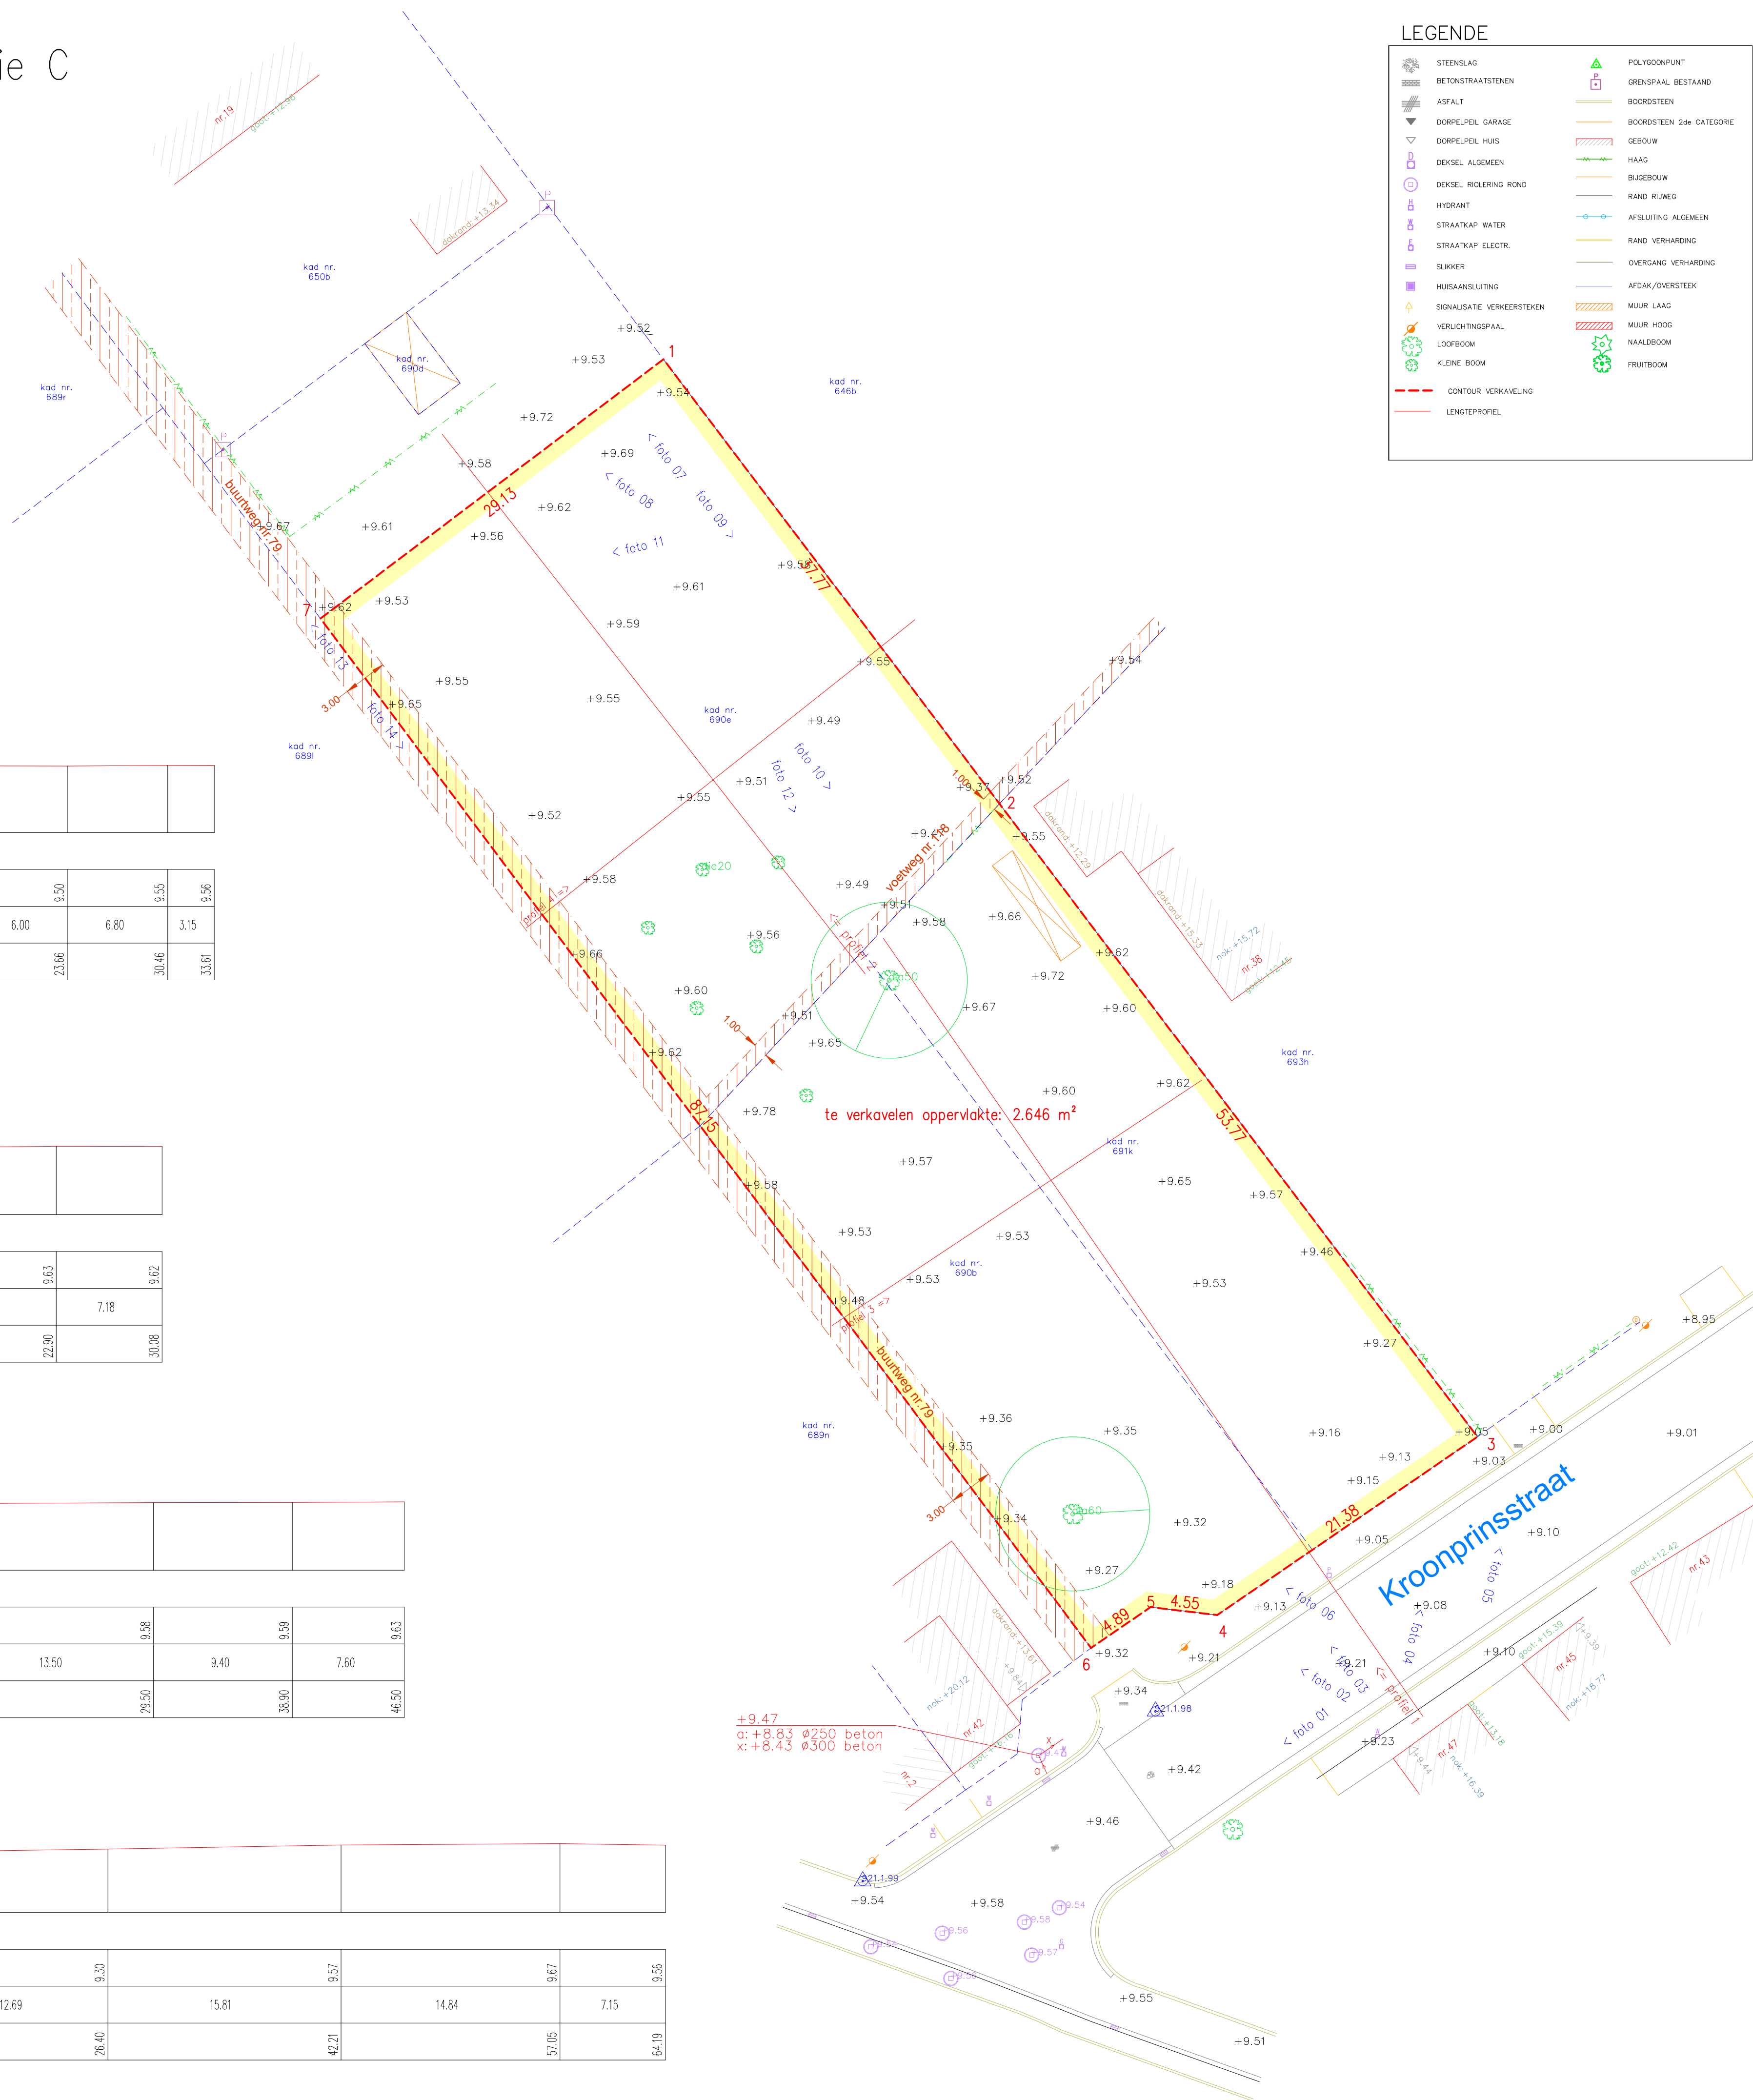

profiel 4

Lsch 1/250

Hsch 1/250

V-vlak

5.00m

Terreinhoogte	9.66	9.58	9.55	9.51	9.50	9.55	9.56
Tussenafstand	4.70	9.26	3.70	6.00	6.80	3.15	
Cumulafstand	0.00	4.70	13.96	17.66	23.66	30.46	33.61

profiel 3

Lsch 1/250

Hsch 1/250

V-vlak

5.00m

Terreinhoogte	9.48	9.53	9.54	9.63	9.62
Tussenafstand		5.80	7.00	10.10	7.18
Cumulafstand	0.00	5.80	12.80	22.90	30.08

profiel 2

Lsch 1/250

Hsch 1/250

V-vlak

5.00m

Terreinhoogte	9.60	9.52	9.52	9.58	9.59	9.63
Tussenafstand		5.90	10.10	13.50	9.40	7.60
Cumulafstand	0.00	5.90	16.00	29.50	38.90	46.50

profiel 1

Lsch 1/250


Hsch 1/250

V-vlak

5.00m

Terreinhoogte	9.24	9.17		9.21	9.13		9.11		9.30		9.57		9.67		9.56
Tussenafstand	2.08	2.06	3.72	3.82	0.87	2.65		12.69		15.81		14.84		7.15	
Cumulafstand	0.00	2.06	6.50	10.32	11.19	13.71		26.40		42.21		57.05		64.19	

BESTAANDE TOESTAND

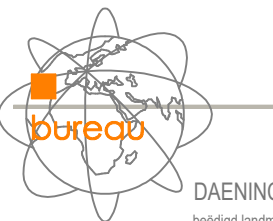PROVINCE : Oost-Vlaanderen		GEMEENTE : GENT
LIGGING : Kroonprinsstraat 40, 9031 Gent	PLAN IN LAMBERT 72	
kadastraal : 27e afdeling, sectie C, dl kad.nr.690 E, 691K, 690 B	HOOGTES IN TAW	
OMGEVINGSAAINVRAAG – Verkavelen		
TER GOEDKEURING gezien en goedgekeurd door de gemeenteraad in zitting van:		
op bevel de secretaris	de burgemeester-voorzitter	
SCHAAL : 1/250	DOSSE: V_20250131	DATUM : 24 april 2025
planref:		
Eike eindgebruiker van de digitale versie van deze planning dient zich ervan te vergewissen dat de nauwkeurigheid van elk object op zijn plaats bepaald wordt door de afbeelding, die reeds bestond op het moment van de aanmaak van de digitale versie. Bij gebruik van een digitaal beeld van een fysiek document kan er sprake zijn van verschillen tussen het origineel en de digitale versie. Het is niet mogelijk om alle verschillen vast te stellen. De gebruiker aanvaardt de verantwoordelijkheid voor het gebruik van de digitale versie van het document. Het ontwerp van plannen met specifieke bouwtekeningen, getekend en/of gesigneerd op de digitale versie, dient naar uitvoering of andere goedgetekende te worden overgenomen en/of gecontroleerd op overeenkomstig het oorspronkelijke plan.		
DAENINCK-AUDENAERT en TAILLIEU landmeetkundig bureau  DAENINCK MICHEL bedrijfs landmeter-expert LAN 04 0363 tel. 09 430 94 55 gem. 0475 33 23 55 michel@laba.be AUDENAERT KRIS bedrijfs landmeter-expert LAN 04 0364 tel. 09 430 94 55 gem. 0465 80 21 66 kris@laba.be TAILLIEU KRISTOF bedrijfs landmeter-expert LAN 06 1358 tel. 09 430 94 55 gem. 0469 40 98 77 krism@laba.be		
landmeetkundig bureau Daeninck Audenaert bv Doornzelestraat 56 B - 9940 Evergem www.labda.be		