
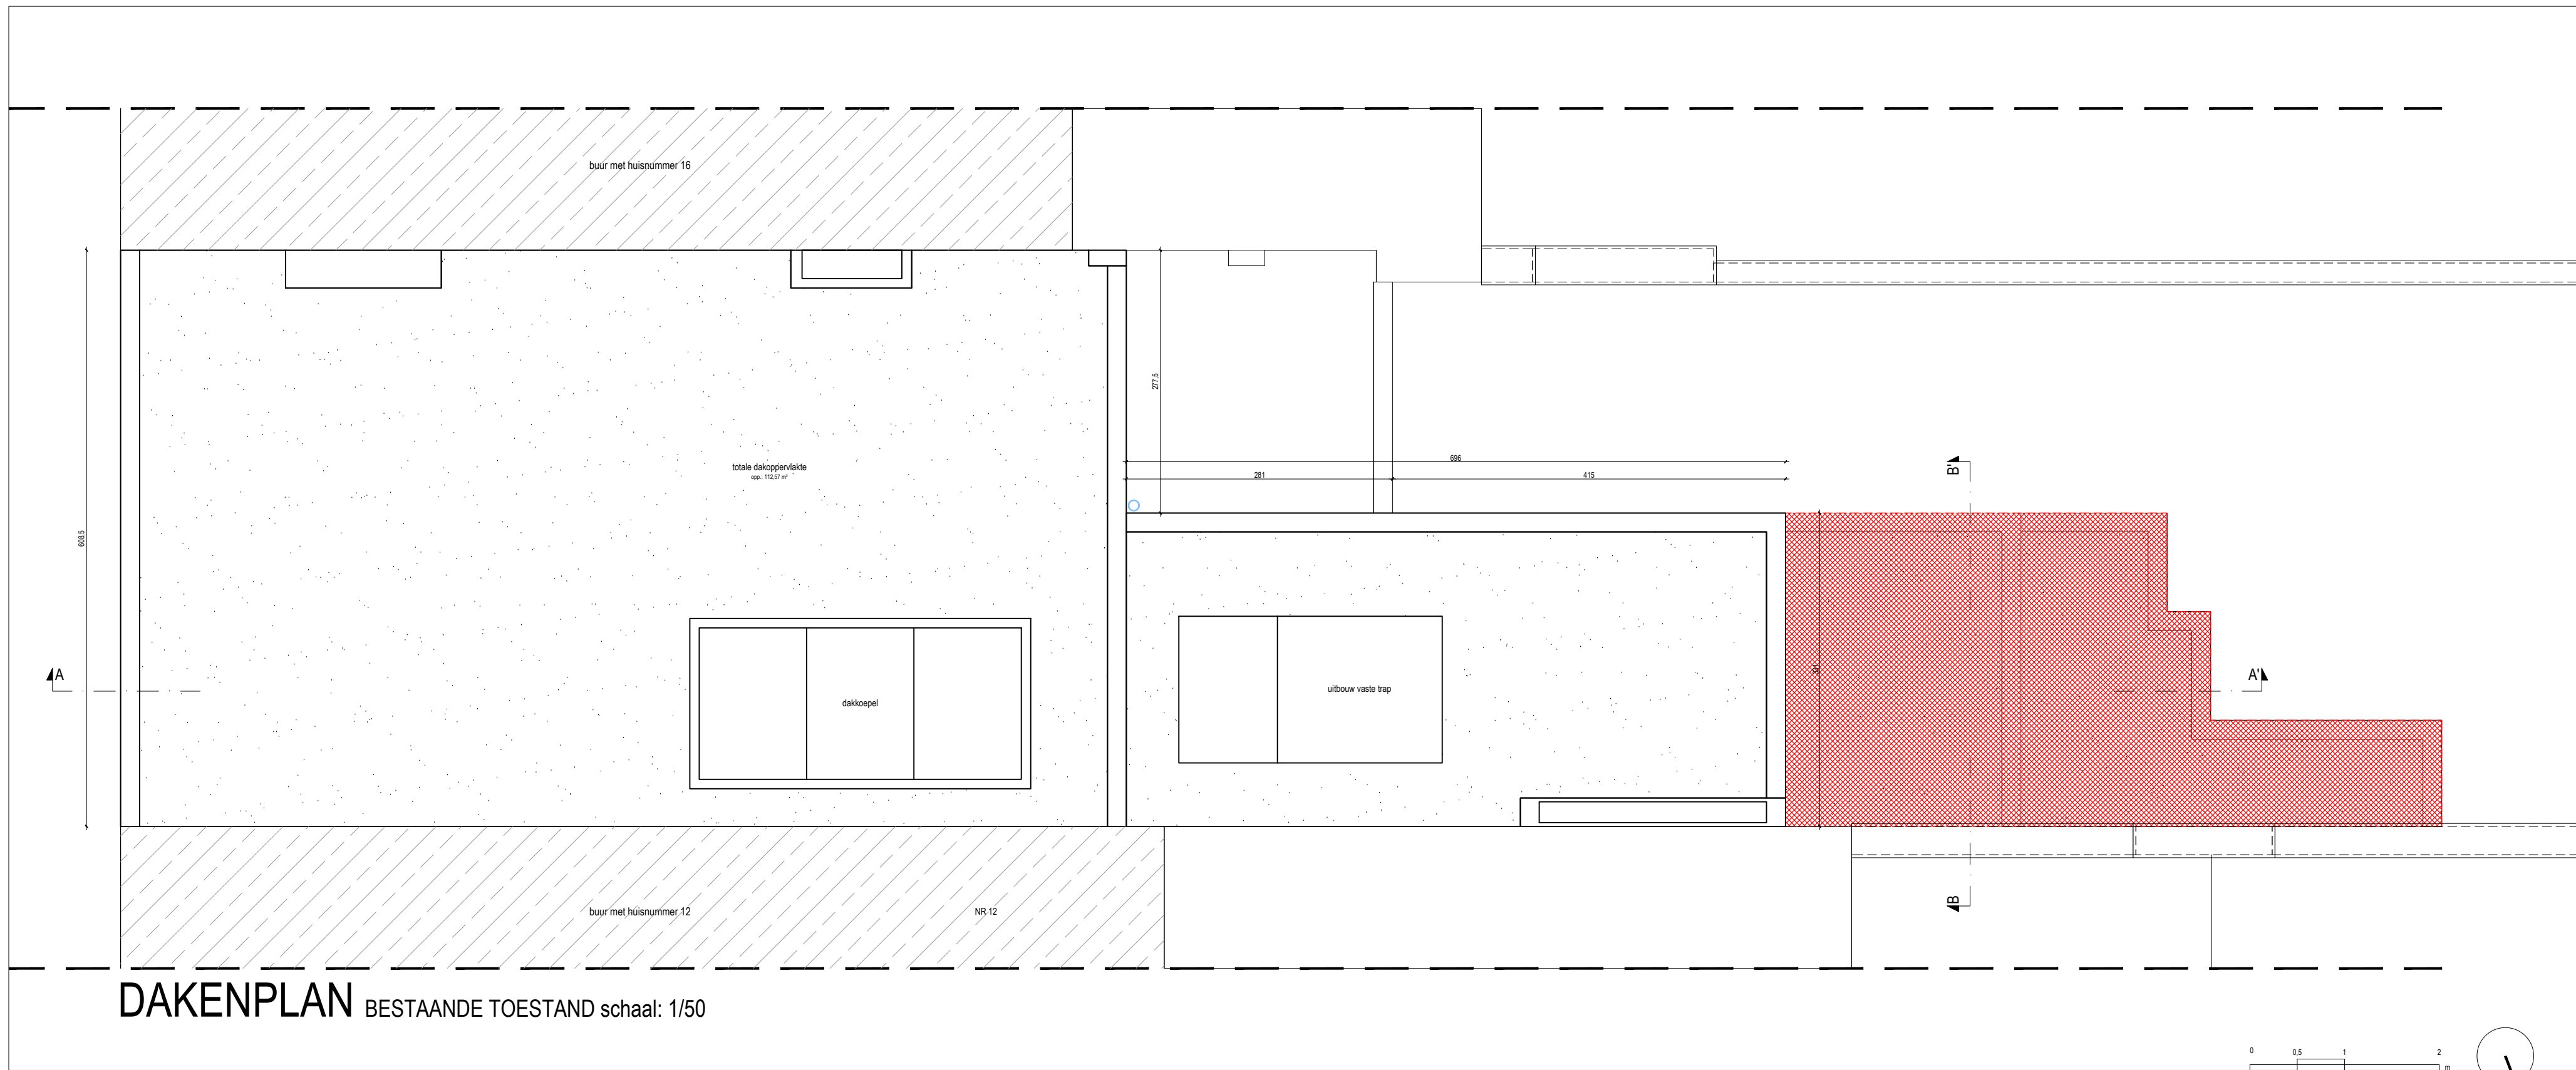
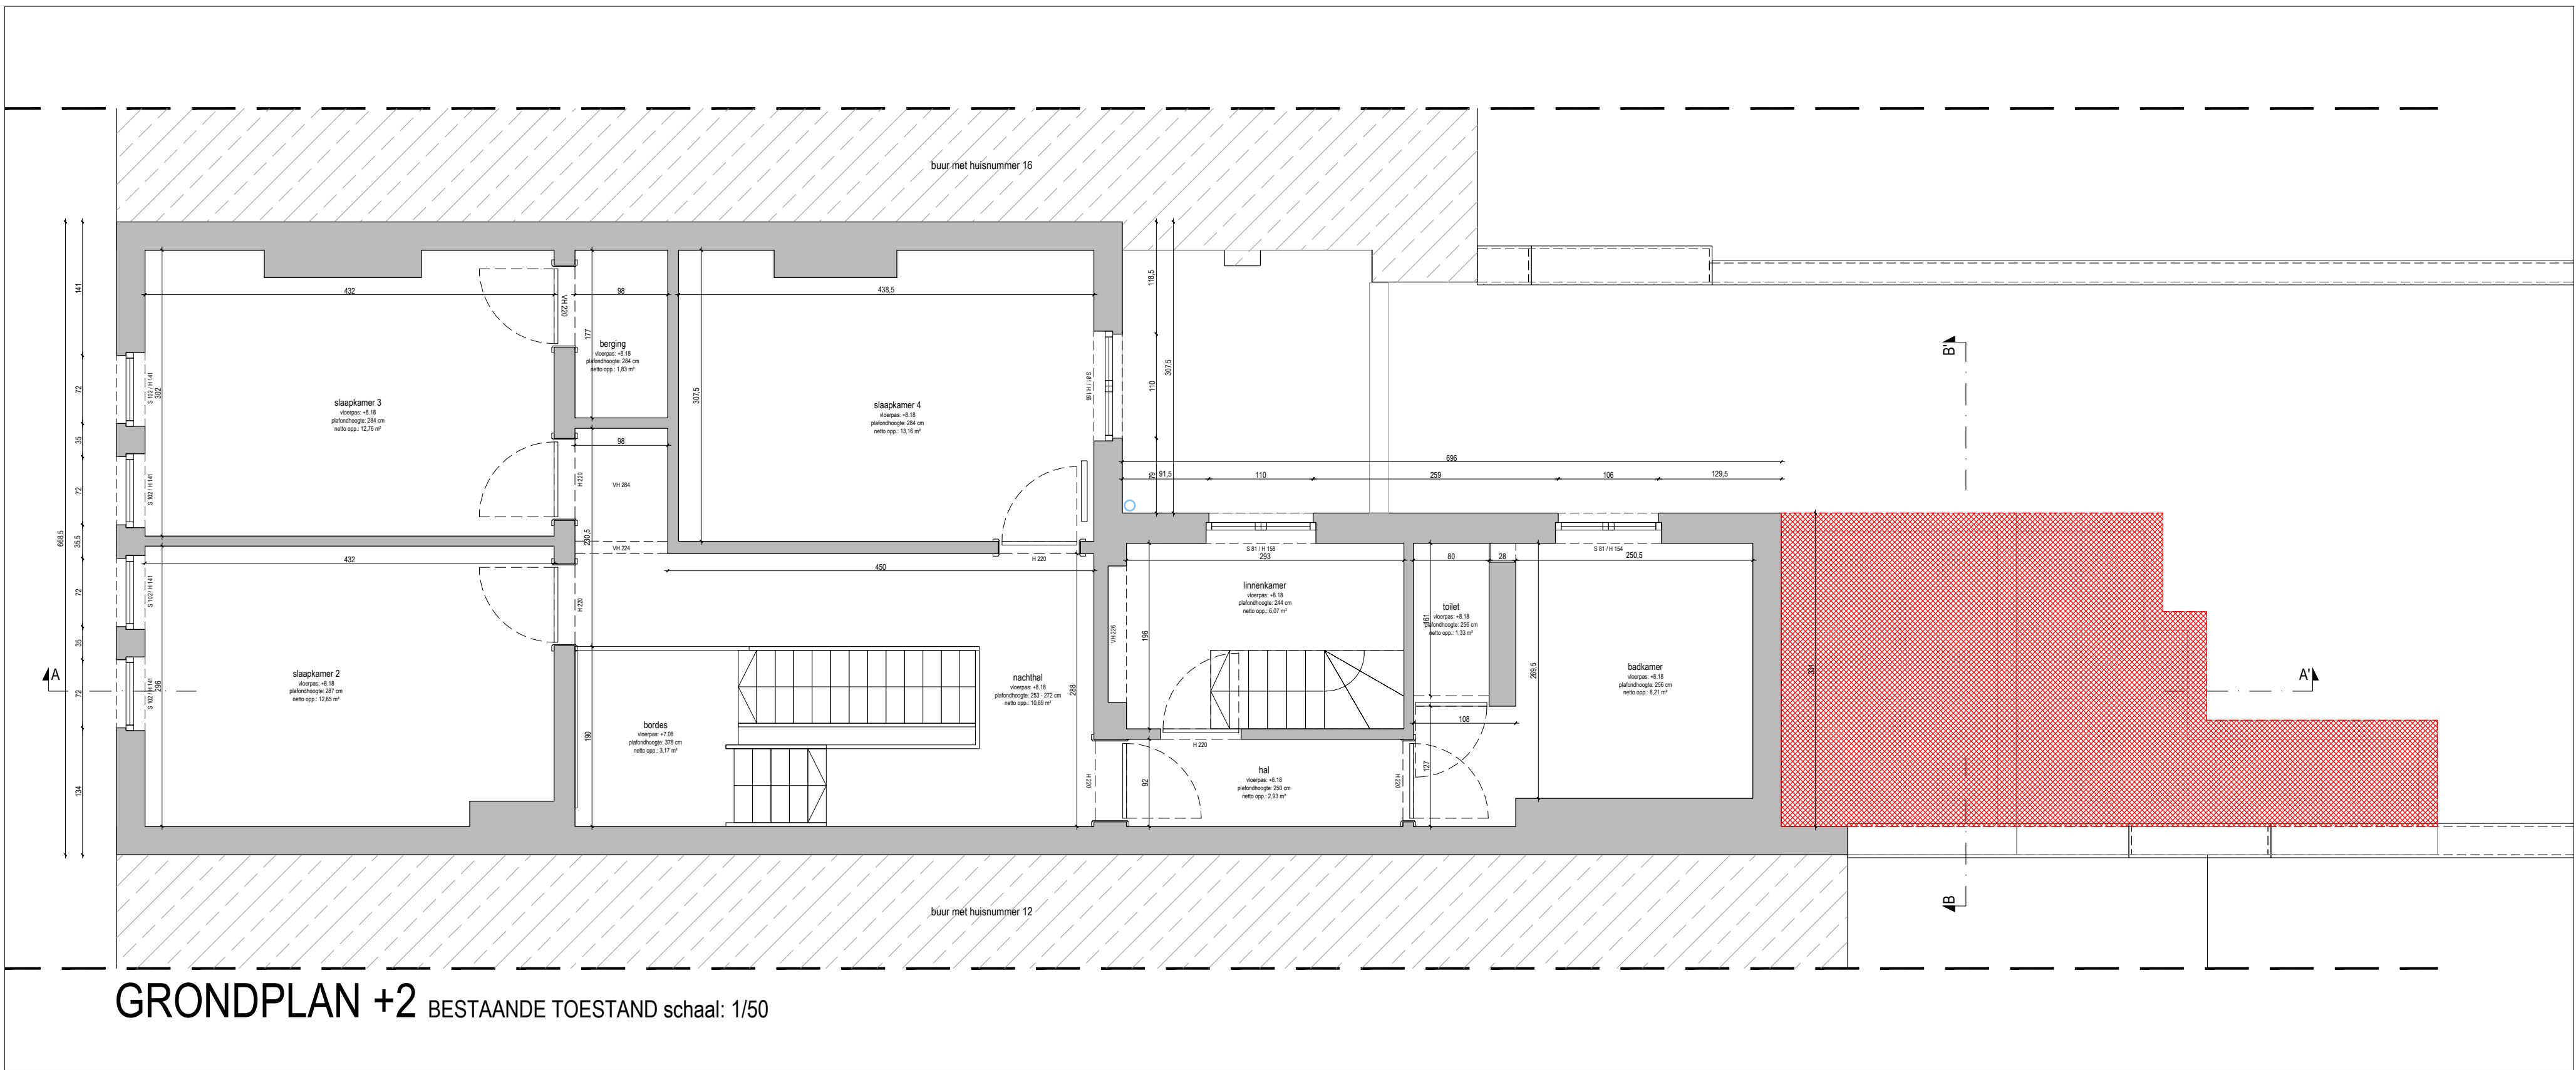
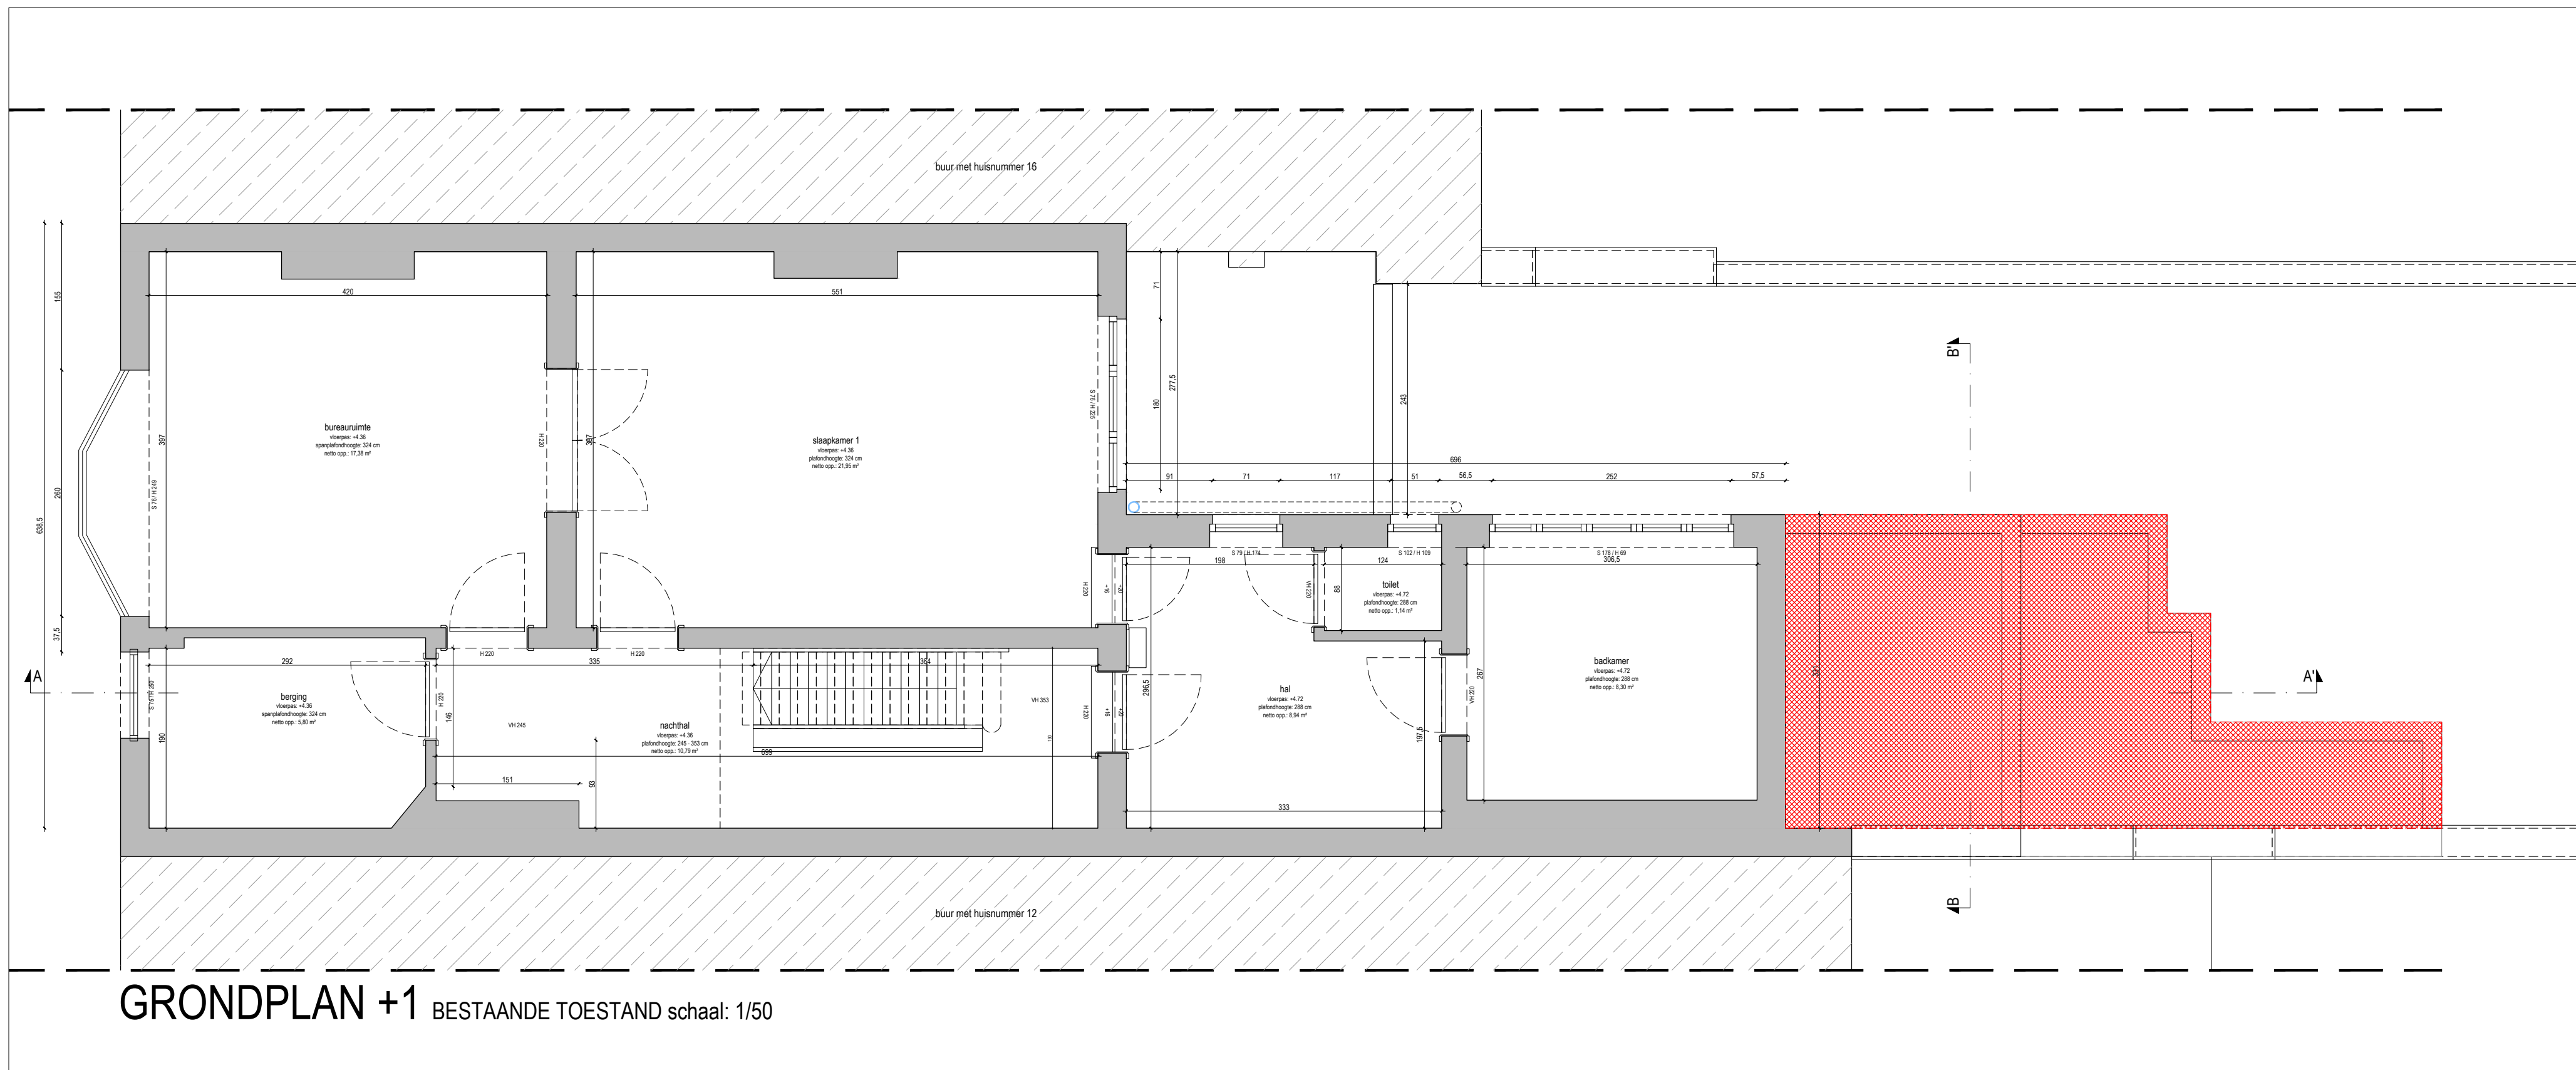
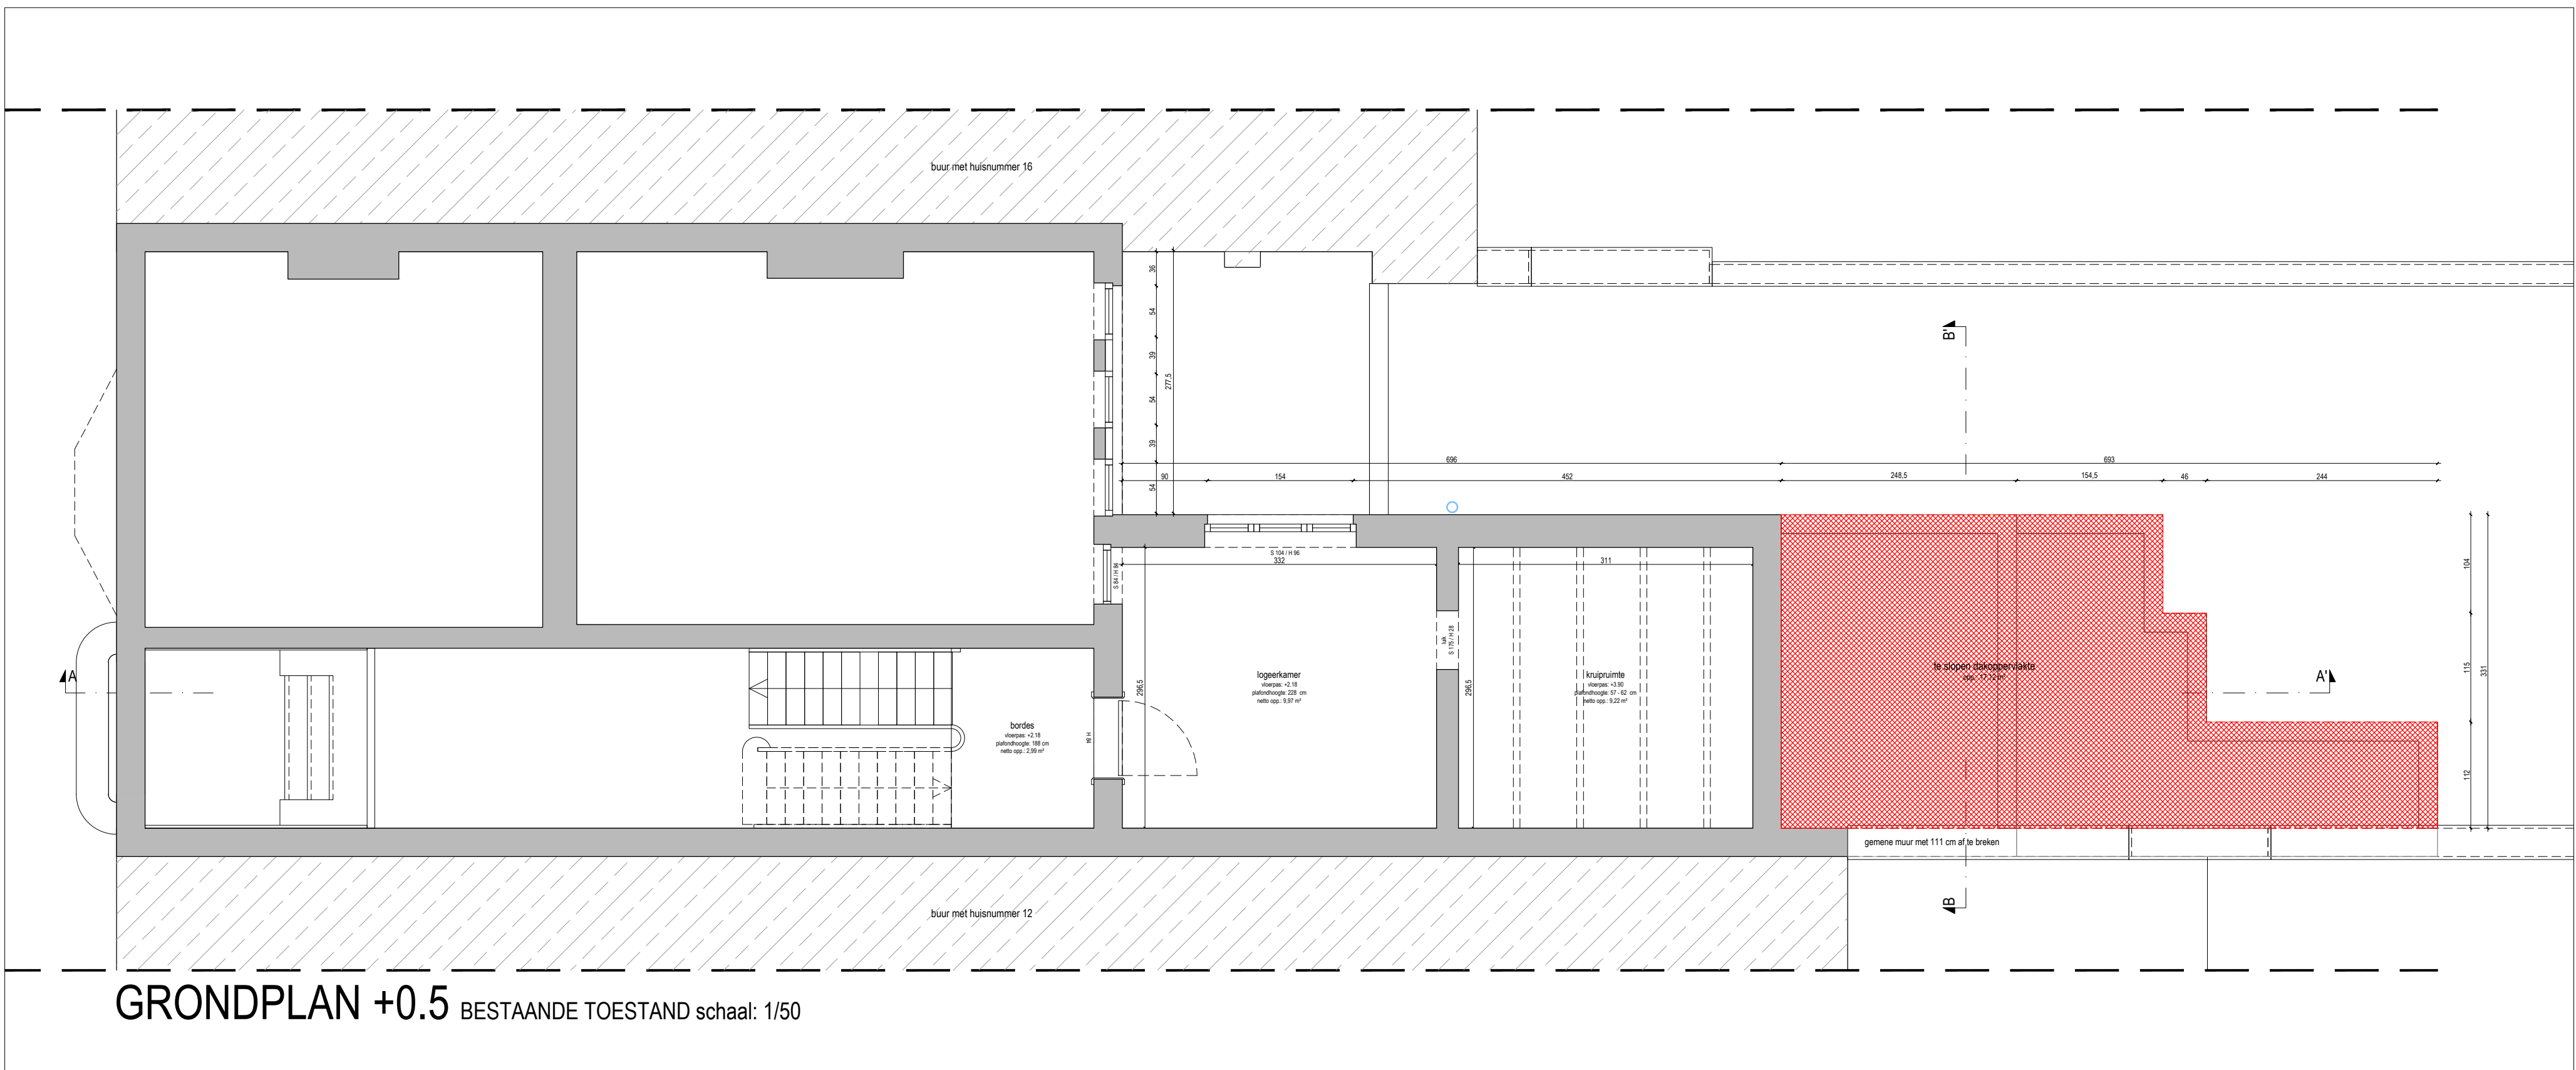
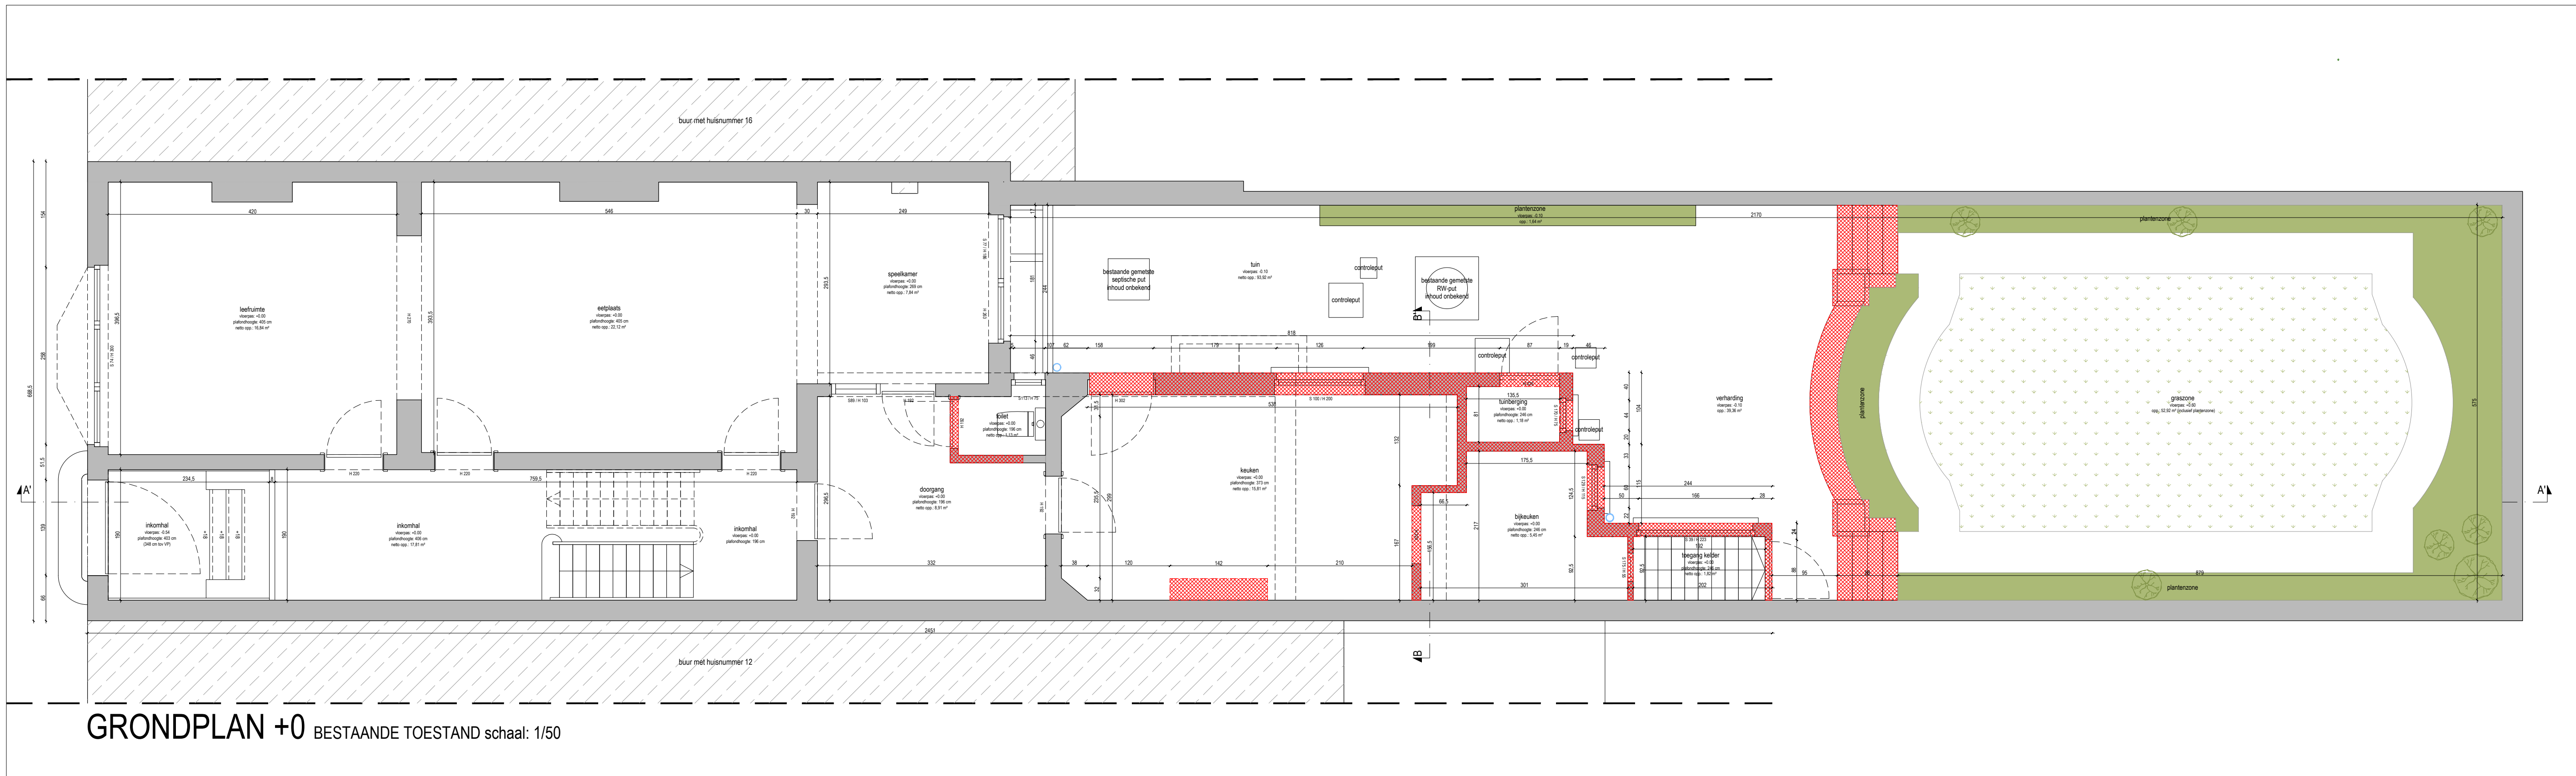


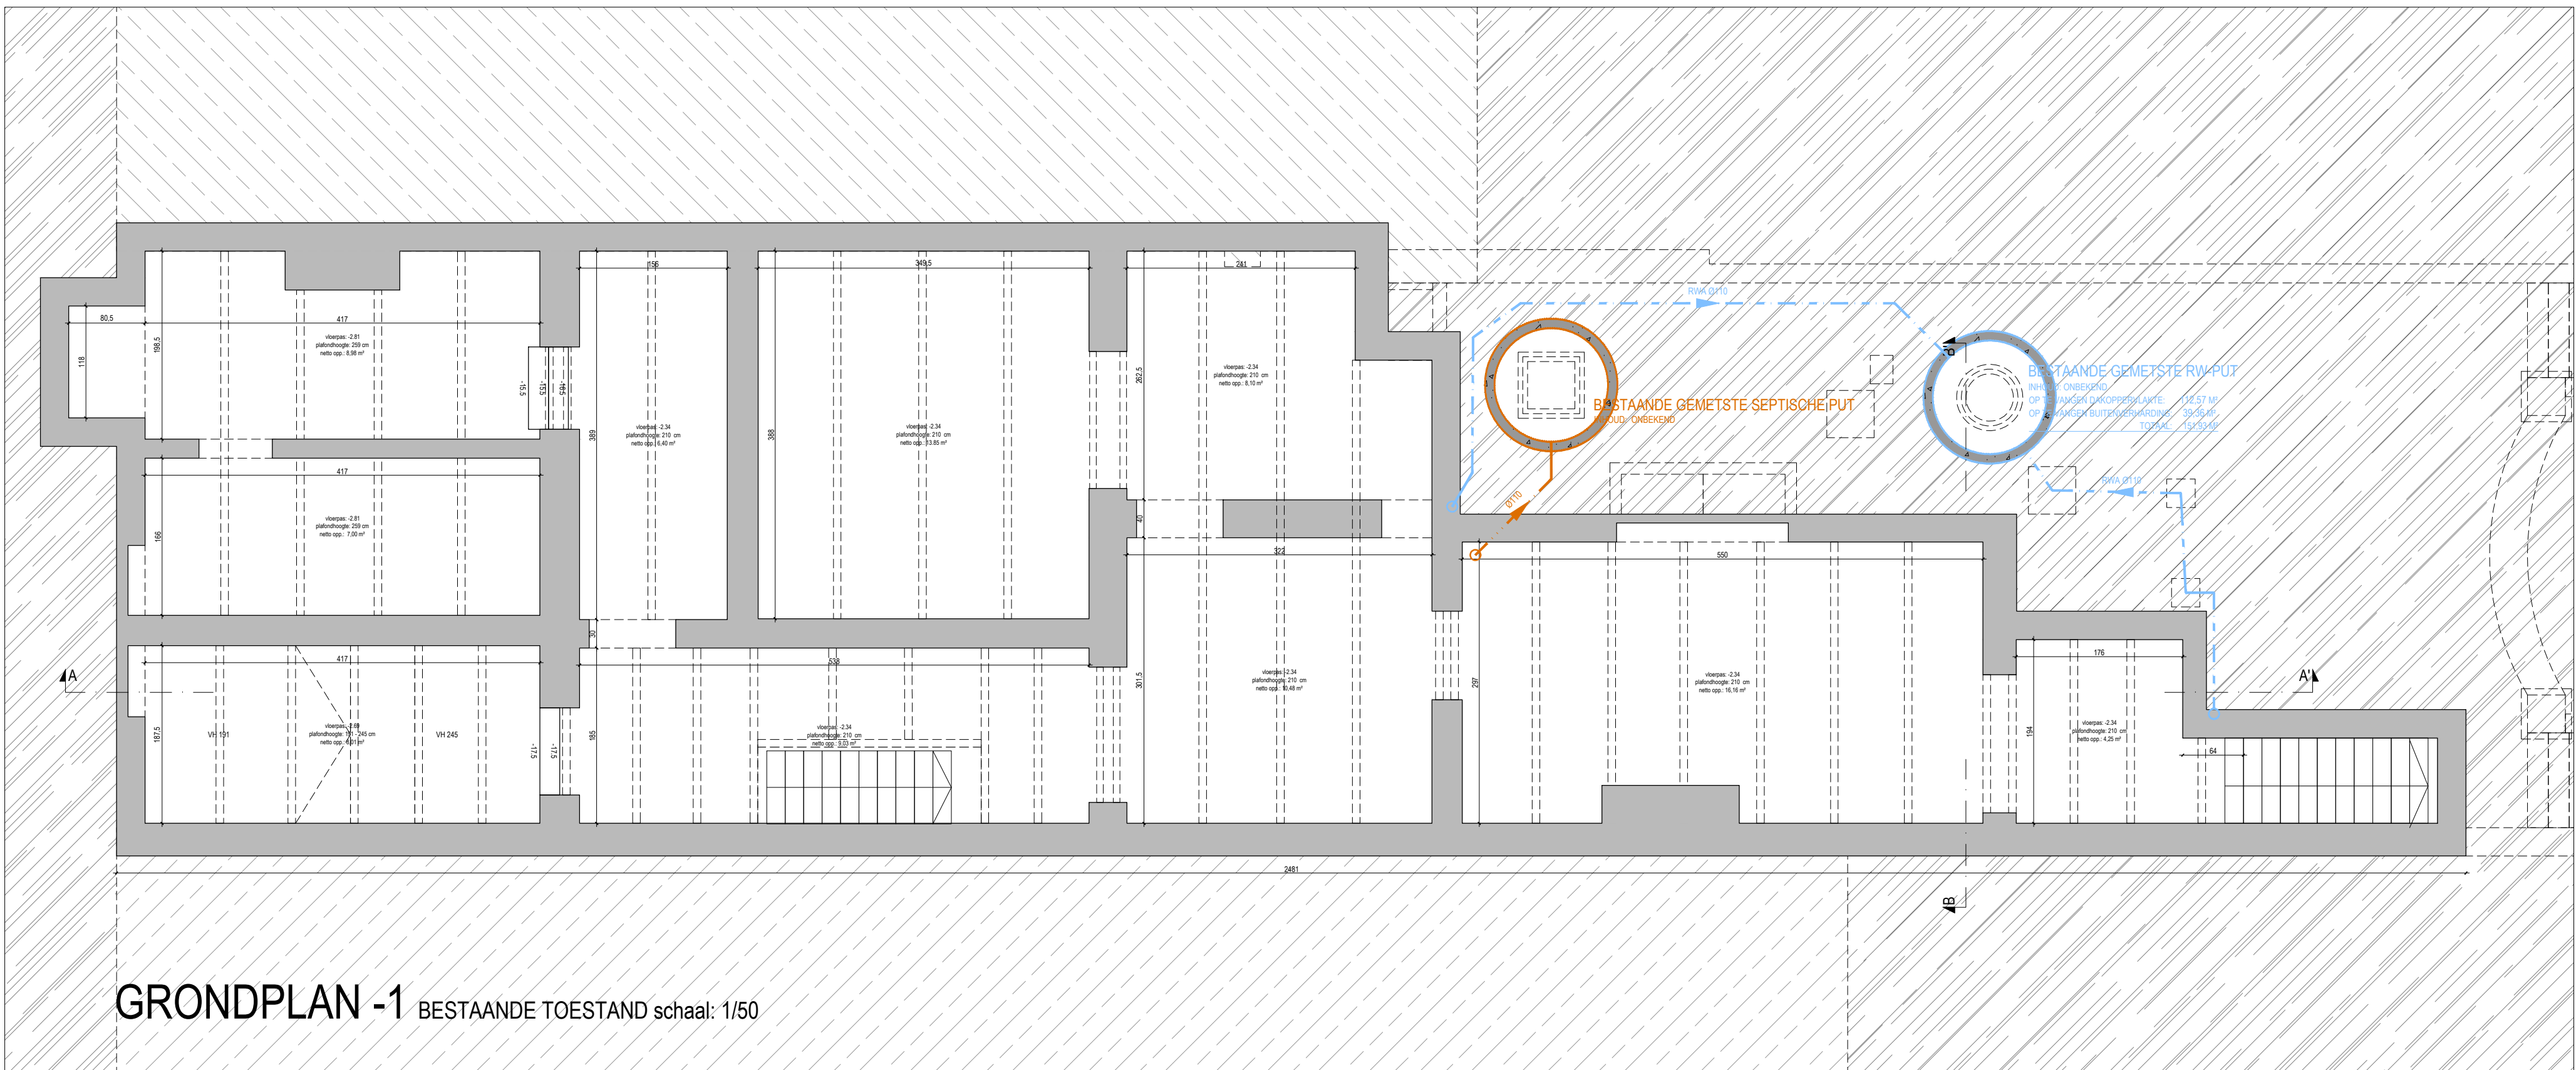

PVM architects BV Sint-Martensstraat 14 9000 Gent T +32 472 79 15 36 W www.pvmarchitects.com E info@pvmarchitects.com	opdracht:	WONING VMD
	fase:	AANVRAAG OMGEVINGSVERGUNNING
	ligging:	SINT-MARTENSSTRAAT 14 9000 GENT BELGIË
	kadaster:	GENT, AFD. 15, SECTIE F, N° 1003H2
	opdrachtgever:	PIETERJAN & VALERIE VAN MAELE - DUMON SINT-MARTENSSTRAAT 14 9000 GENT BELGIË E pieterjan@pvmarchitects.com T +32 472 79 15 36
inhoud:		BA_OVERZICHT_P_B_01_GRONDPLANNEN
index/datum:		wijziging
bouwheer:		aannemer:
		architect:
dossiernummer:		091
datum:		10 07 2025
blad:		1/1
tekenaar:		PVM