
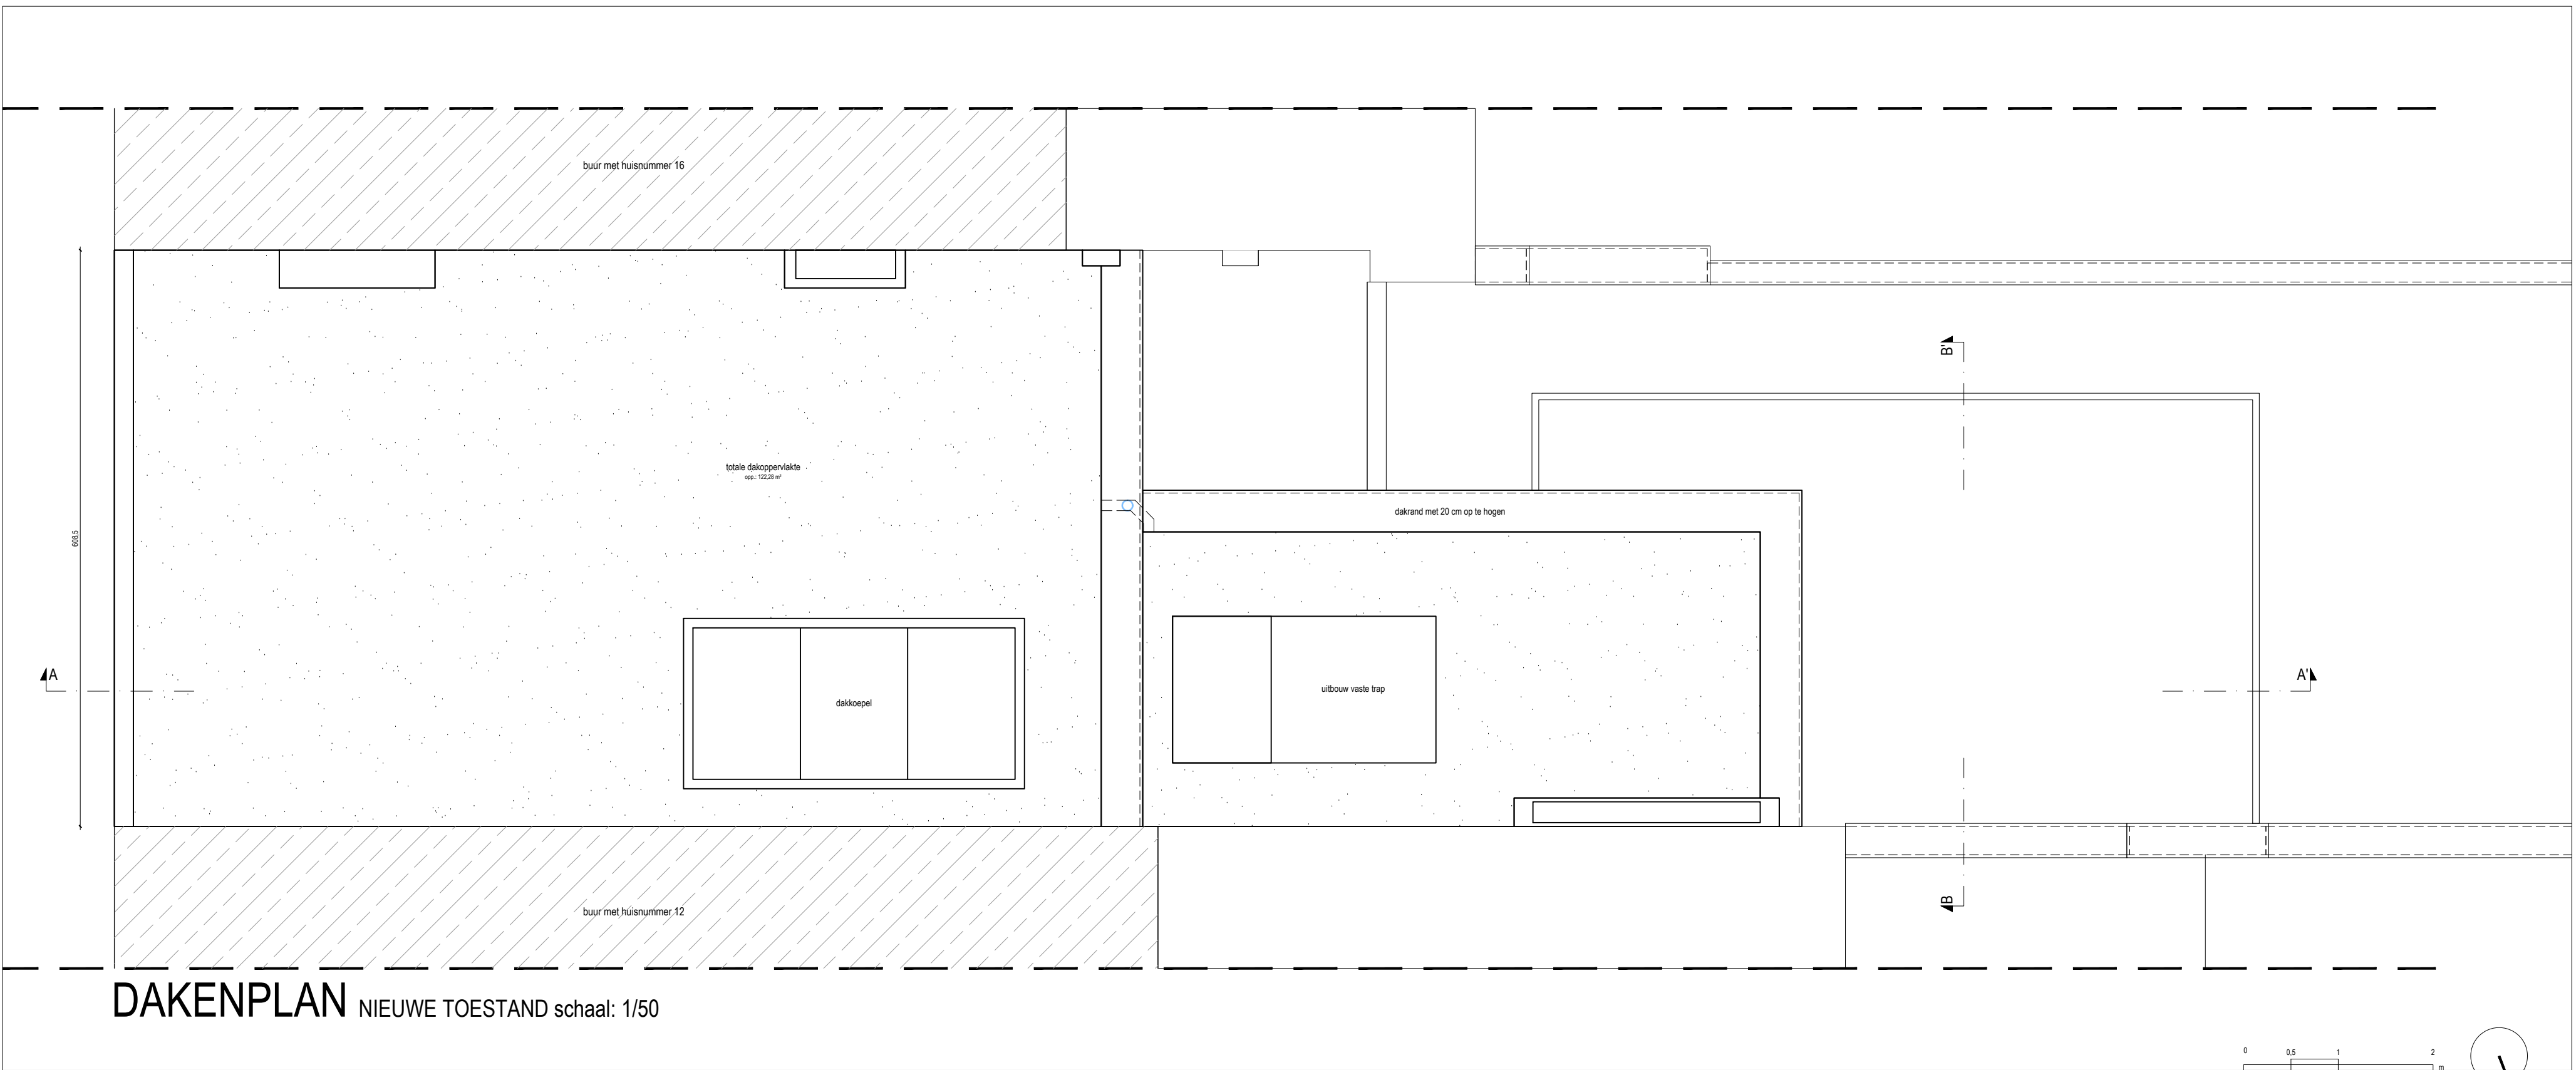
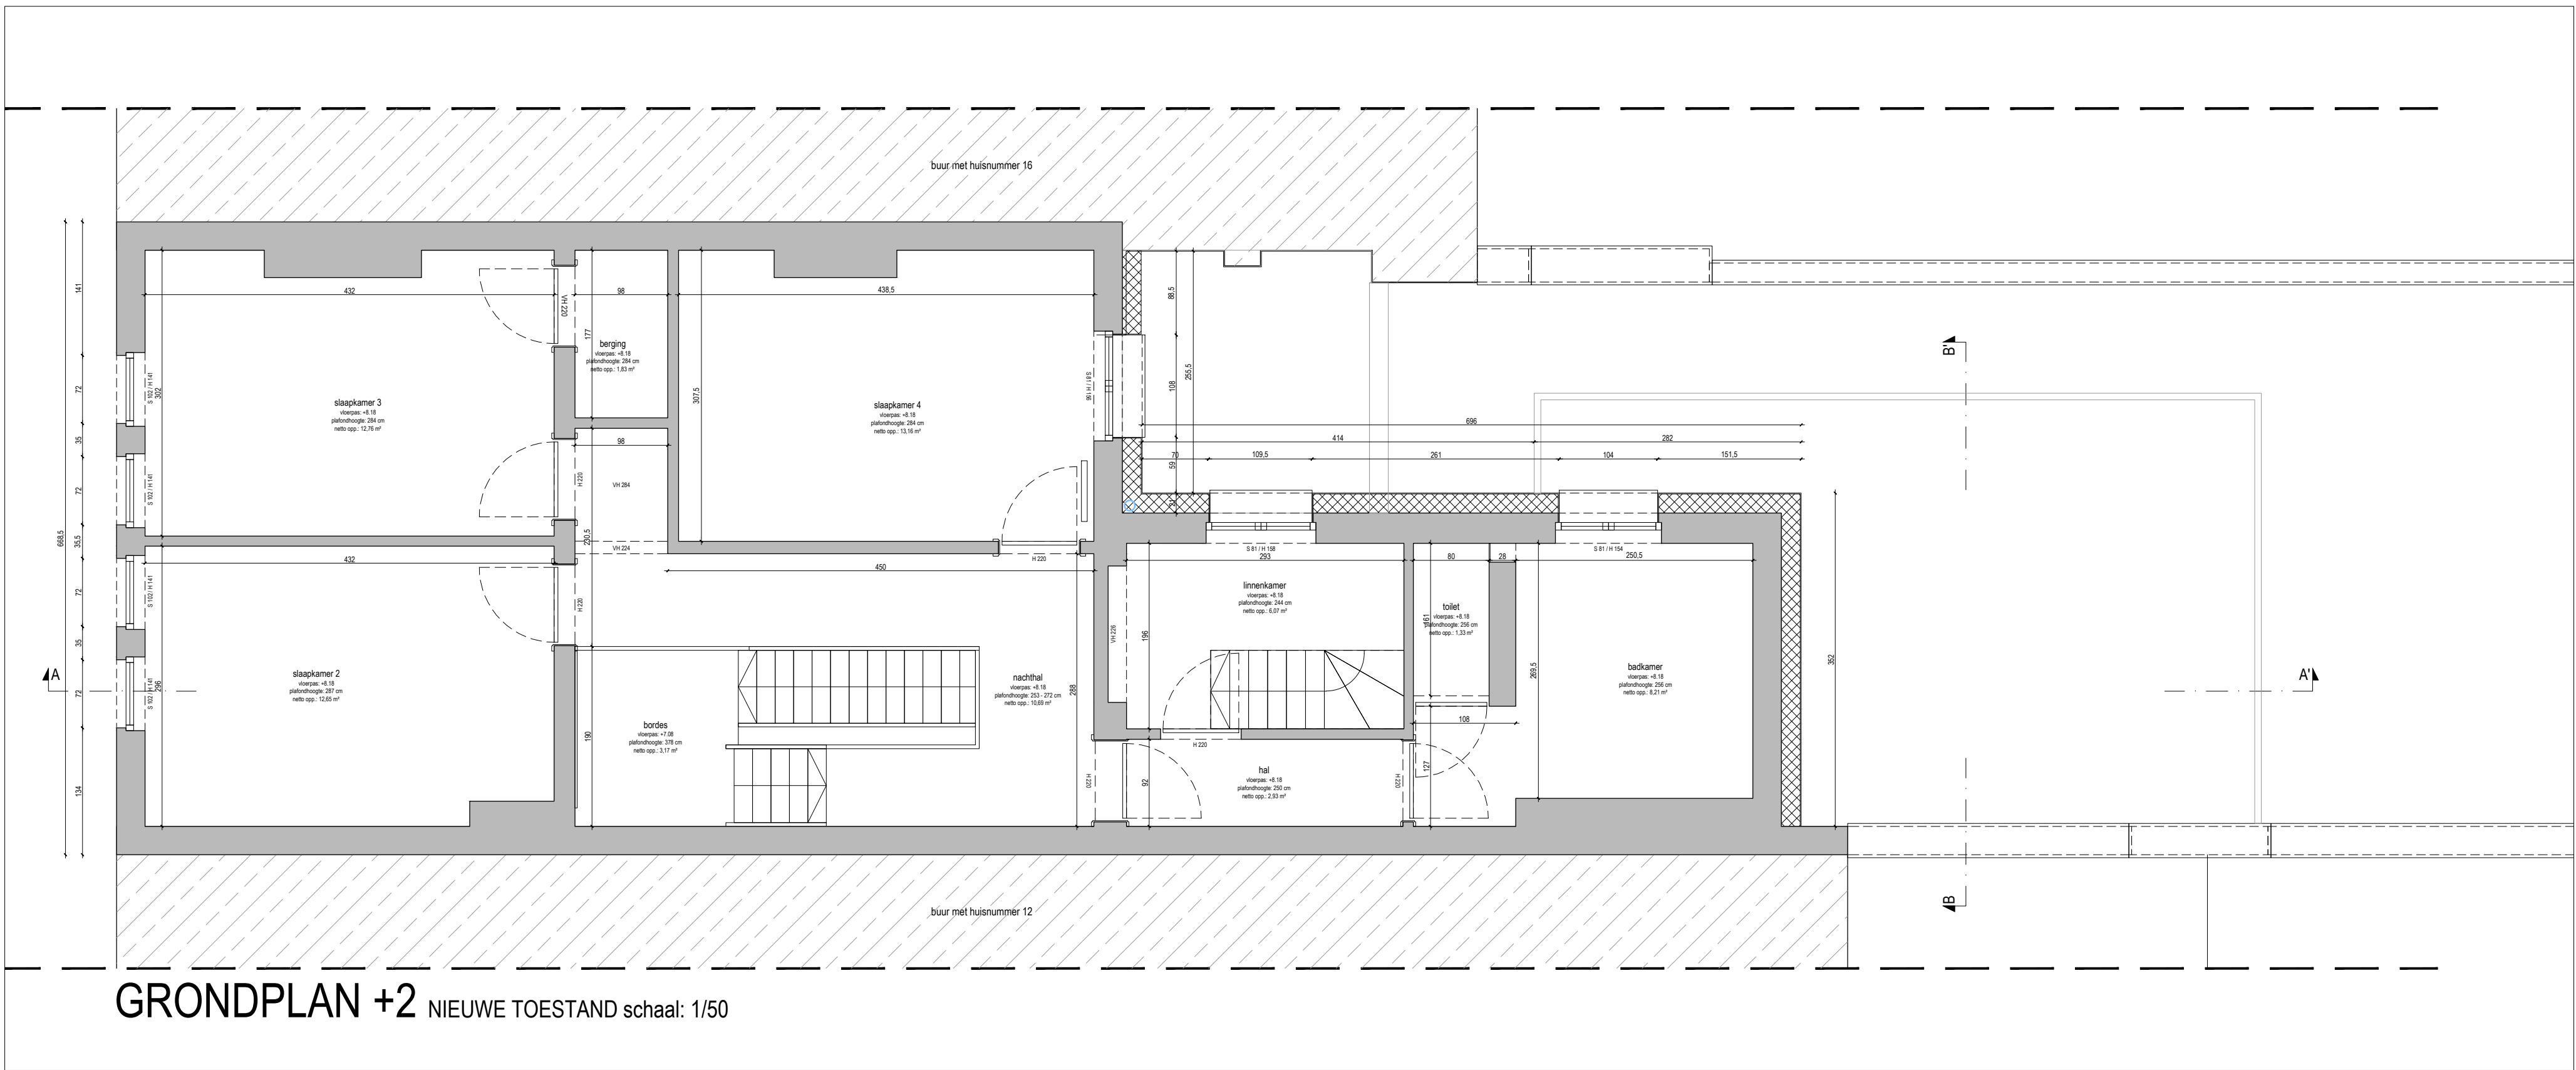
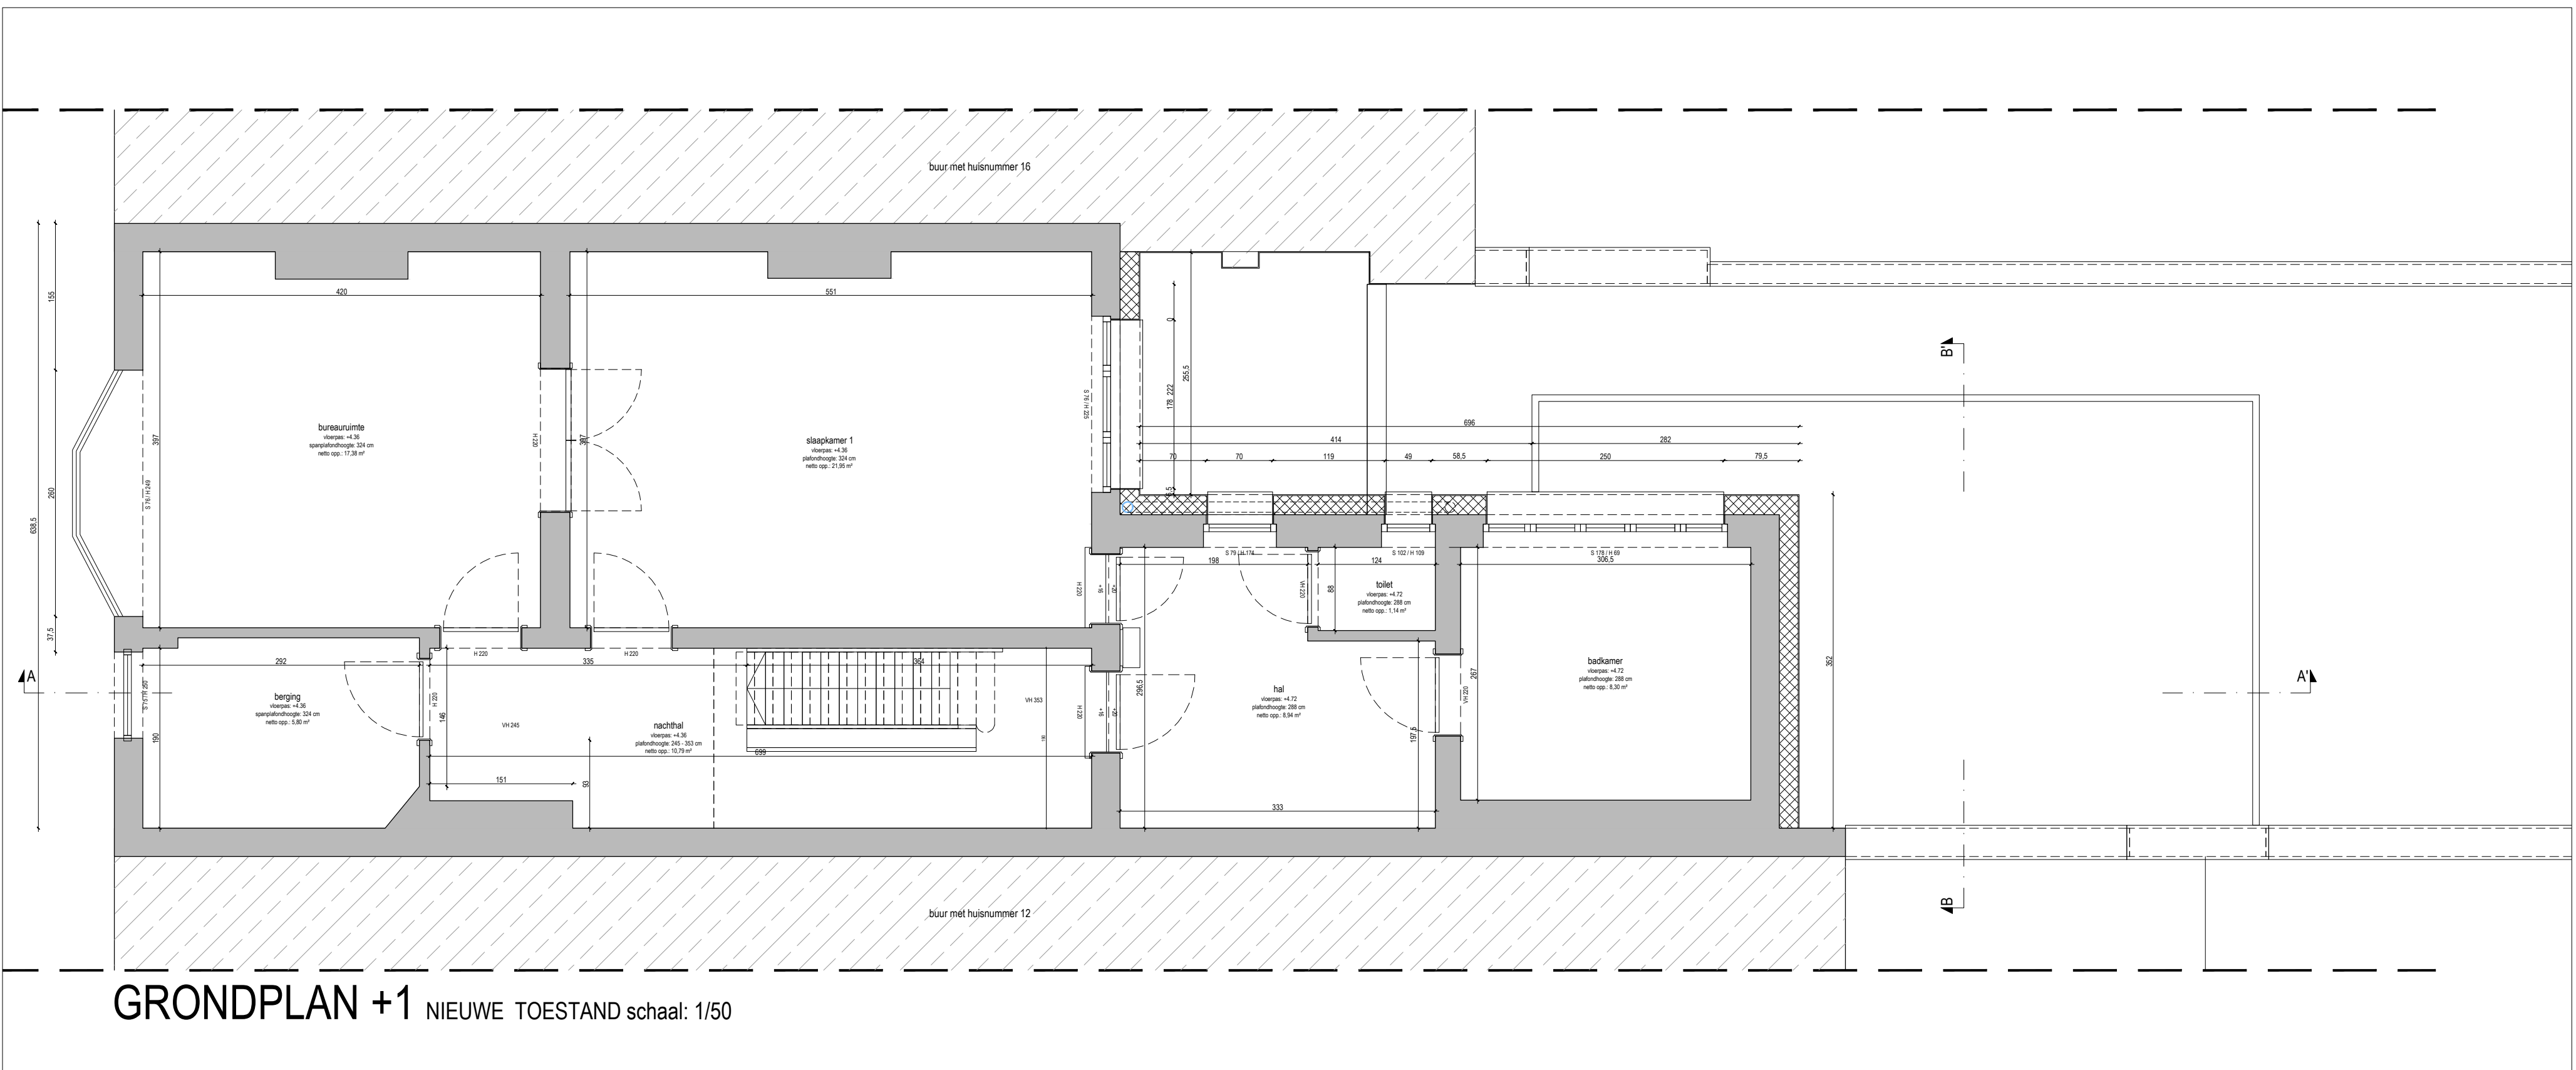
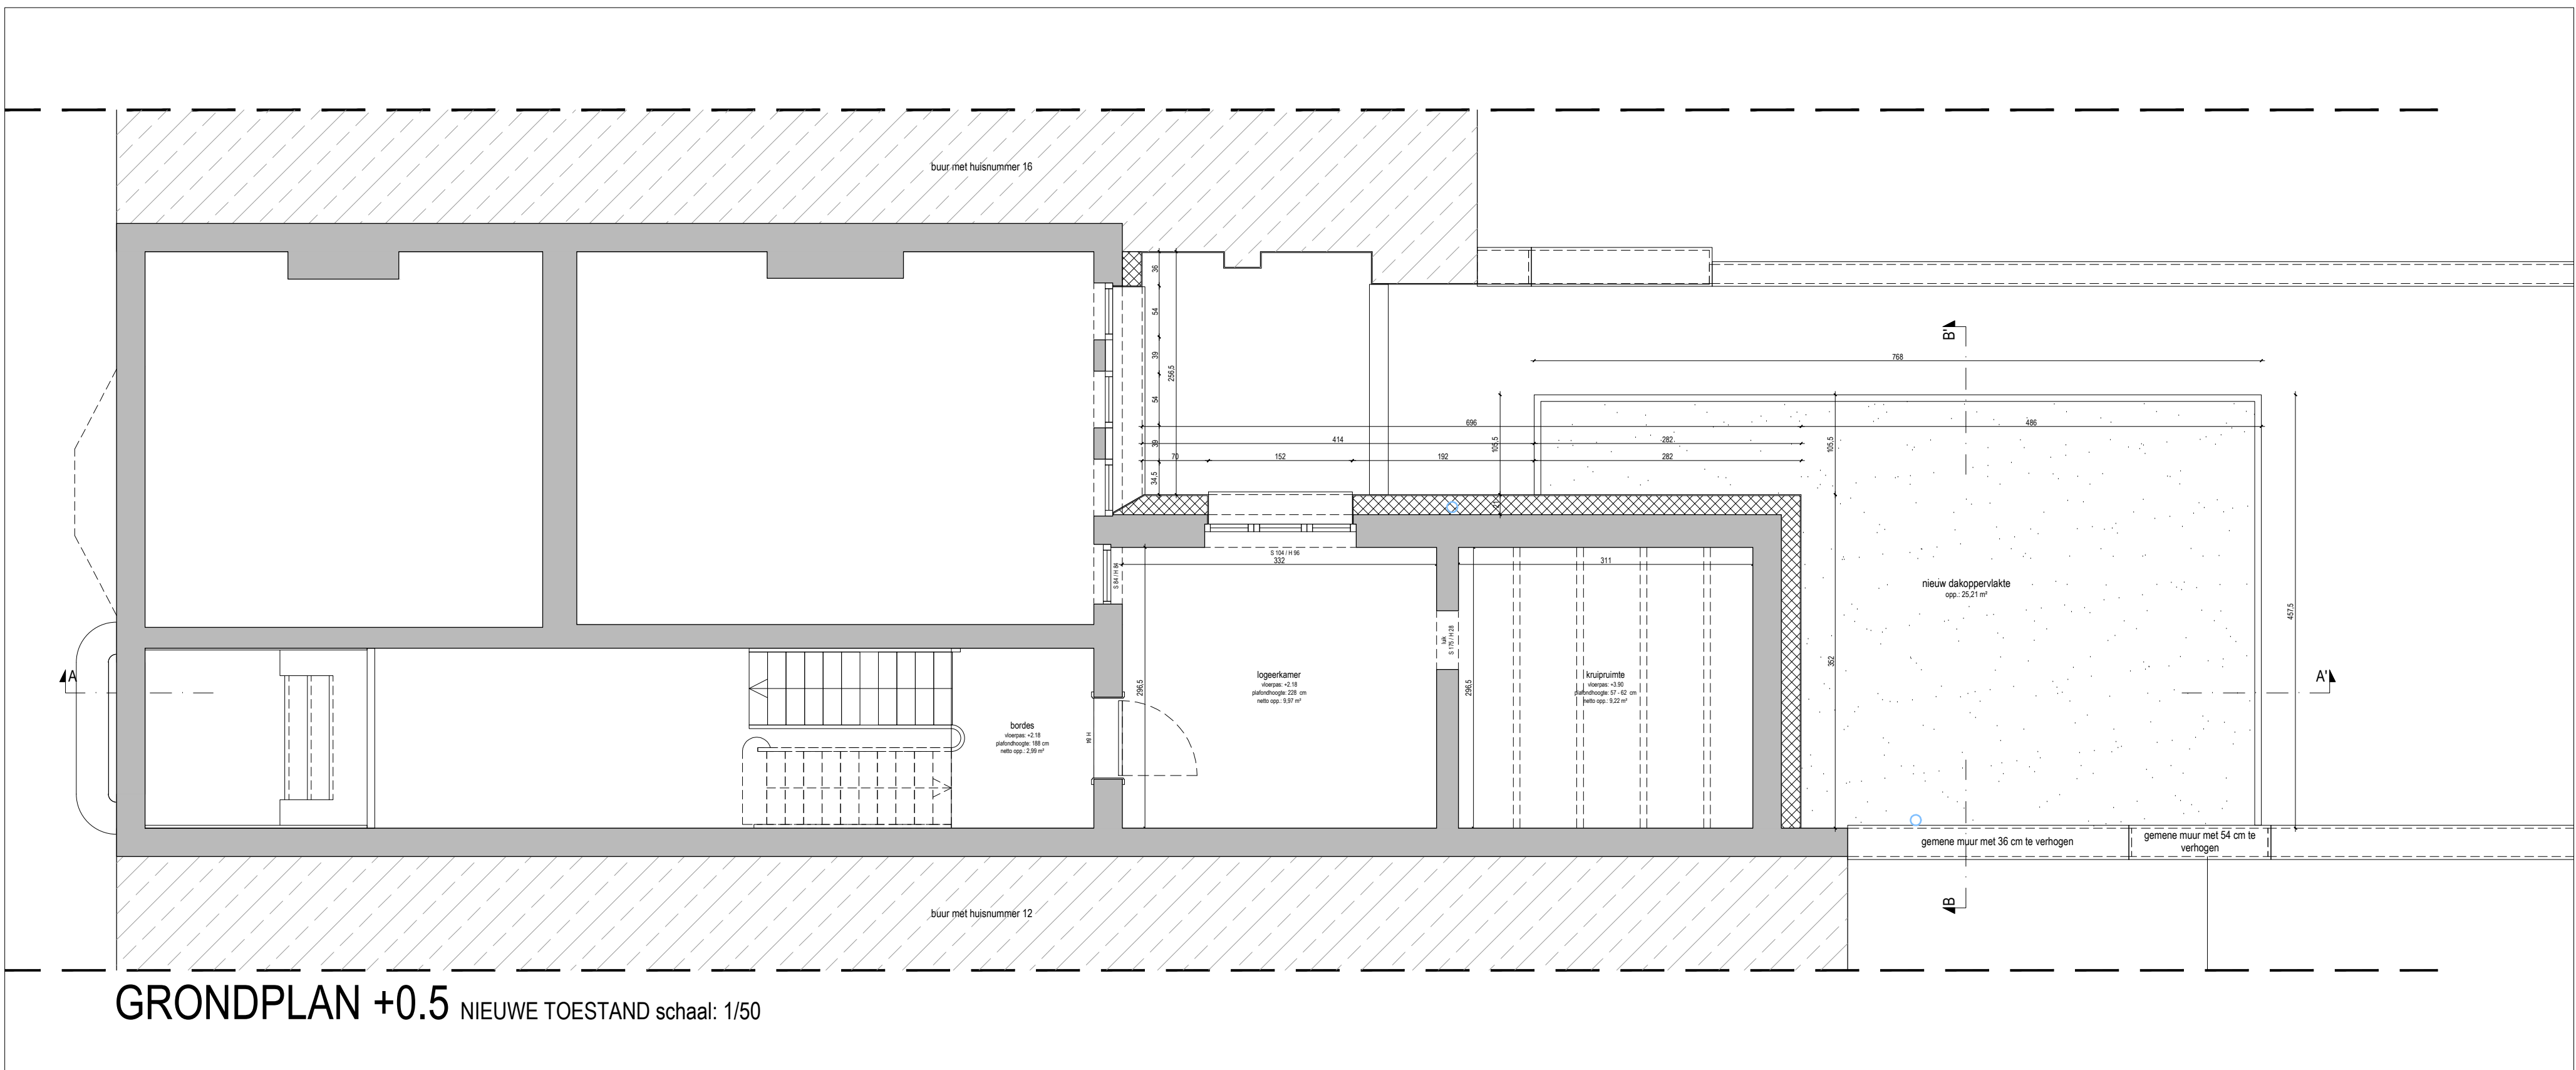
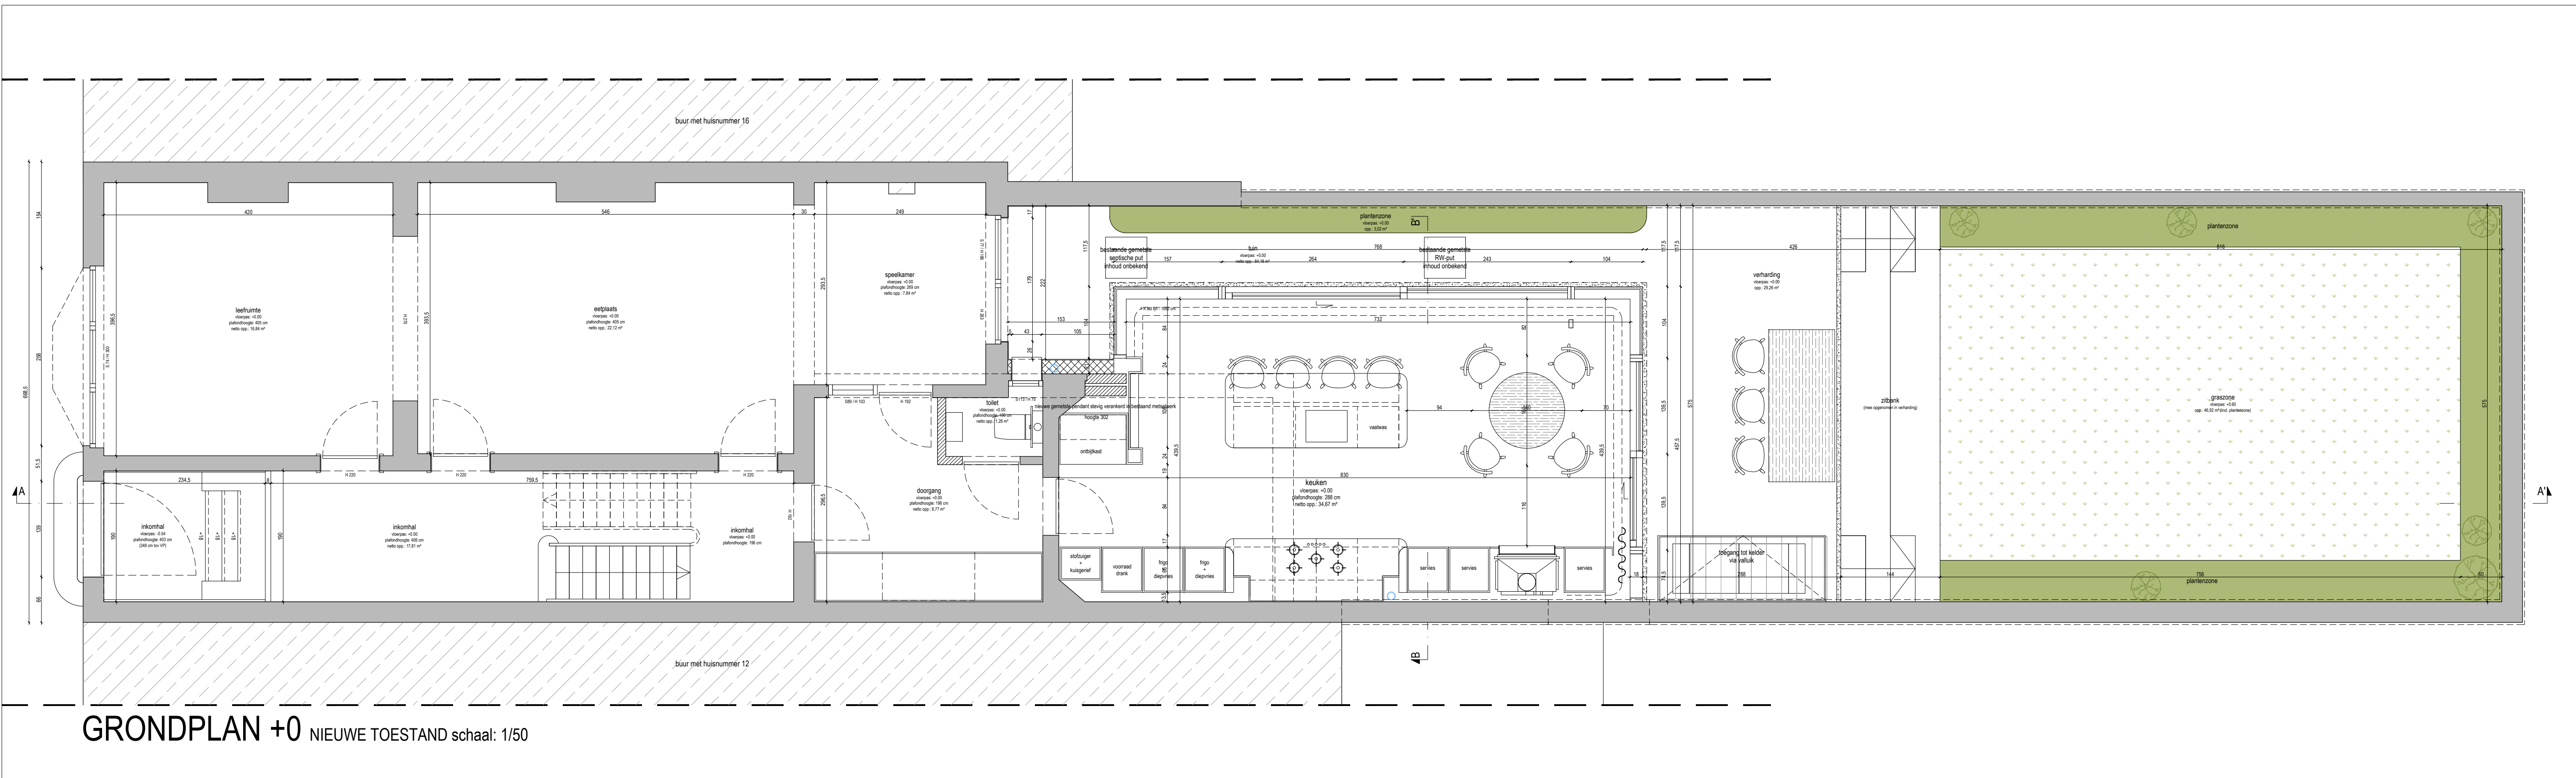


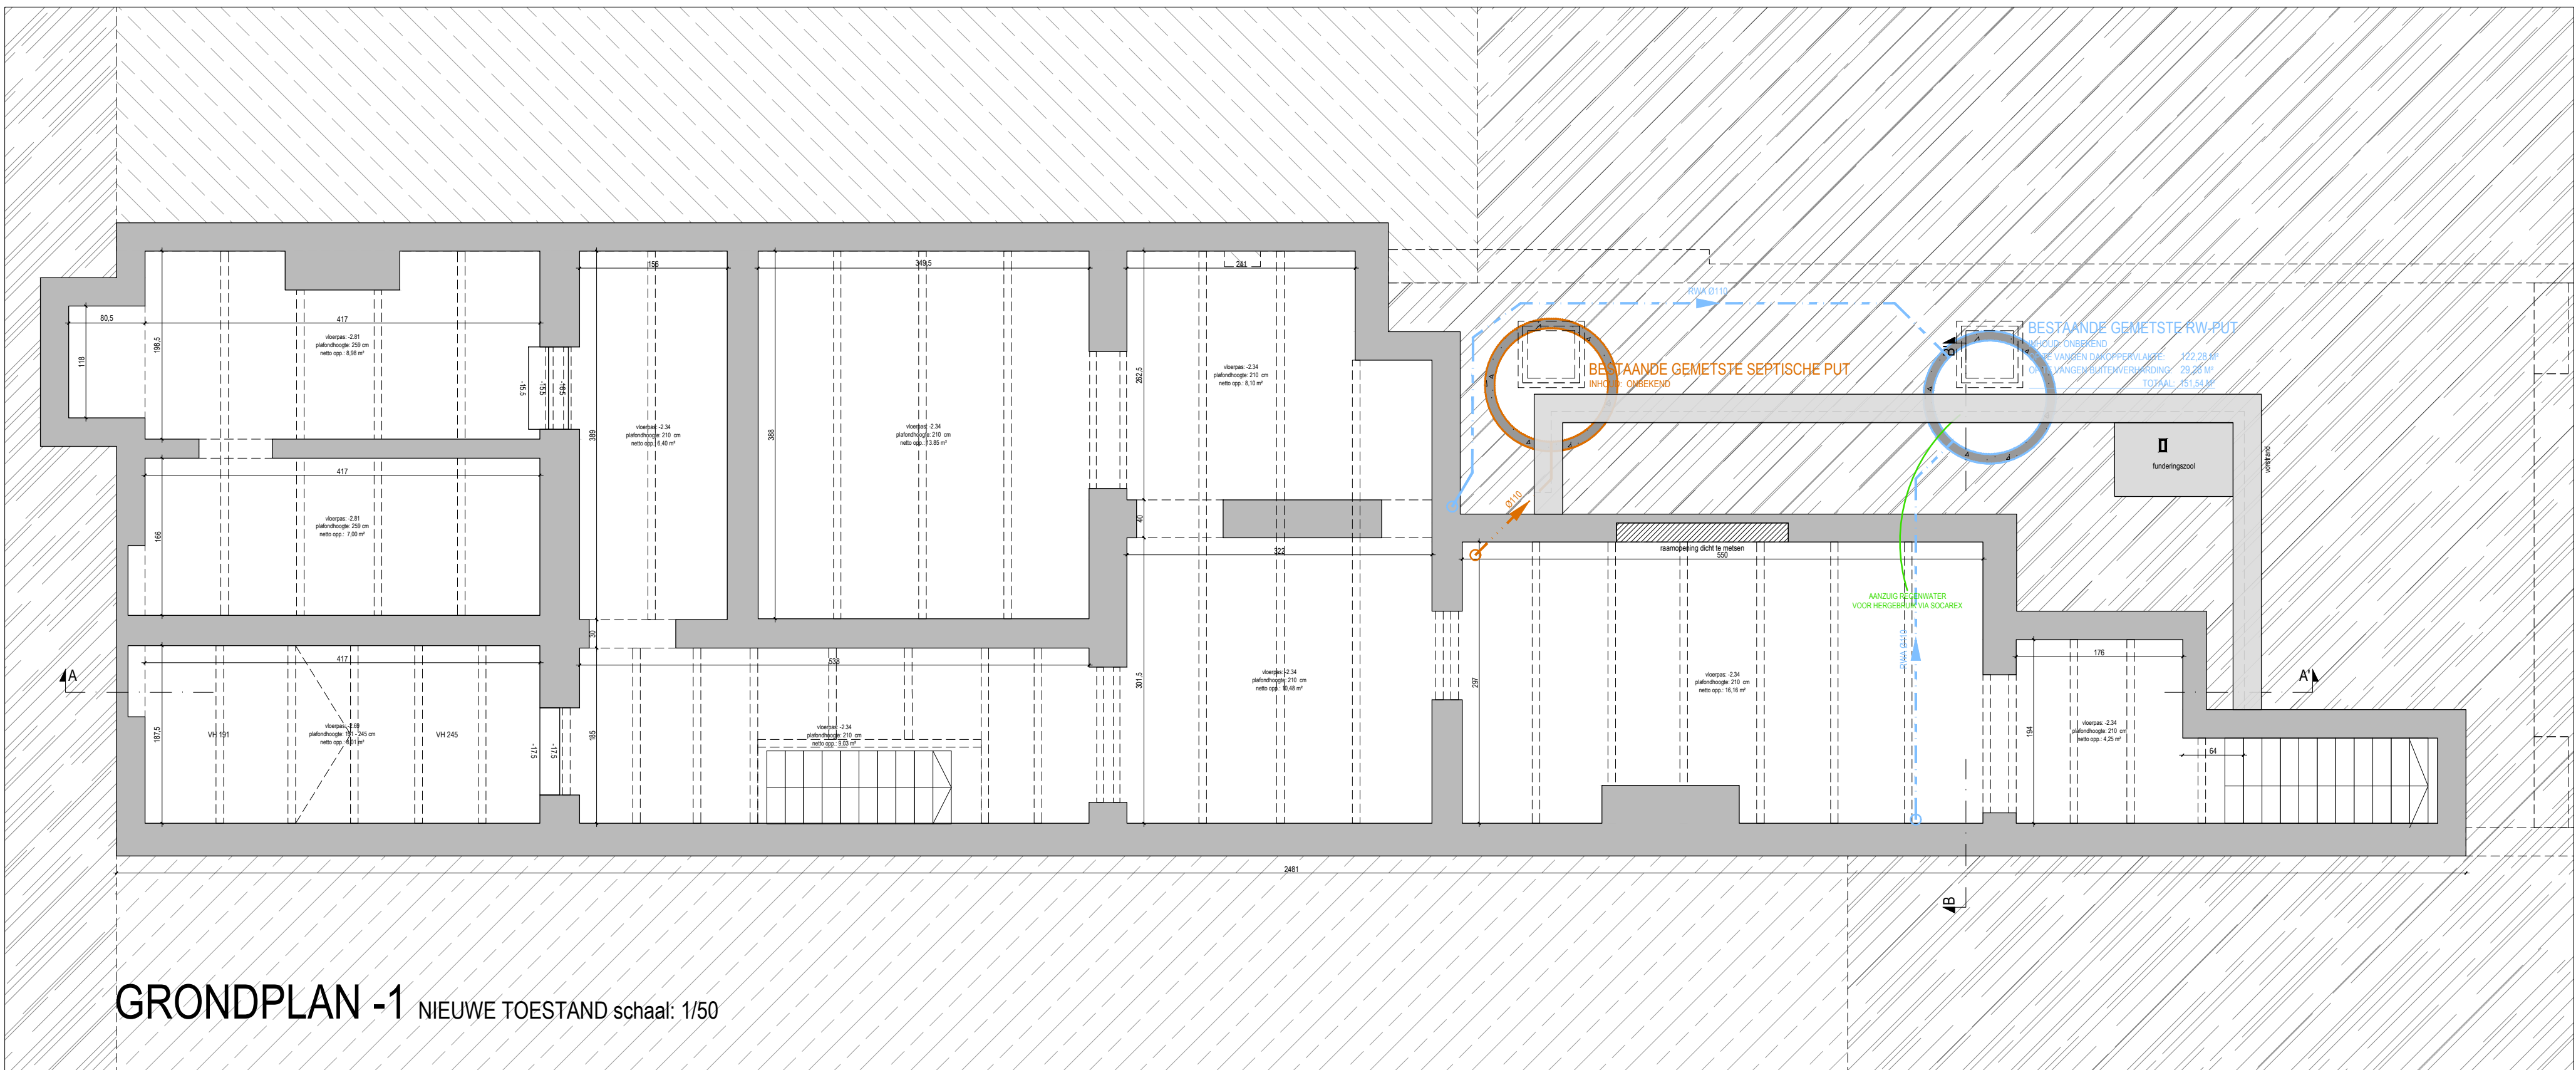

T +32 472 79 15 36  
W www.pvmarchitects.com  
E info@pvmarchitects.com

9000 architect BV  
Sint-Martensstraat 14  
9000 Gent

opdracht: WONING VMD

fase: AANVRAAG OMGEVINGSVERGUNNING

ligging: SINT-MARTENSSTRAAT 14  
9000 GENT  
BELGIË

kadaster: GENT, AFD. 15, SECTIE F, N° 1003H2

opdrachtgever: PIETERJAN & VALERIE VAN MAELE - DUMON  
SINT-MARTENSSTRAAT 14  
9000 GENT  
BELGIË  
E pieterjan@pvmarchitects.com  
T +32 472 79 15 36

inhoud: BA\_OVERZICHT\_P\_N\_01\_GRONDPLANNEN

index/datum: wijziging

bouwheer: aannemer: architect:

dossiernummer: 091

datum: 10 07 2025

blad: 1/1

tekenaar: PVM