


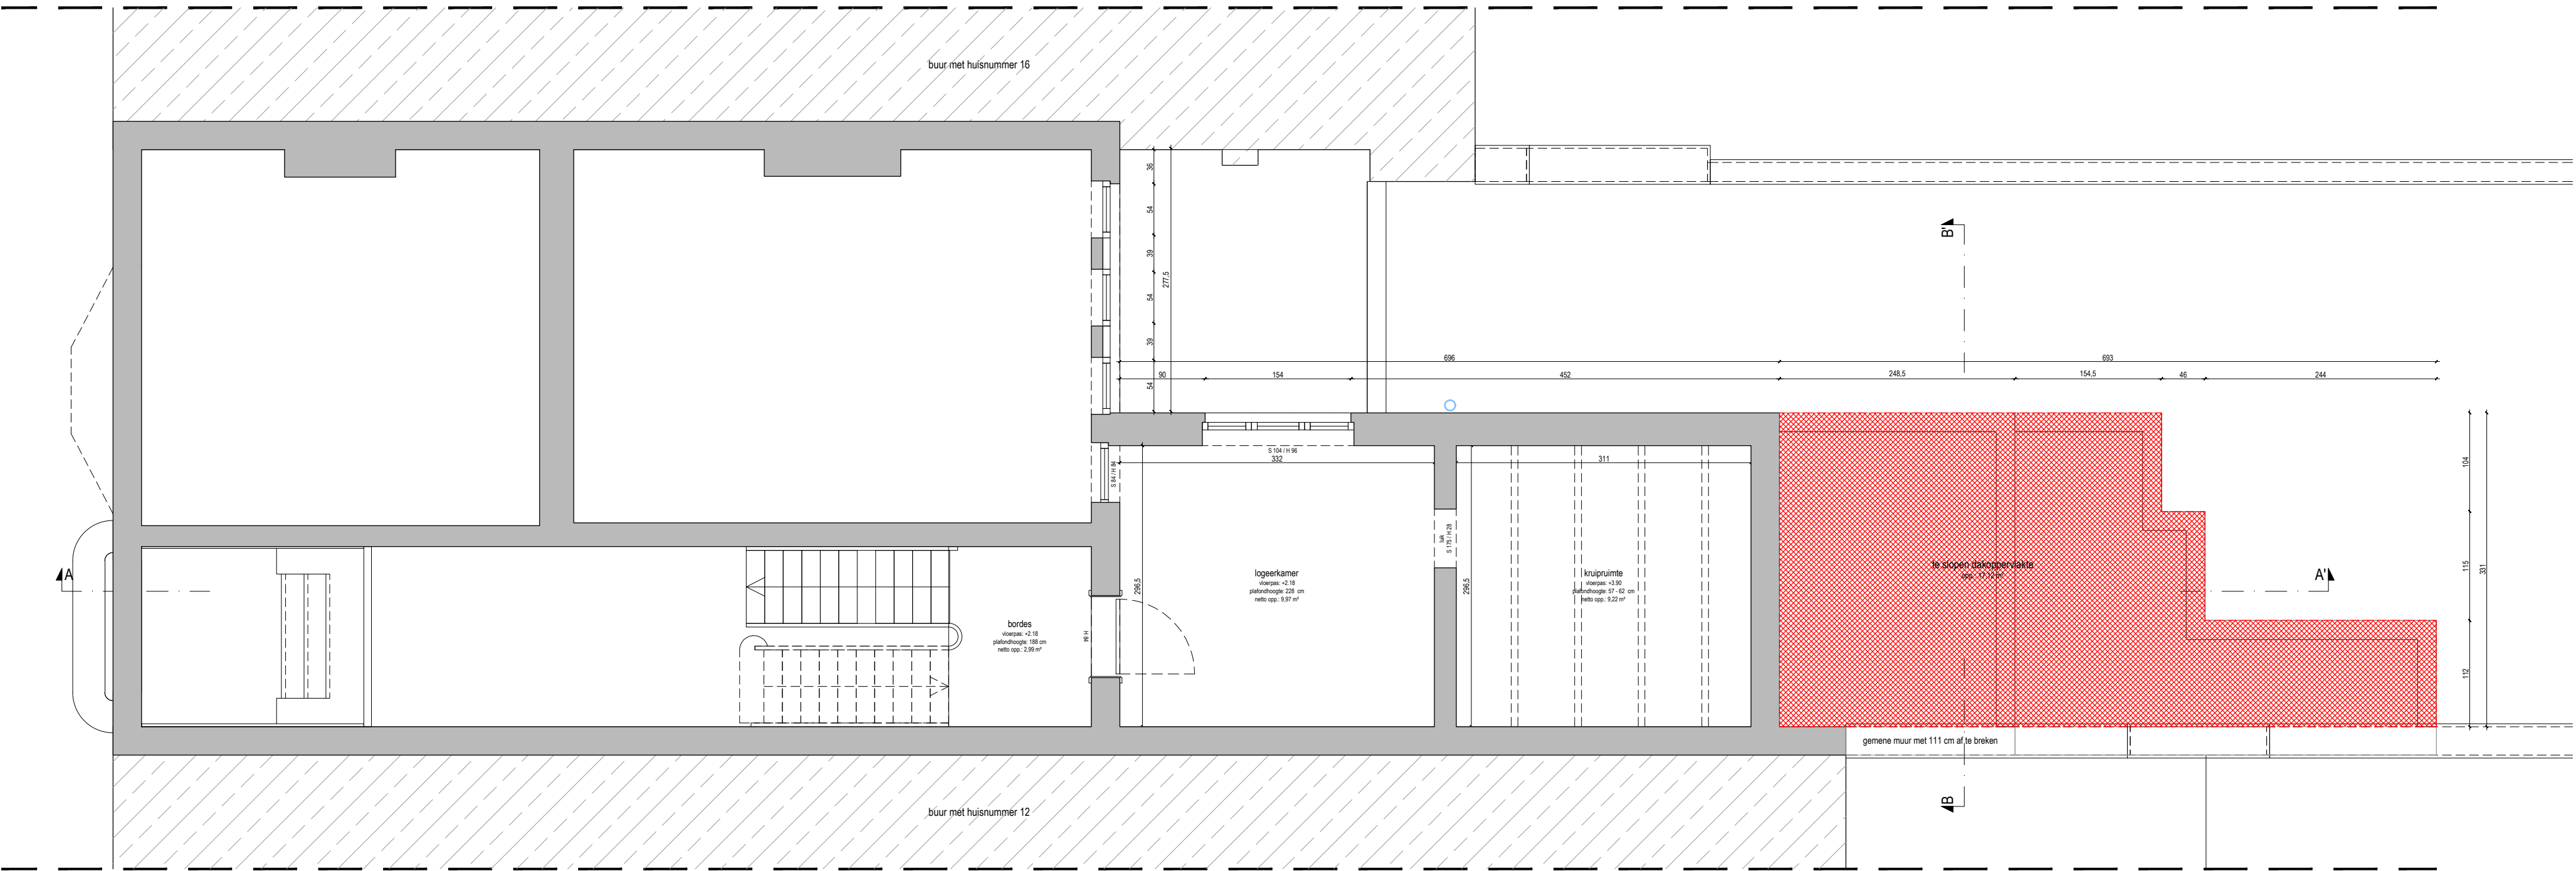

PVM architects BV  
Sint-Martensstraat 14  
9000 Gent

T +32 472 79 15 36  
W www.pvmarchitects.com  
E info@pvmarchitects.com

|           |                                              |
|-----------|----------------------------------------------|
| opdracht: | WONING VMD                                   |
| fase:     | AANVRAAG OMGEVINGSVERGUNNING                 |
| ligging:  | SINT-MARTENSSTRAAT 14<br>9000 GENT<br>BELGIË |
| kadaster: | GENT, AFD. 15, SECTIE F, N° 1003H2           |

|                |   |
|----------------|---|
| opdrachtgever: | PIETERJAN & VALERIE VAN MAELE - DUMON<br>SINT-MARTENSSTRAAT 14<br>9000 GENT<br>BELGIË<br>E pieterjan@pvmarchitects.com<br>T +32 472 79 15 36 |
|----------------|---|

|         |                                 |
|---------|---------------------------------|
| inhoud: | BA_WONING_P_B_03_GRONDPLAN +0.5 |
|---------|---------------------------------|

|              |           |
|--------------|-----------|
| index/datum: | wijziging |
|--------------|-----------|

|           |           |            |
|-----------|-----------|------------|
| bouwheer: | aannemer: | architect: |
|-----------|-----------|------------|

|                       |                      |              |                  |
|-----------------------|----------------------|--------------|------------------|
| dossiernummer:<br>091 | datum:<br>10 07 2025 | blad:<br>1/1 | tekenaar:<br>PVM |
|-----------------------|----------------------|--------------|------------------|