


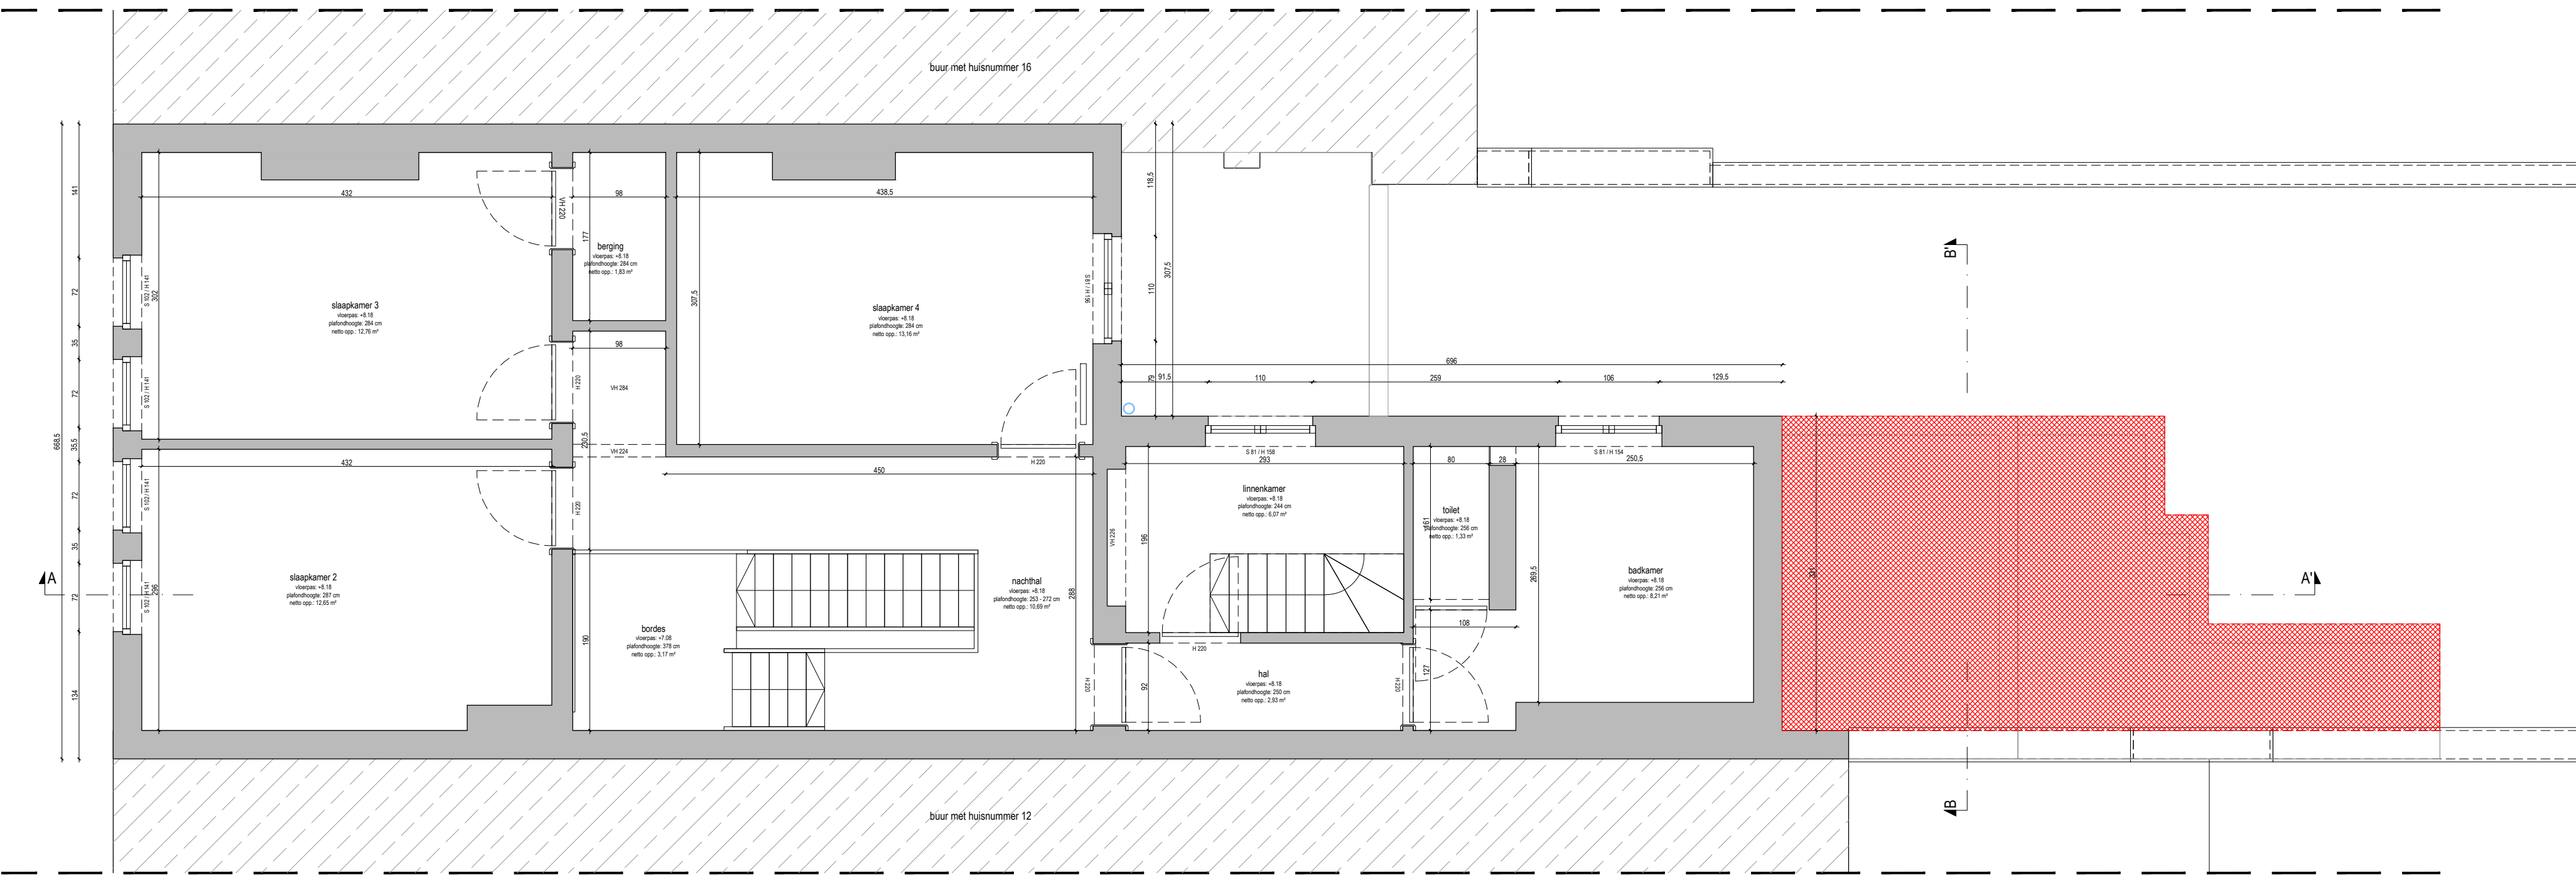

PVM architects BV  
Sint-Martensstraat 14  
9000 Gent

T +32 472 79 15 36  
W www.pvmarchitects.com  
E info@pvmarchitects.com

|                |   |            |           |
|----------------|---|------------|-----------|
| opdracht:      | WONING VMD   |            |           |
| fase:          | AANVRAAG OMGEVINGSVERGUNNING   |            |           |
| ligging:       | SINT-MARTENSSTRAAT 14<br>9000 GENT<br>BELGIË   |            |           |
| kadaster:      | GENT, AFD. 15, SECTIE F, N° 1003H2   |            |           |
| opdrachtgever: | PIETERJAN & VALERIE VAN MAELE - DUMON<br>SINT-MARTENSSTRAAT 14<br>9000 GENT<br>BELGIË<br><br>E pieterjan@pvmarchitects.com<br>T +32 472 79 15 36 |            |           |
| inhoud:        | BA_WONING_P_B_05_GRONDPLAN +2   |            |           |
| index/datum:   | wijziging   |            |           |
| bouwheer:      | aannemer:   | architect: |           |
| dossiernummer: | datum:   | blad:      | tekenaar: |
| 091            | 10 07 2025   | 1/1        | PVM       |

