
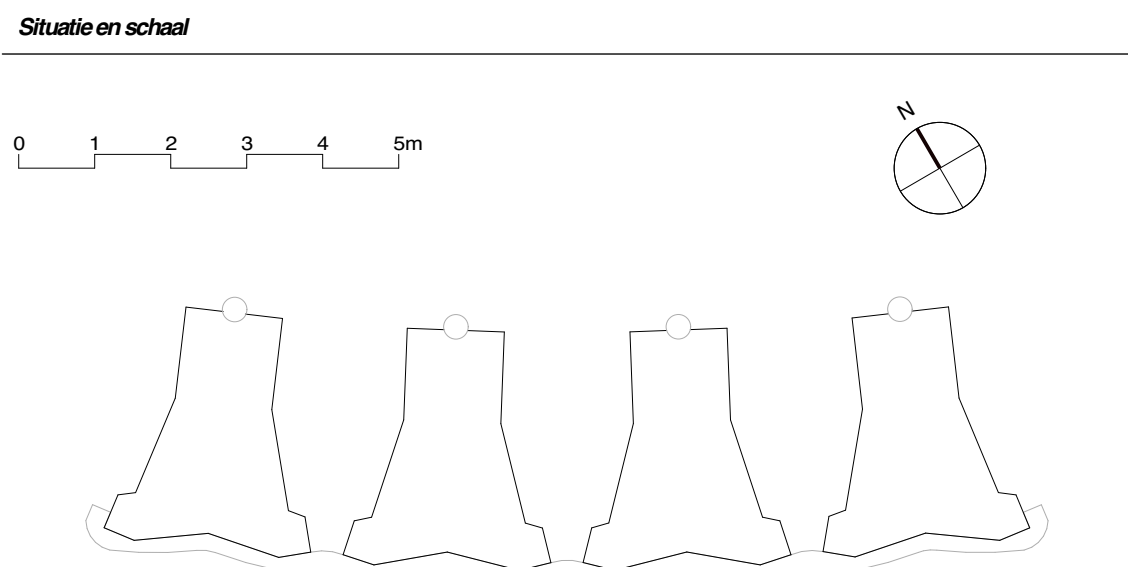


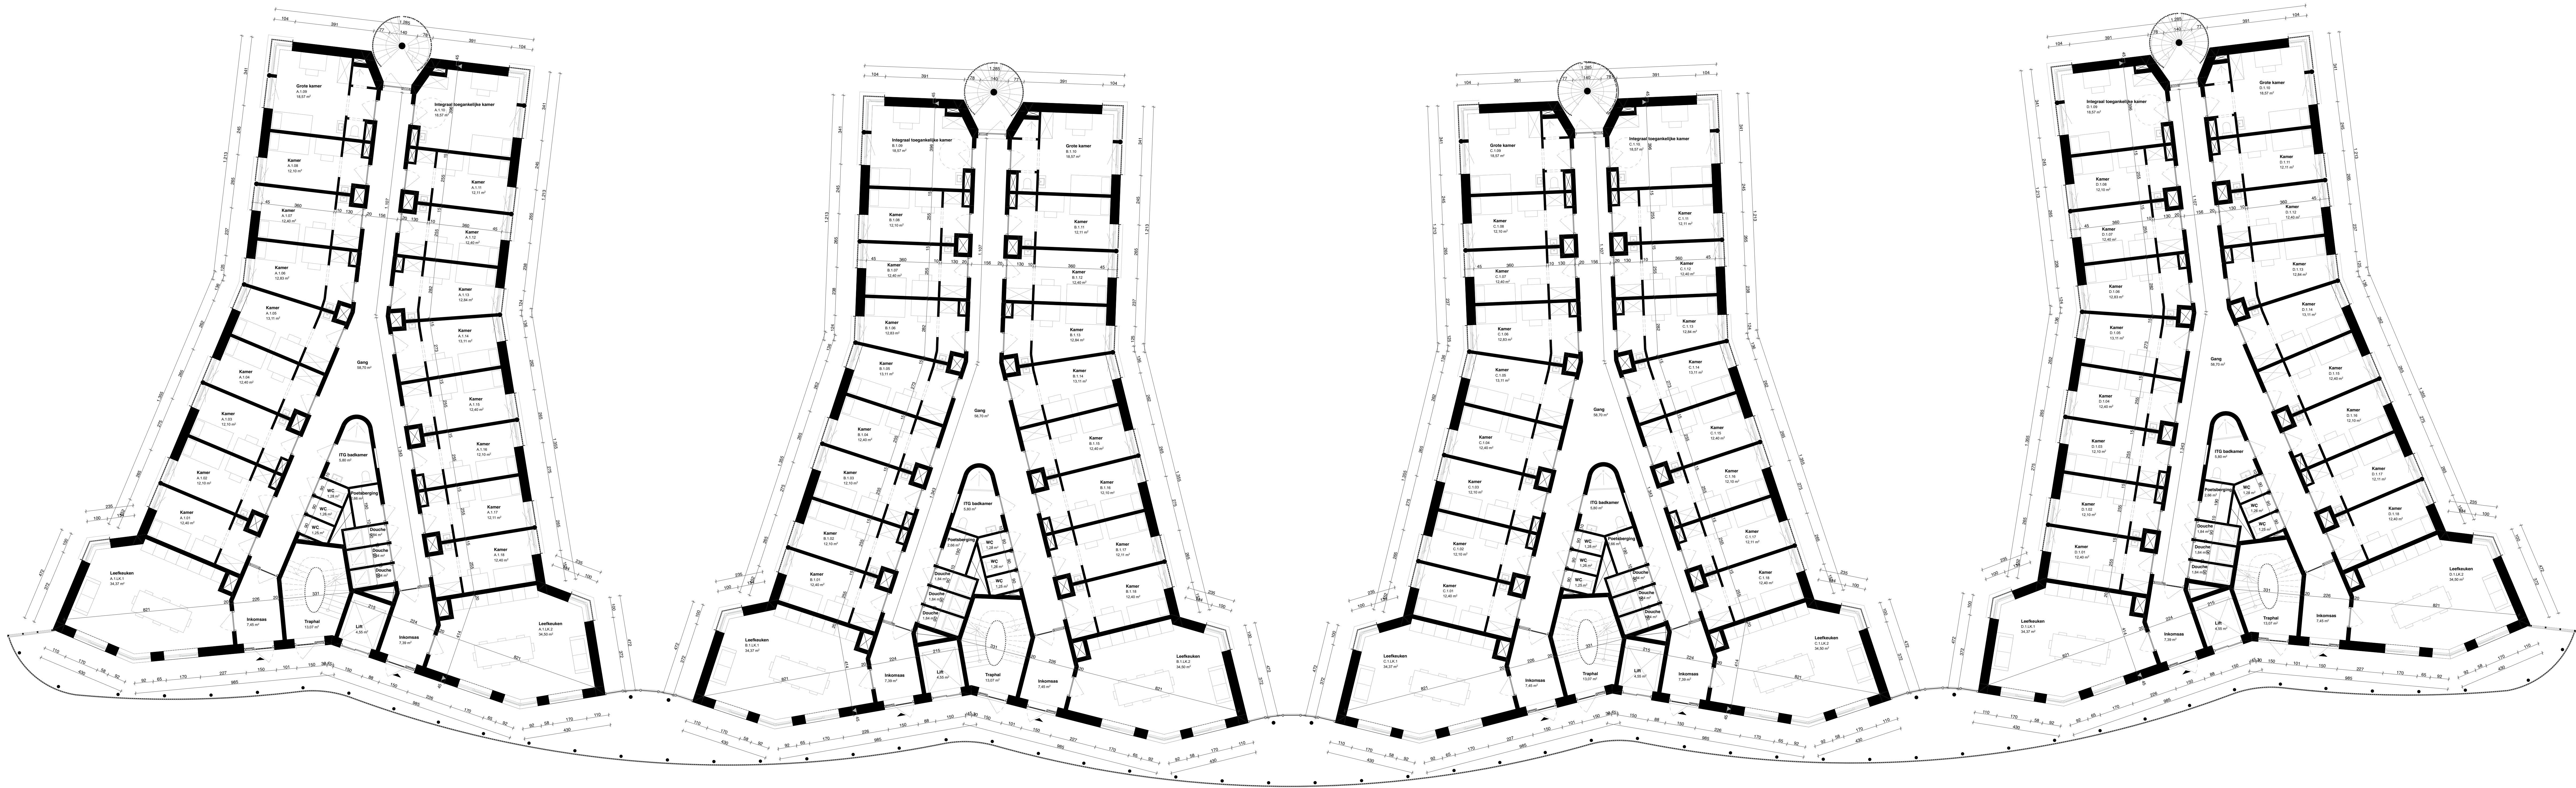

Project		Architect	
Groenstadsche studentenhuisvesting Maalmeers		Bouwenbouw Architectuur	
Ligging		Lange Lubbekestraat 149	
Maalmeers 9052 Gent		2050 Antwerpen	
Auteursgegevens 4682304040000000		Info@bouwbouw.be	
Project 2020 - 2021		03 205 34 84	
Opdrachtgever		In samenwerking met	
Don Bosco Centrale VZW			
Francis Gaymard 159			
1150 Sint-Pieters-Woluwe			
Tekening		Huidigste datum	08/10/2024
3104 Niveau +1		Publicatie datum	
Thema's		Fase	BA
MAA	20 03	Schets	1:100
		Format	1600,0 x 841,0
Revisie	Publicatie datum	Omschrijving	