

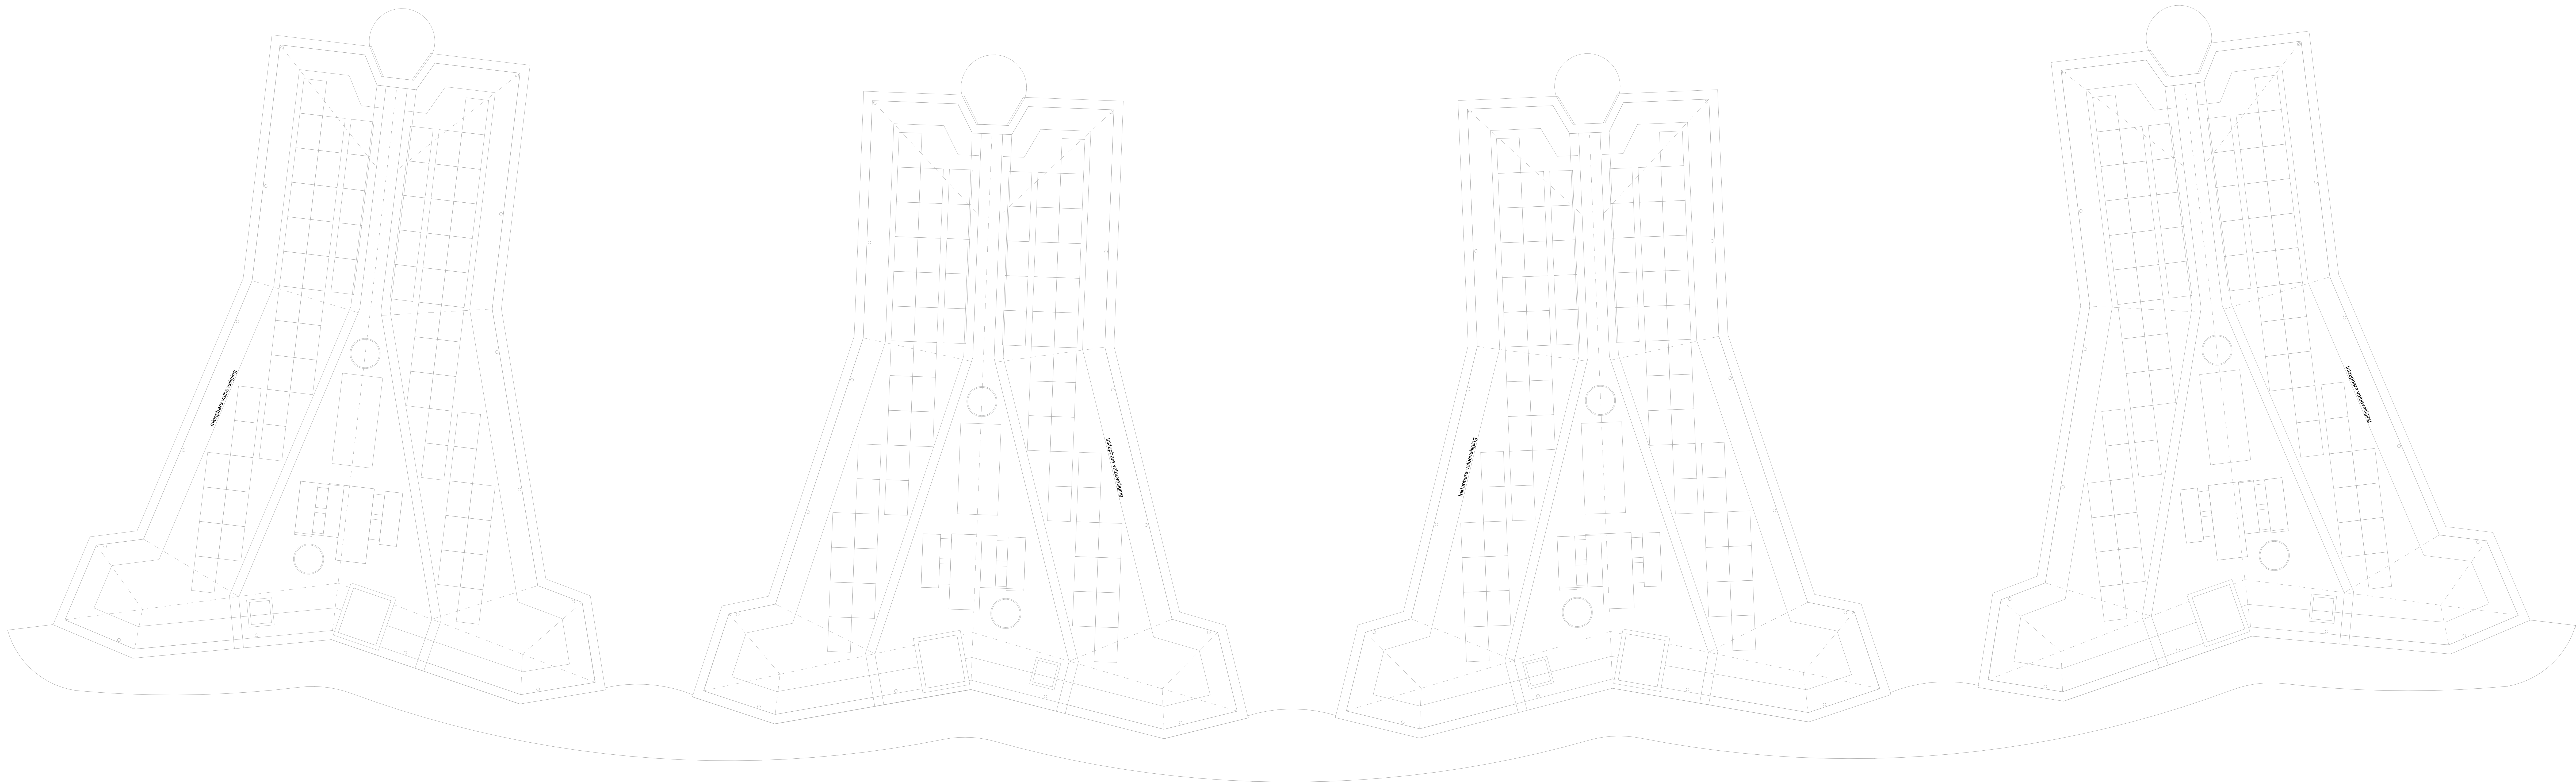


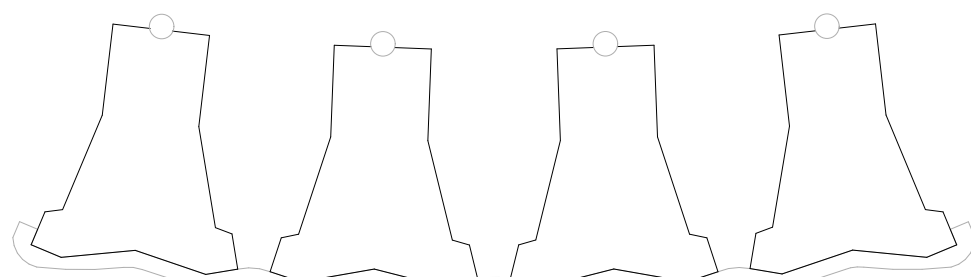

Situatie en schaal

0 1 2 3 4 5m

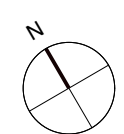

Project		Architect	
Grootse kerk studentenhuisvesting Maastricht		Bovenbouw Architectuur	
Ligging		Ligging	
Maastricht 9052 Gert Antennepark 46520000000000000000		Ligging Lubbekestraat 149 2060 Antwerpen info@bovenbouw.be 03 205 34 84	
Opdrachtgever		In samenwerking met	
Don Bosco Centrale VZW Francis Gaymard 129 1150 Sint-Pieters-Woluwe			
Tekening		Afdeling datum	
3104 Datascan		10/12/2024	
Thema's		Publicatie datum	
MAA 20 03		BA	
Project n.		Schaal	
1000		1:100	
Project n.		Formaat	
1000		1600,0 x 841,0	
Revisie		Omschrijving	