
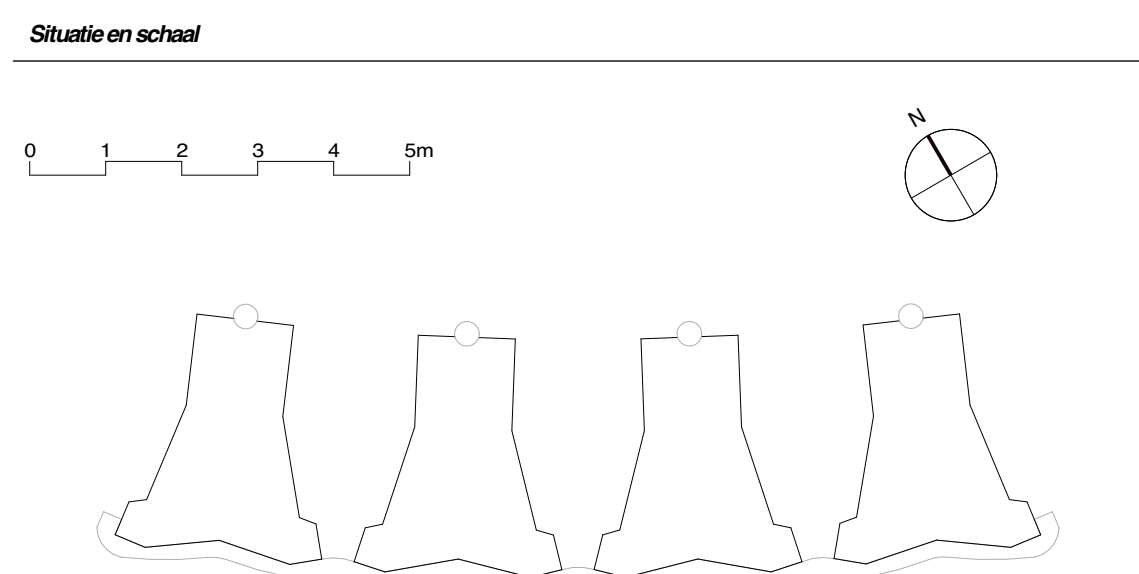


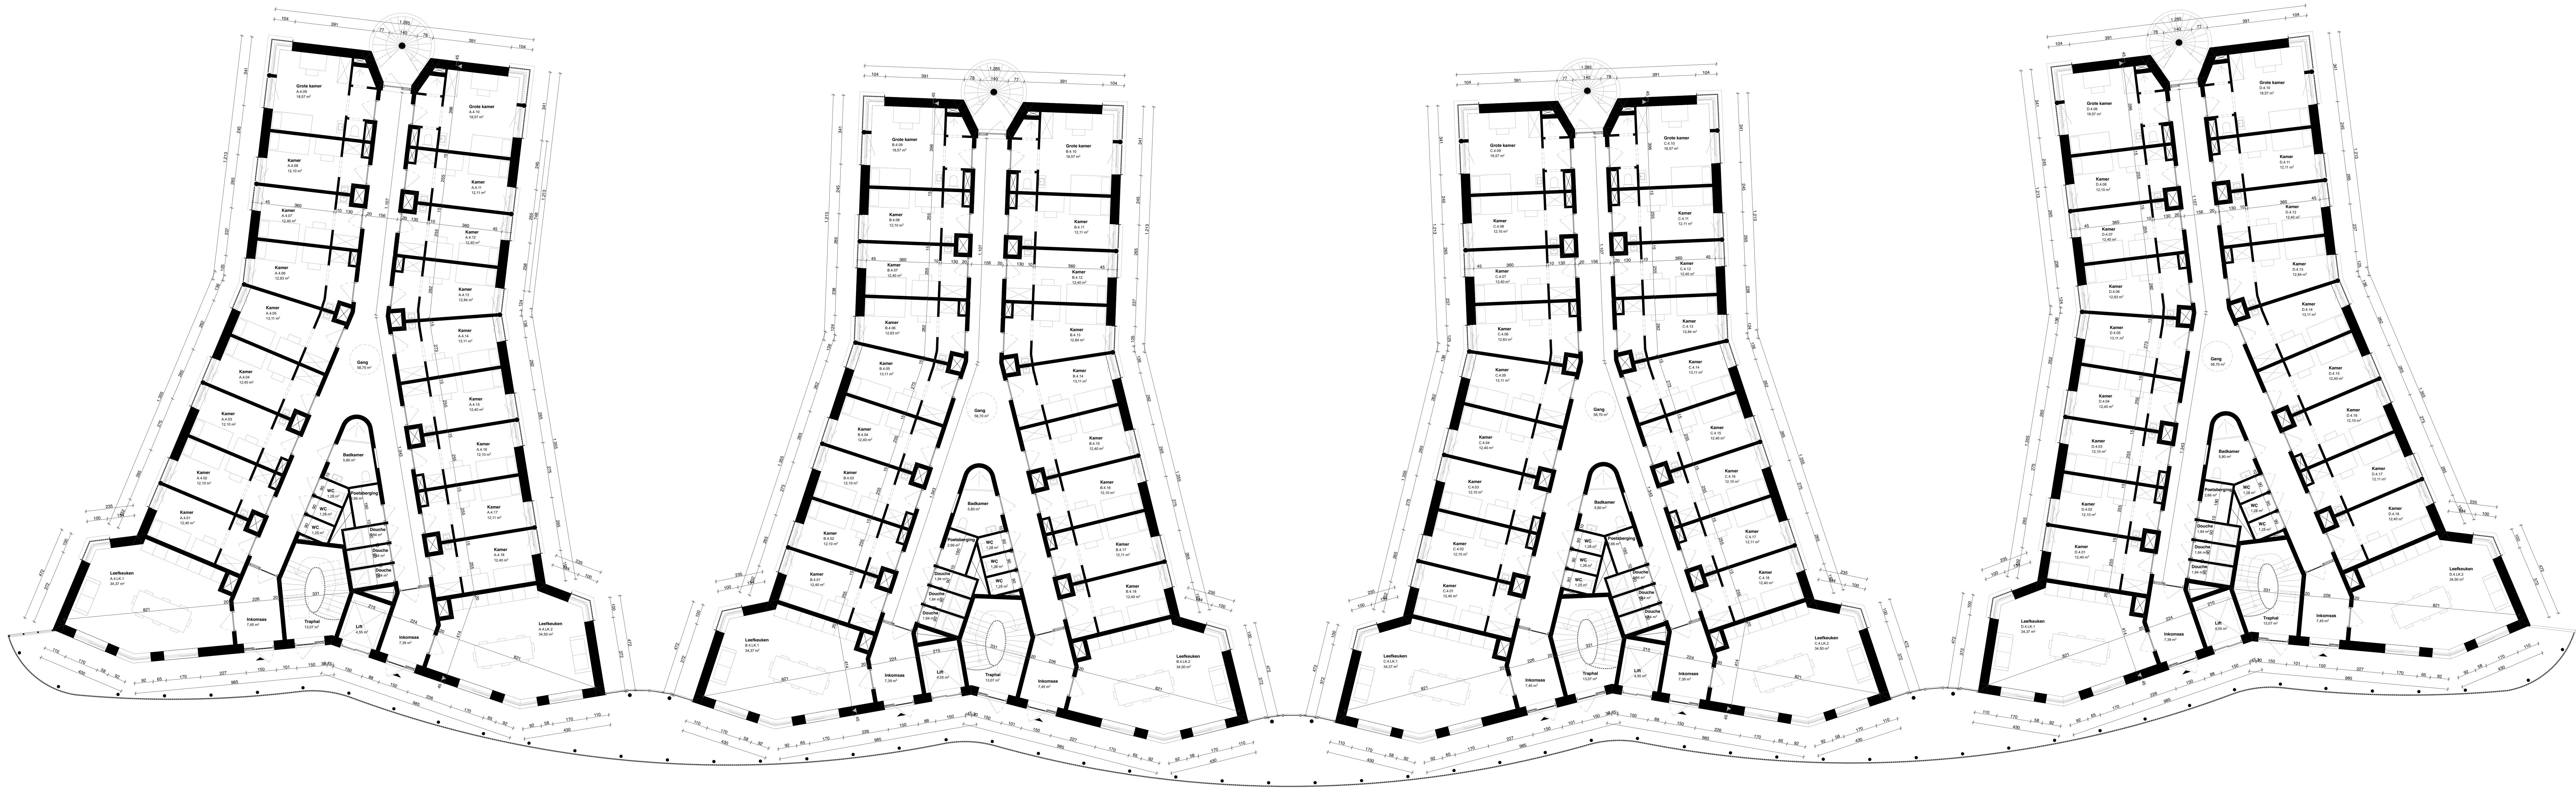

Project Groenstrijke studenthuizing Maalmeers Locatie Maalmeers 9052 Gent Aankomst van de 4652000000000000 Project 2020 - 2025 Opdrachtgever Don Bosco Centrale VZW Francis Gaymard 150 1150 Sint-Pieters-Woluwe		Architect Boulevard Architectuur Lange Luchtkanaal 149 2050 Antwerpen info@boulevard.be 03 205 34 84 In samenwerking met	
Tekening 3105 Niveau 44		Huidige datum 23/01/2025	
		Publicatie datum	
Thema's MAA 20 03		Fase BA	
		Schaal 1:100	
		Formaat 1600,0 x 841,0	
Revisie	Publicatie datum	Omschrijving	