
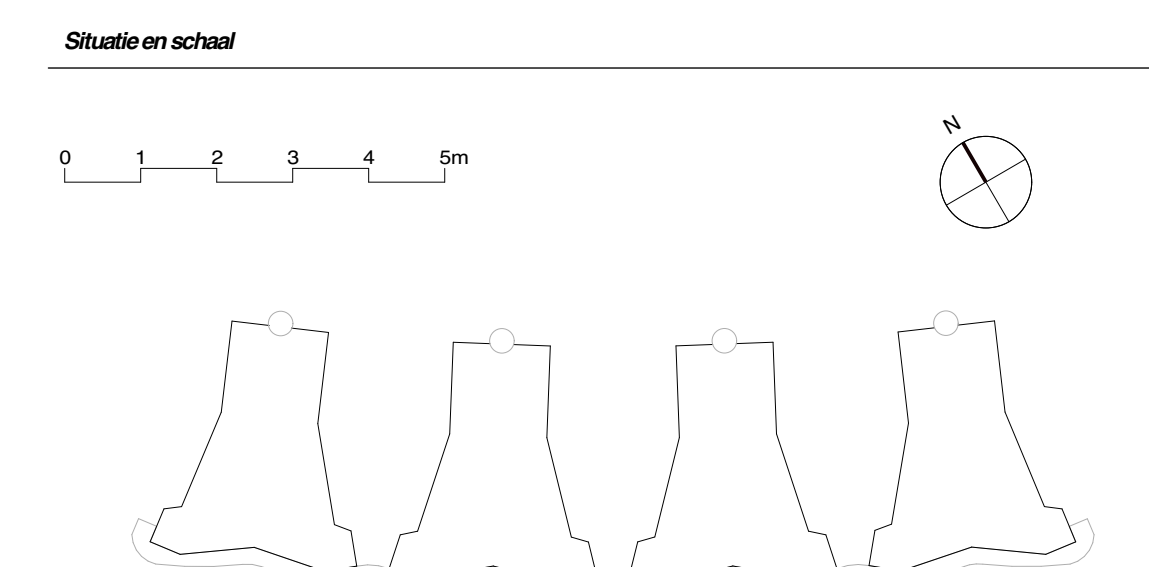


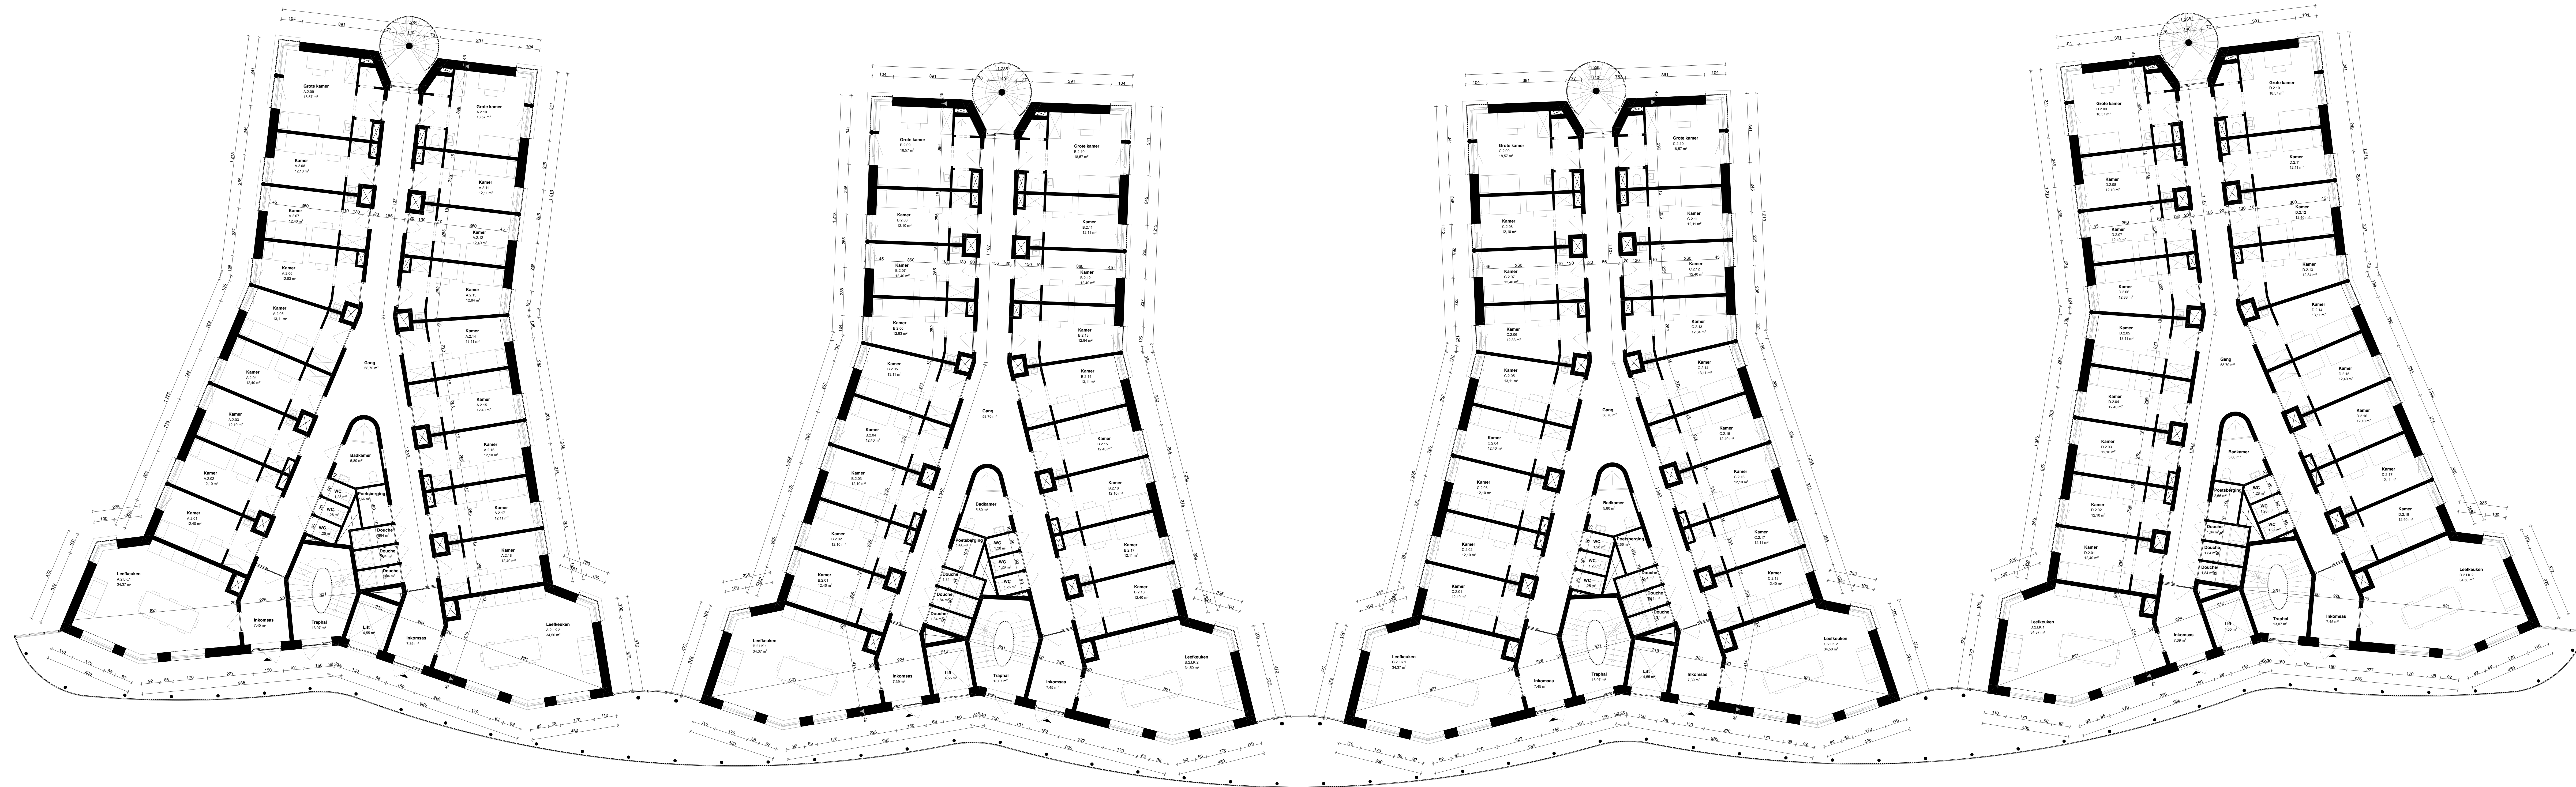

Project	Grootseiche studentenhuusvesting Maasharen				Architect	Bovenbouw Architectuur	
Ligging	Maasharen 9052 Gent					Lange Lubotekstraat 149 2000 Antwerpen info@bovenbouw.be 03 200 34 84	
Realisatie	44082A0005-0005000						
Prijs	€100 - €130 TANY						
Opleidingsover					In samenwerking met		
	Don Bosco Centrale VZW Francis Gijssels 129 1150 Sint-Pieters-Woluwe						
Taken	3105 Nieuws +3				Huidgedatum	22/09/2025	
					Publicatiedatum		
Profiel	Profiel nr.	Vrijheid	Werk	Type	Area	Fase	BA
MAA	23 03				Art	School	1:100
						Format	1600,0 x 84 10
Rechts	Publicatiedatum				Omschrijving		