


ZIE BIJZONDERE
VOORWAARDE(N)

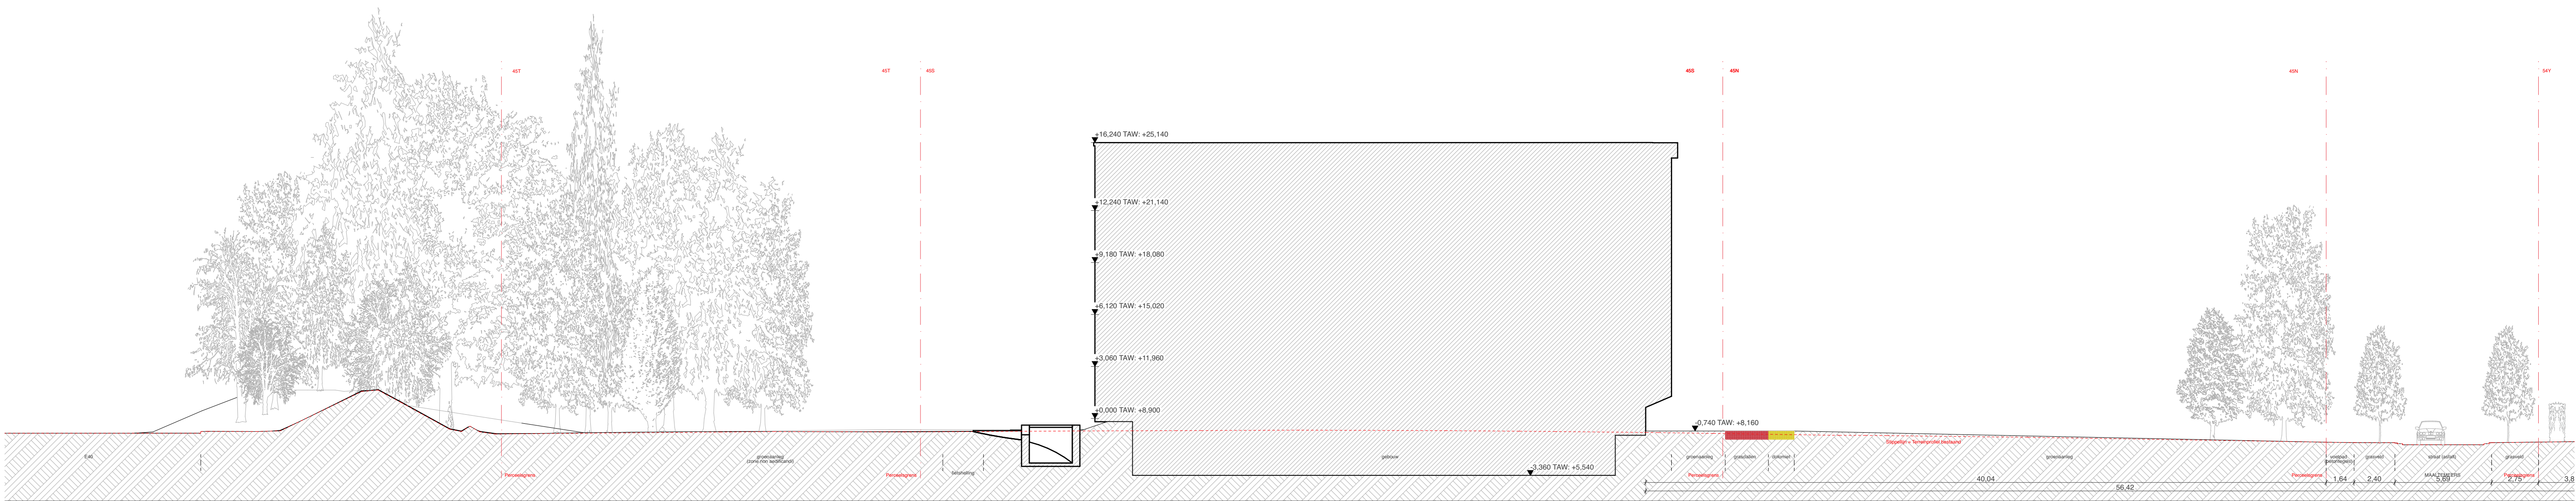

Project		Architect	
Grootschalige studentenhuysvesting Maalmeers		Bovenbouw Architectuur	
Ligging		Lange Lobroekstraat 149	
Maalmeers		2060 Antwerpen	
9052 Gent		info@bovenbouw.be	
Kadastraal perceelnummer		03 230 34 84	
44082A0045/00S000			
Projectpeil			
±0.00 = +8.90 TAW			
Opdrachtgever		In samenwerking met	
Don Bosco Centrale VZW			
François Gaystraat 129			
1150 Sint-Pieters-Woluwe			
Tekening		Huidige datum	08/10/2024
2201 Terreinprofiel nieuwe toestand TT4		Publicatie datum	
		Fase	BA
Projectcode	Project nr.	Volume	Niveau
MAA	23 03		
Type	Auteur	Schaal	1:200
	AR		
		Formaat	841,0 x 594,0
Revisie	Publicatie datum	Omschrijving	