
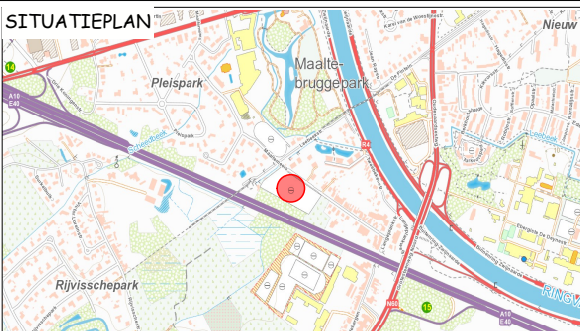
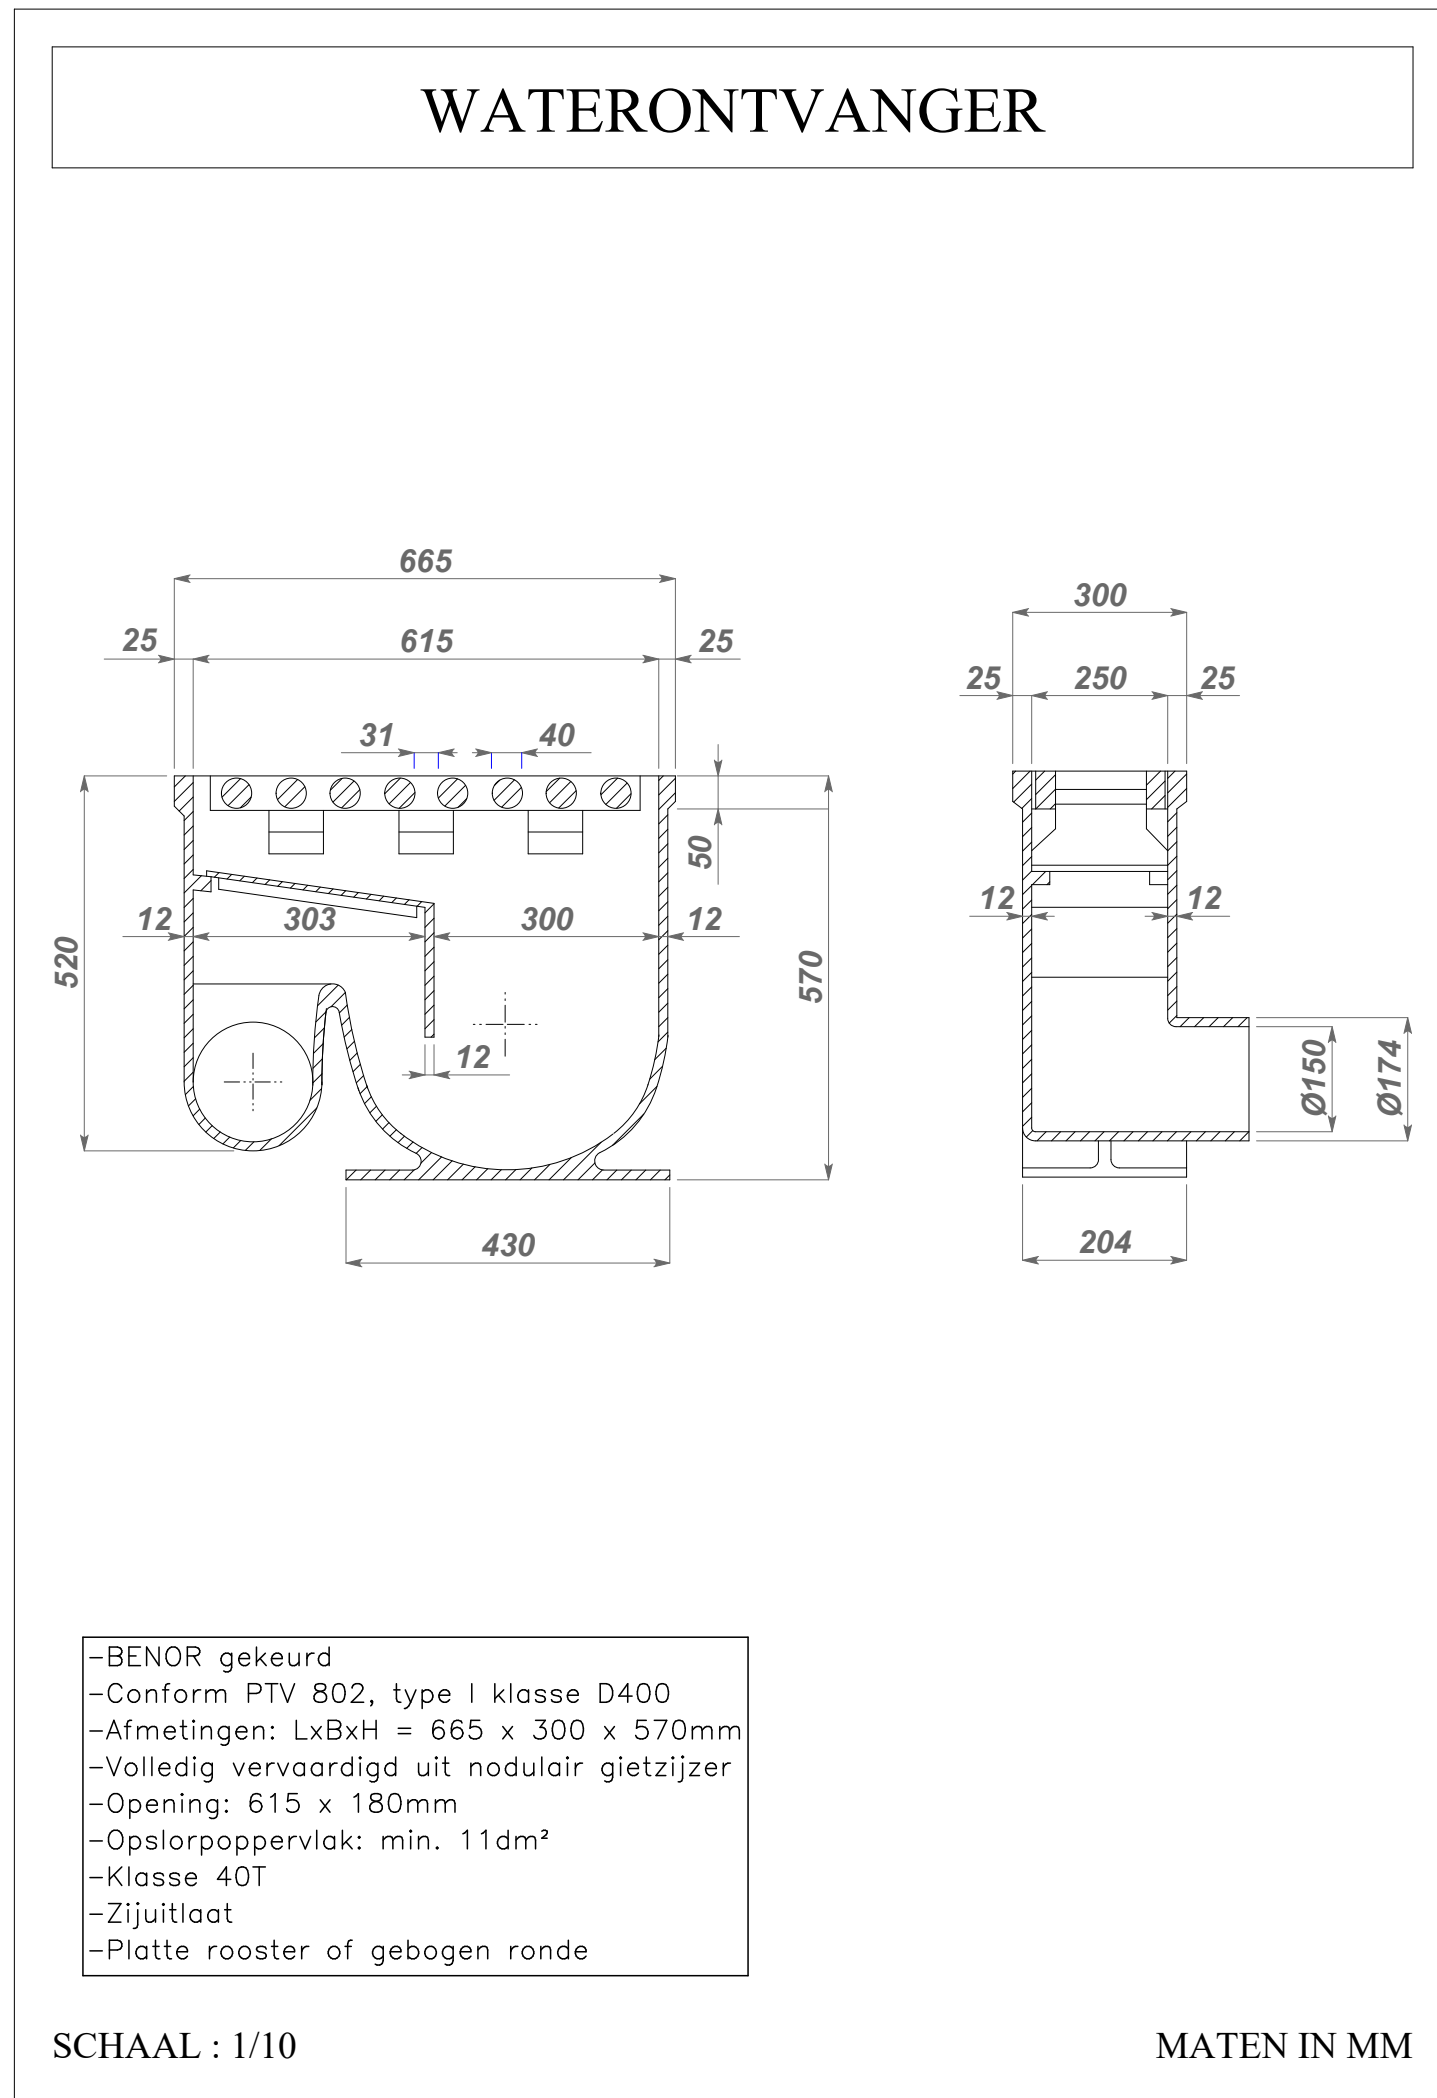
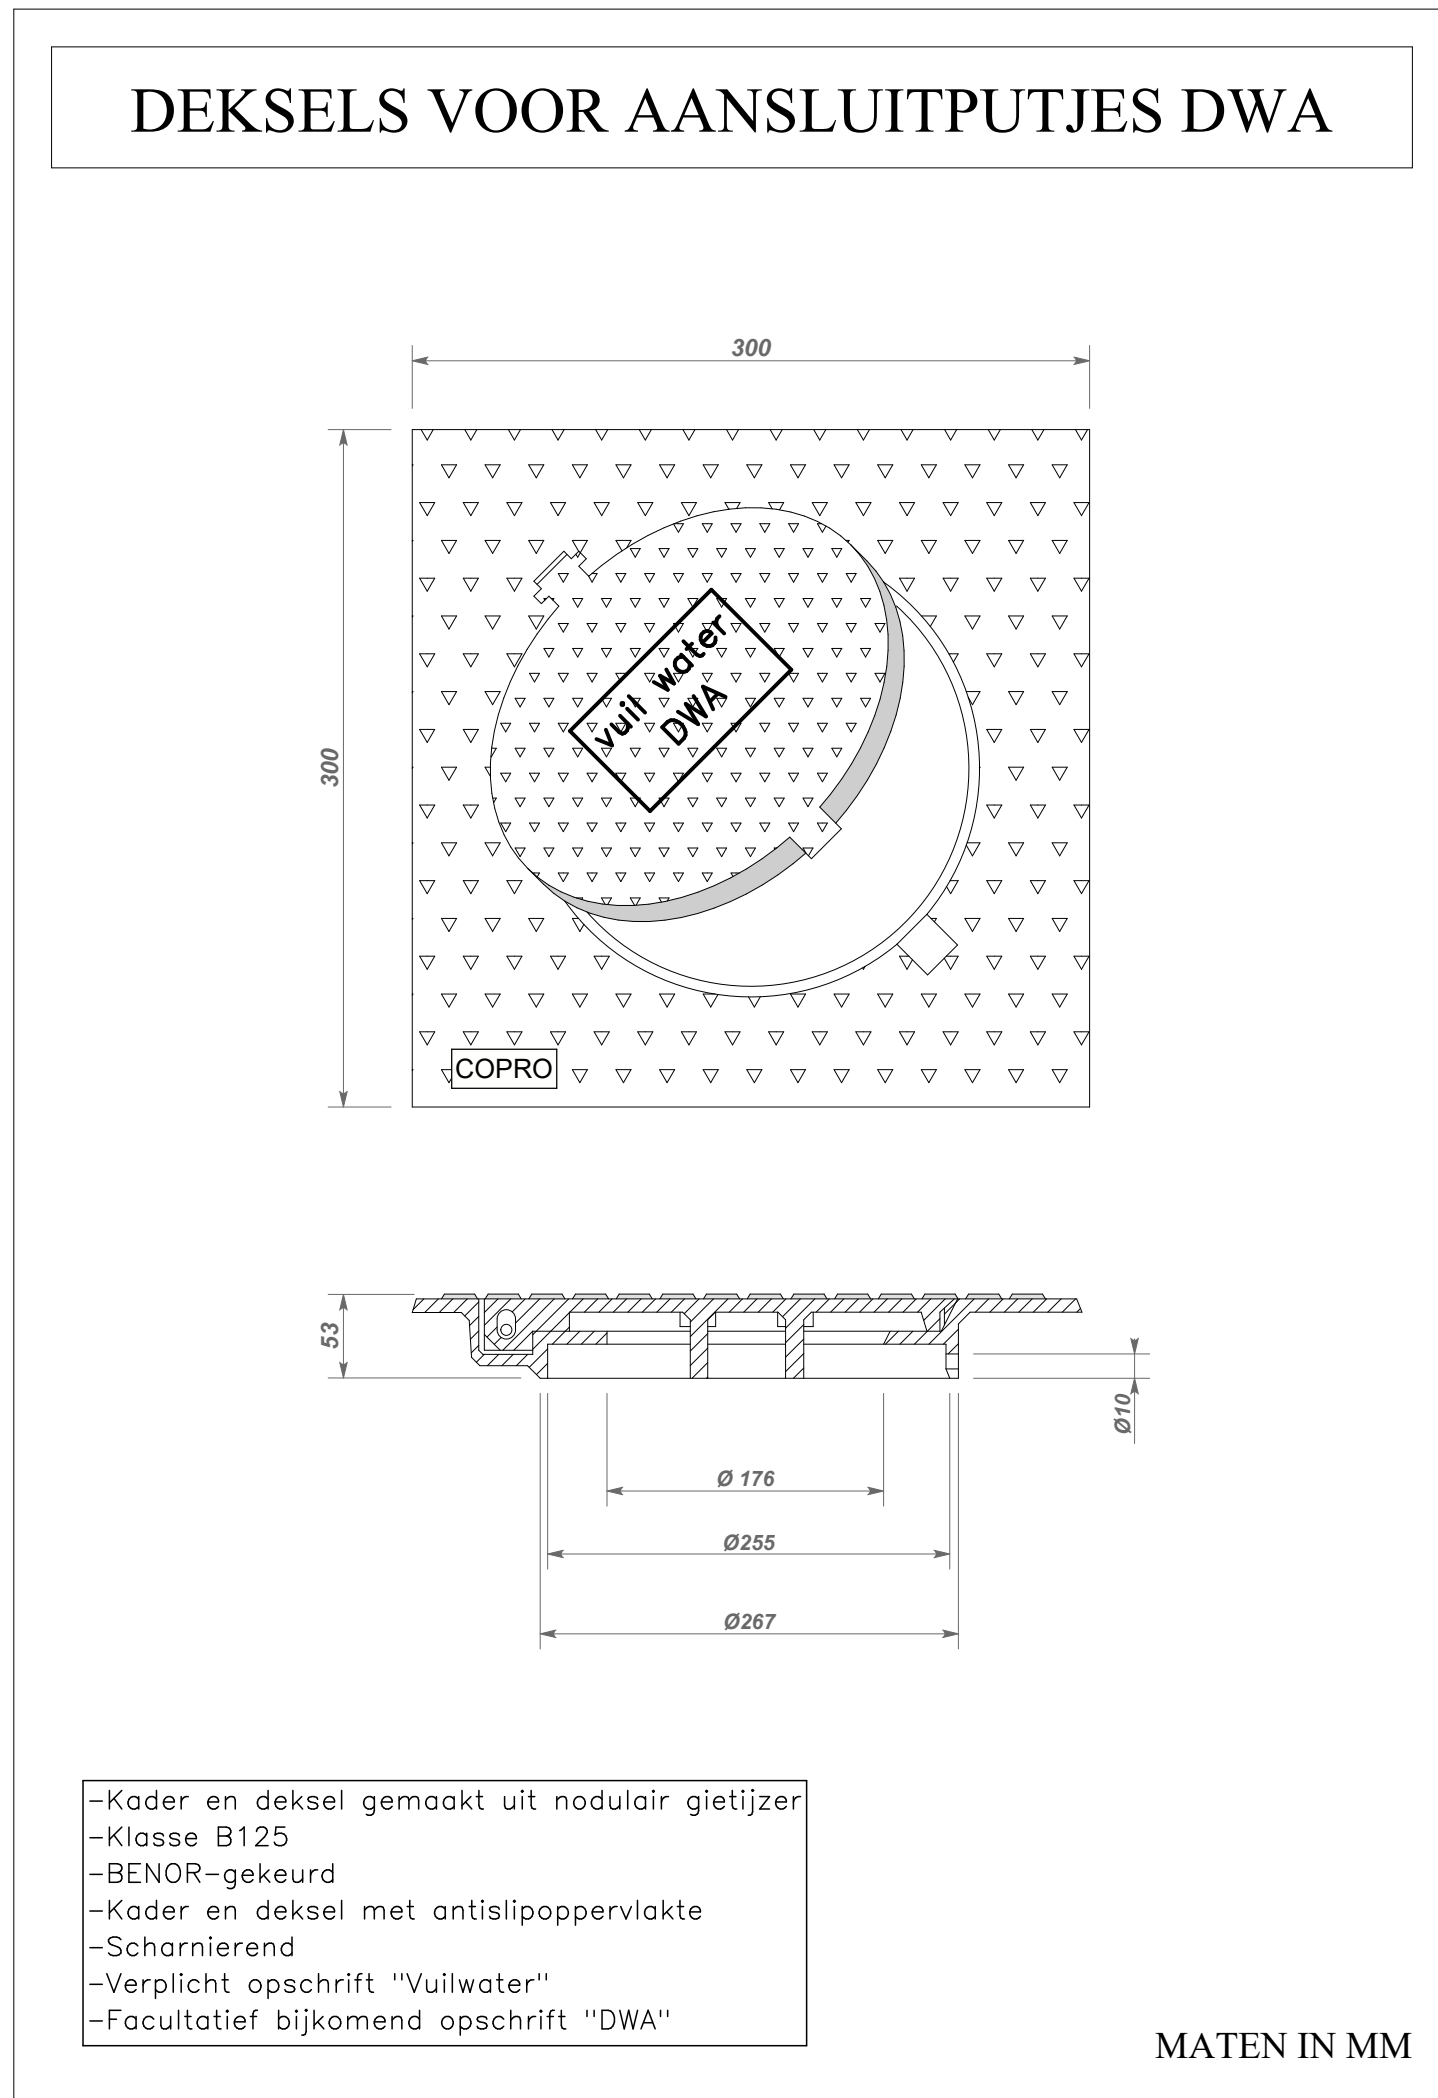
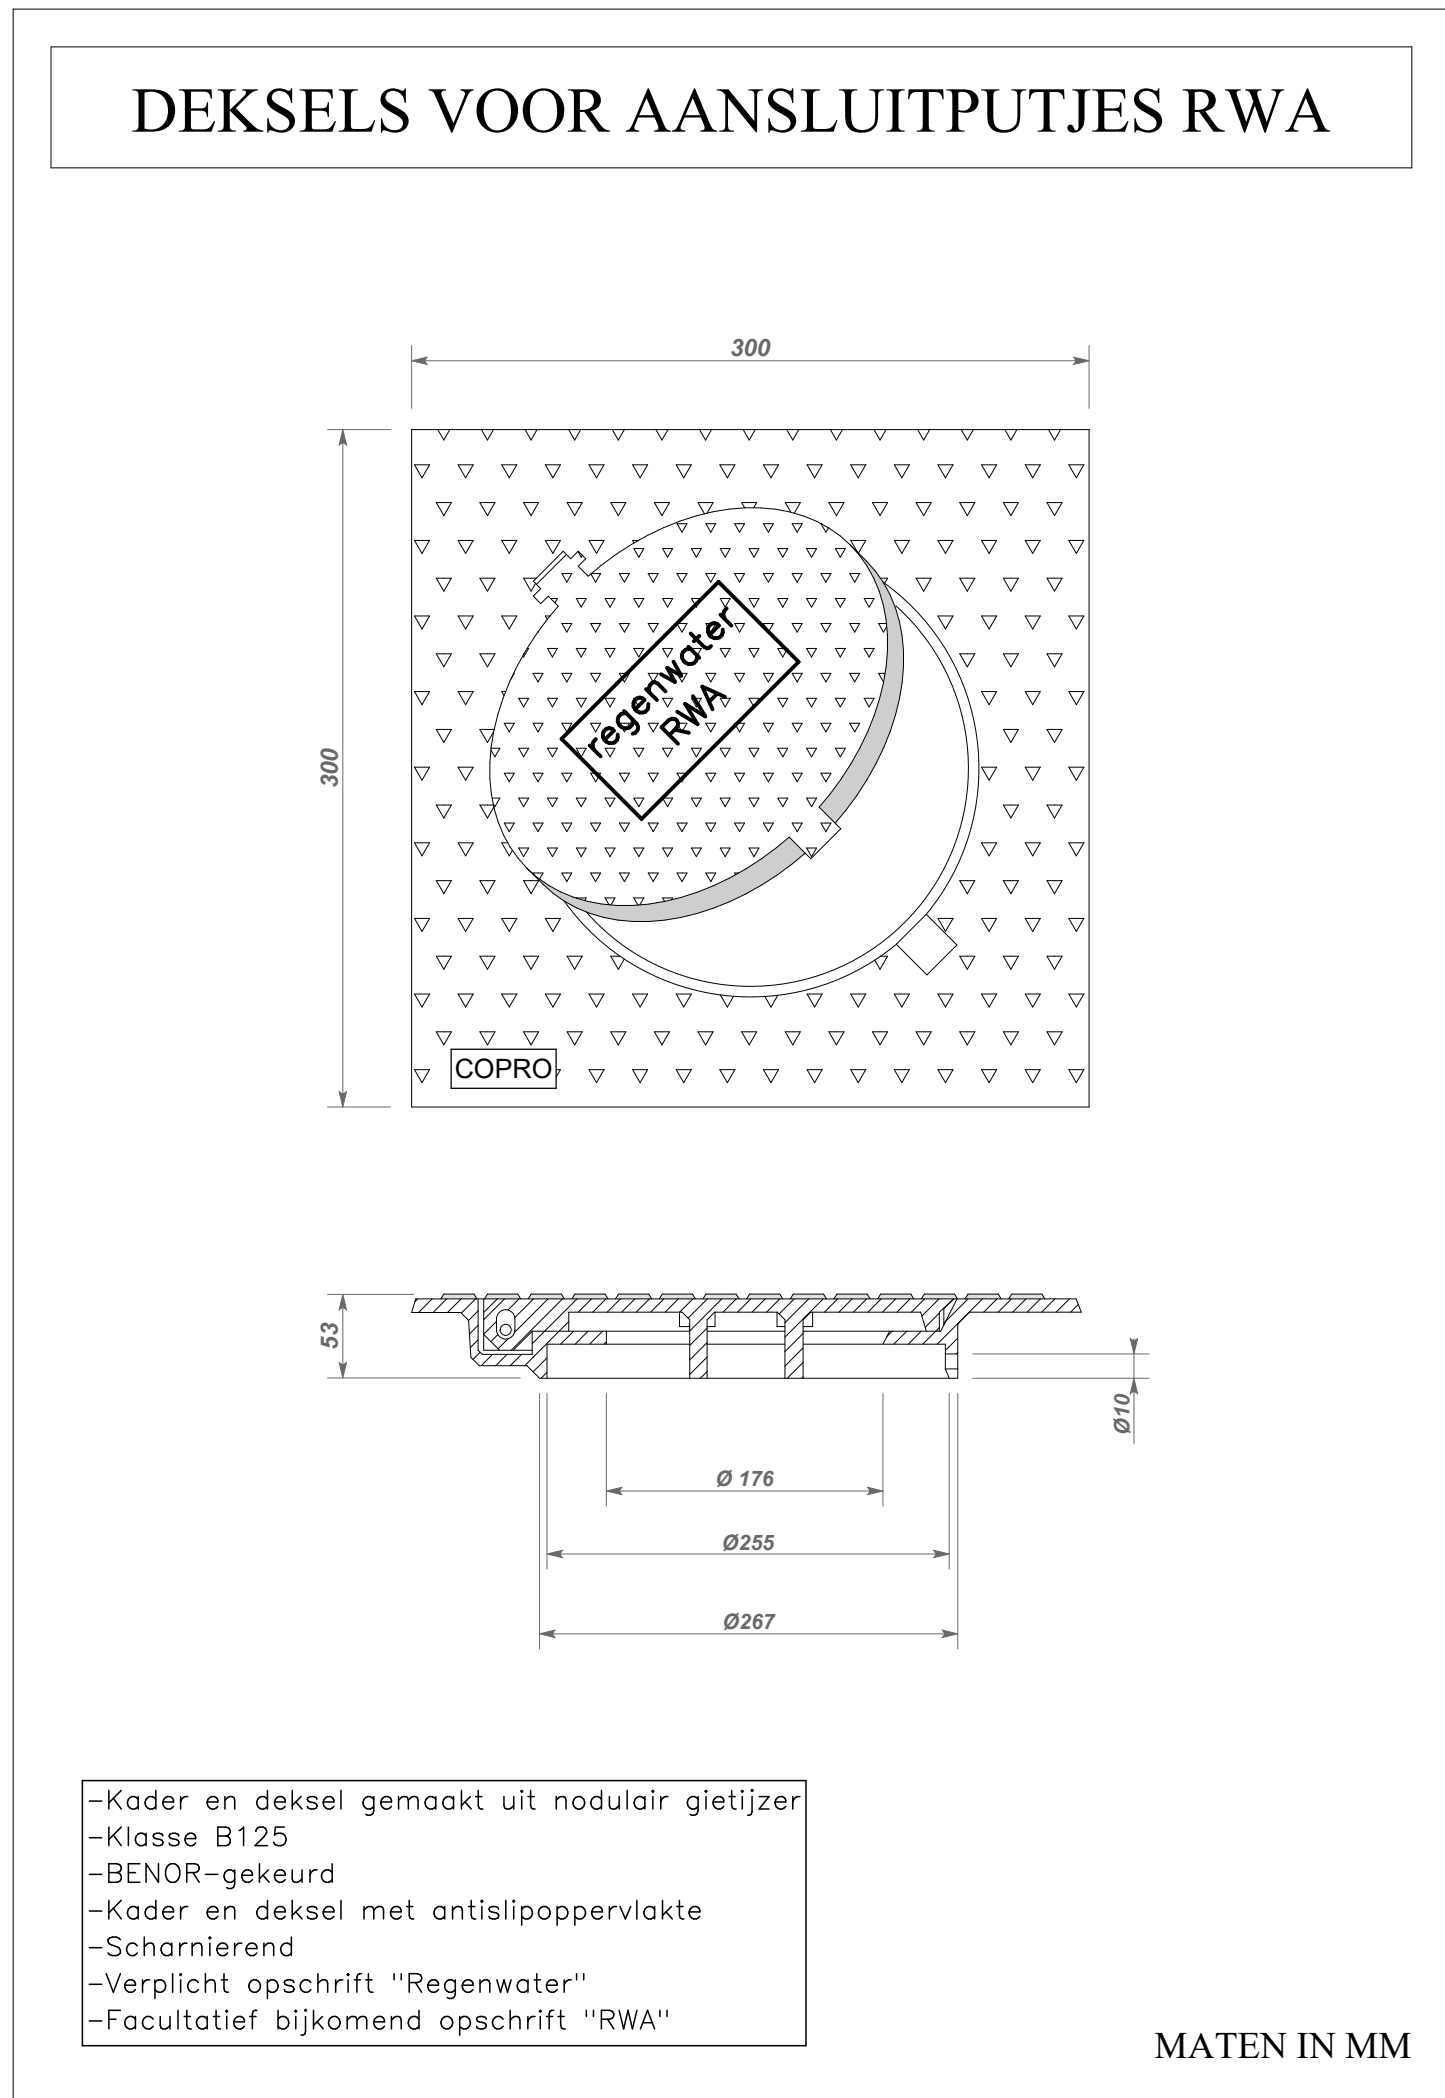
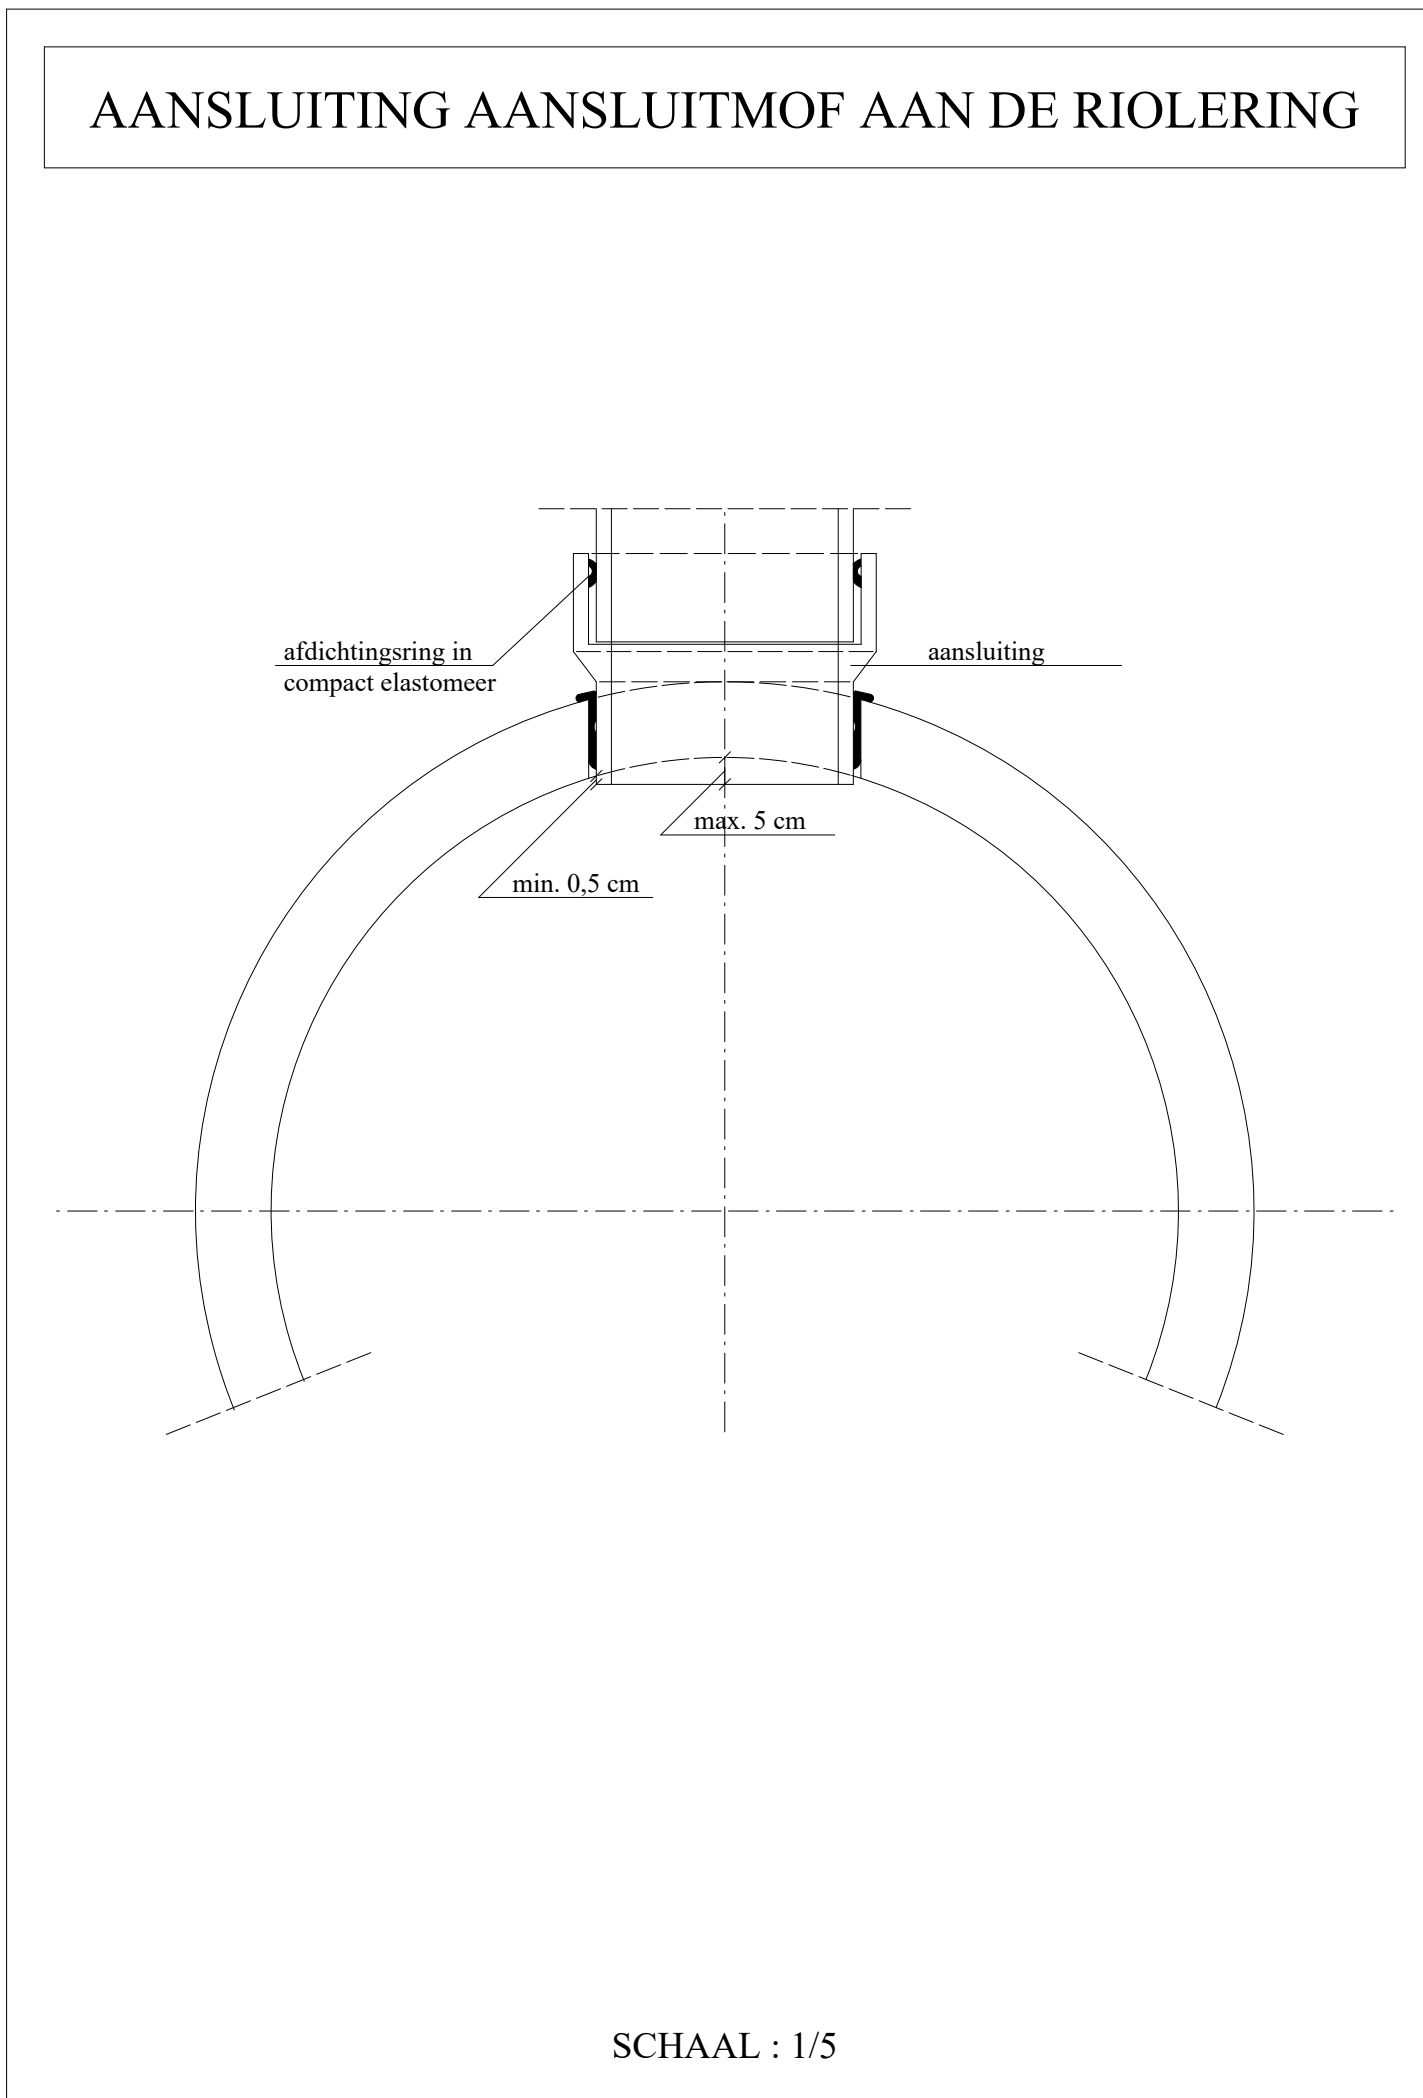
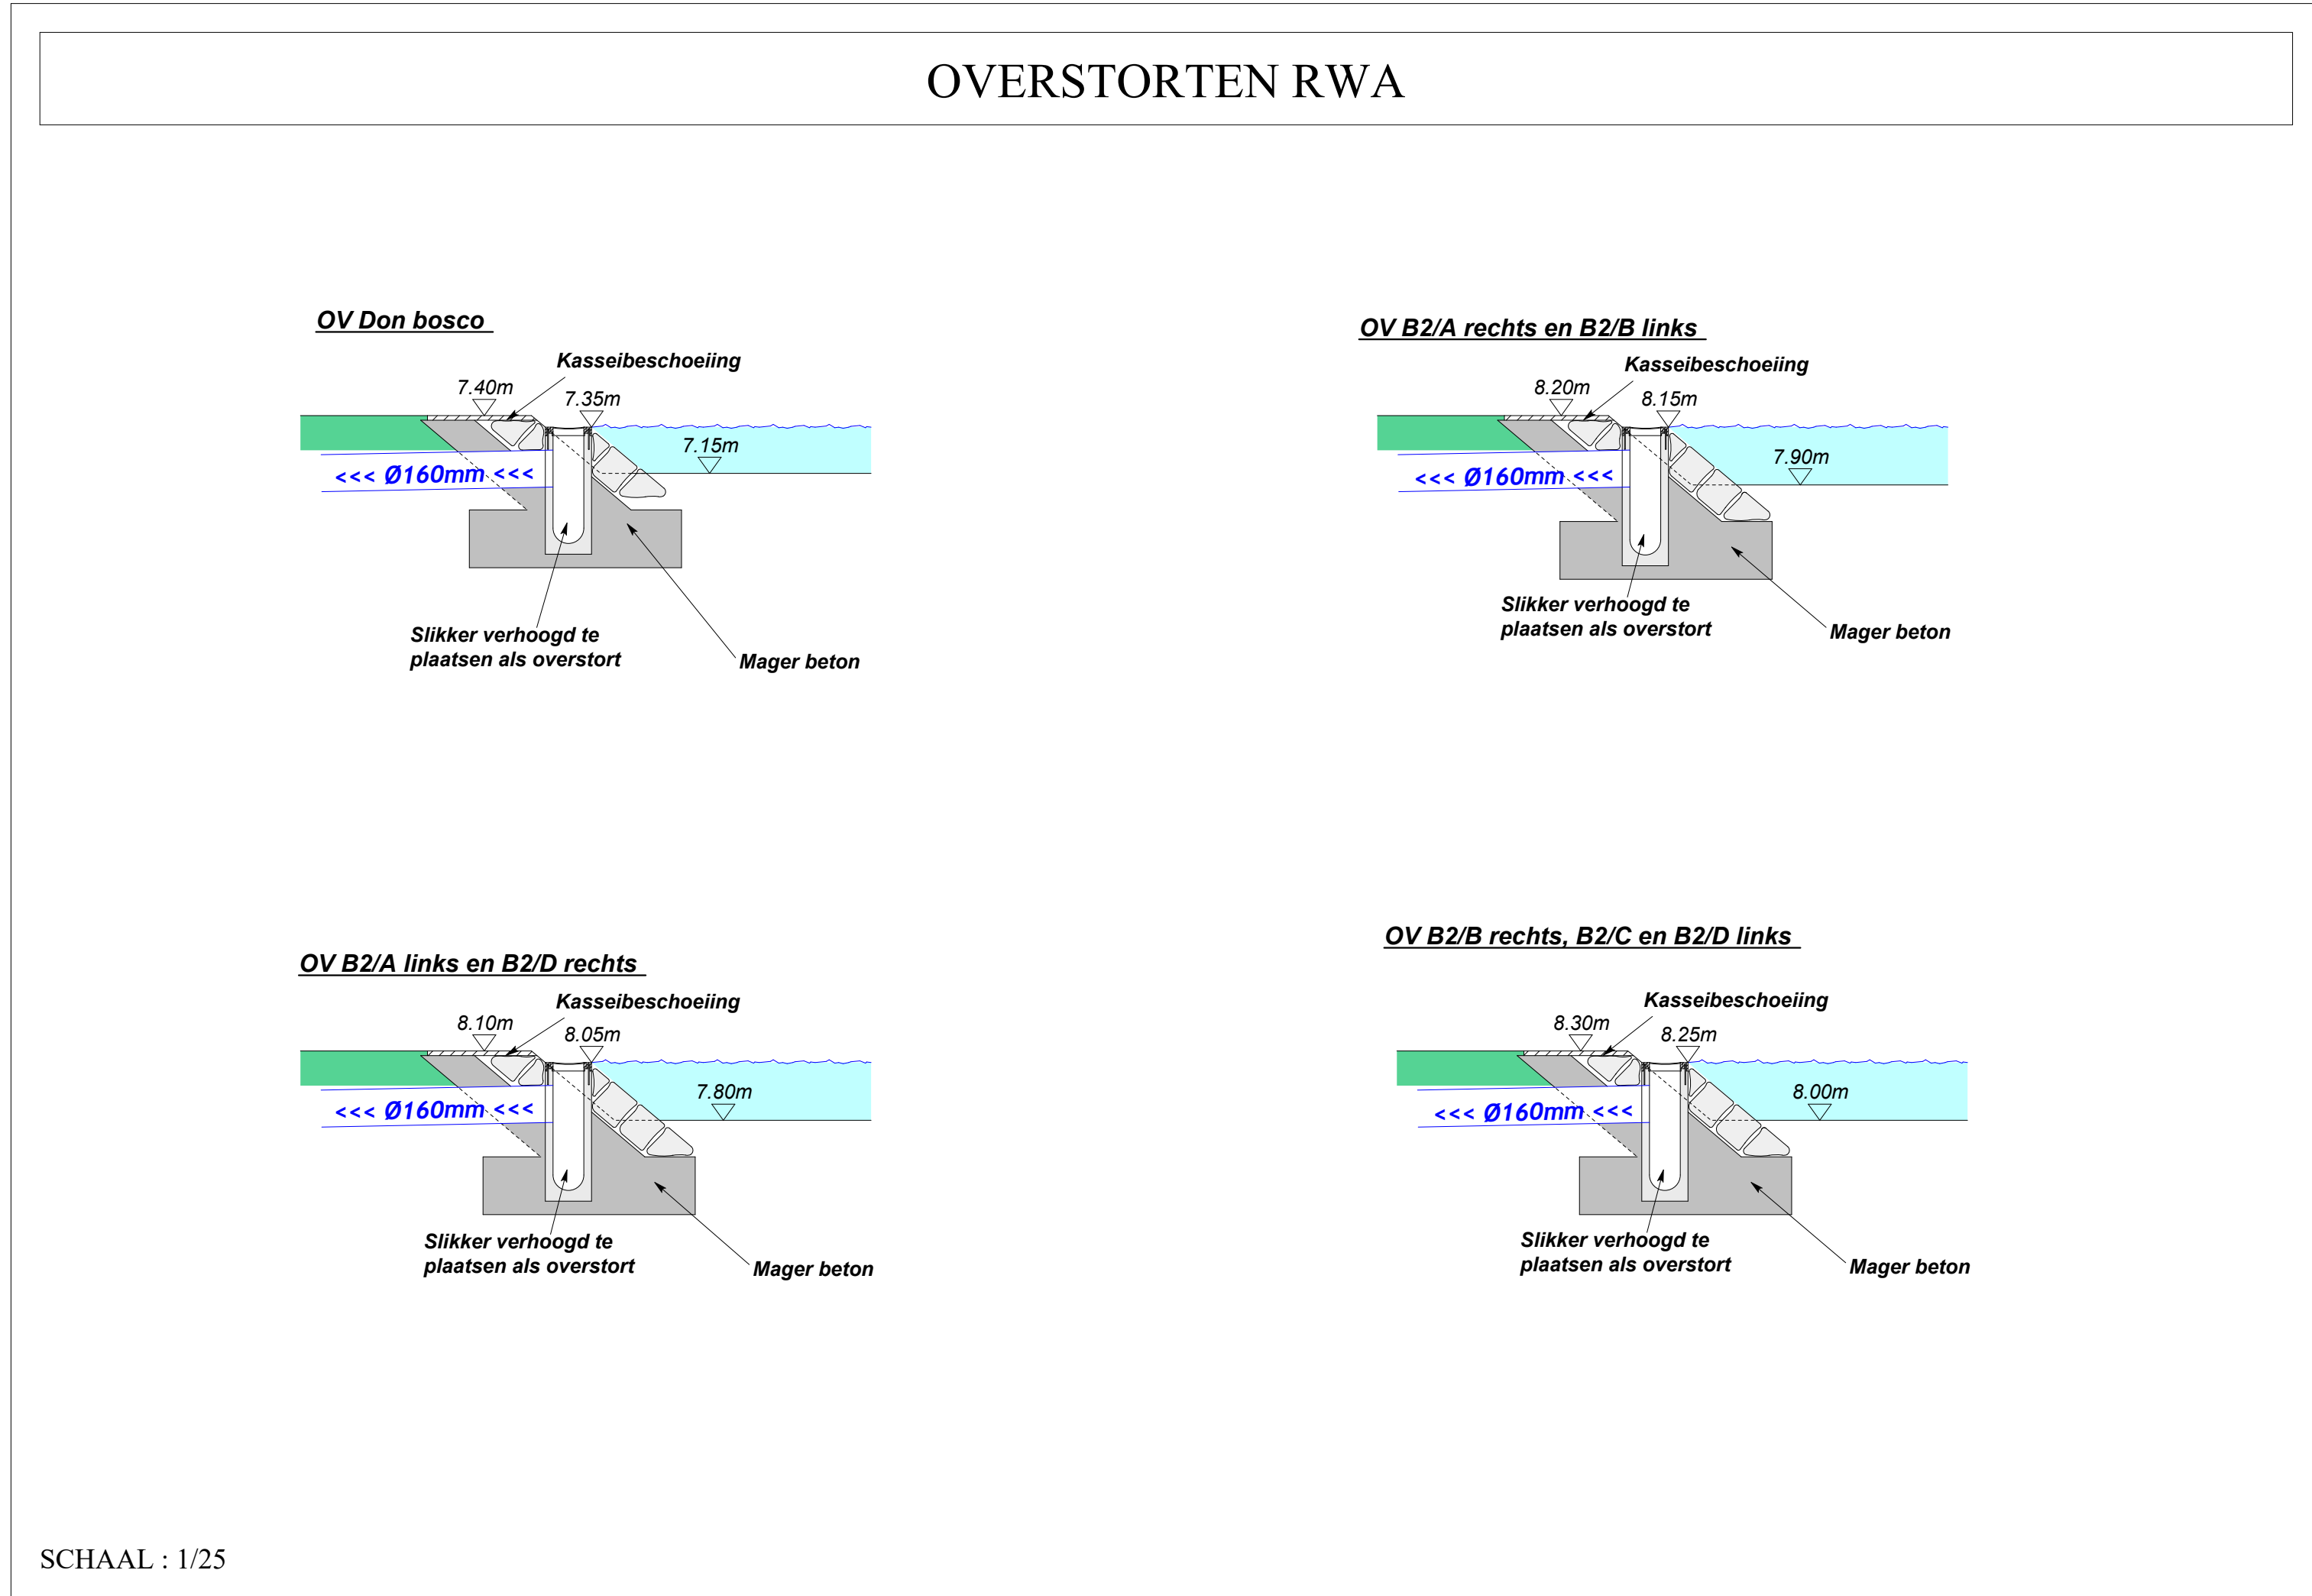
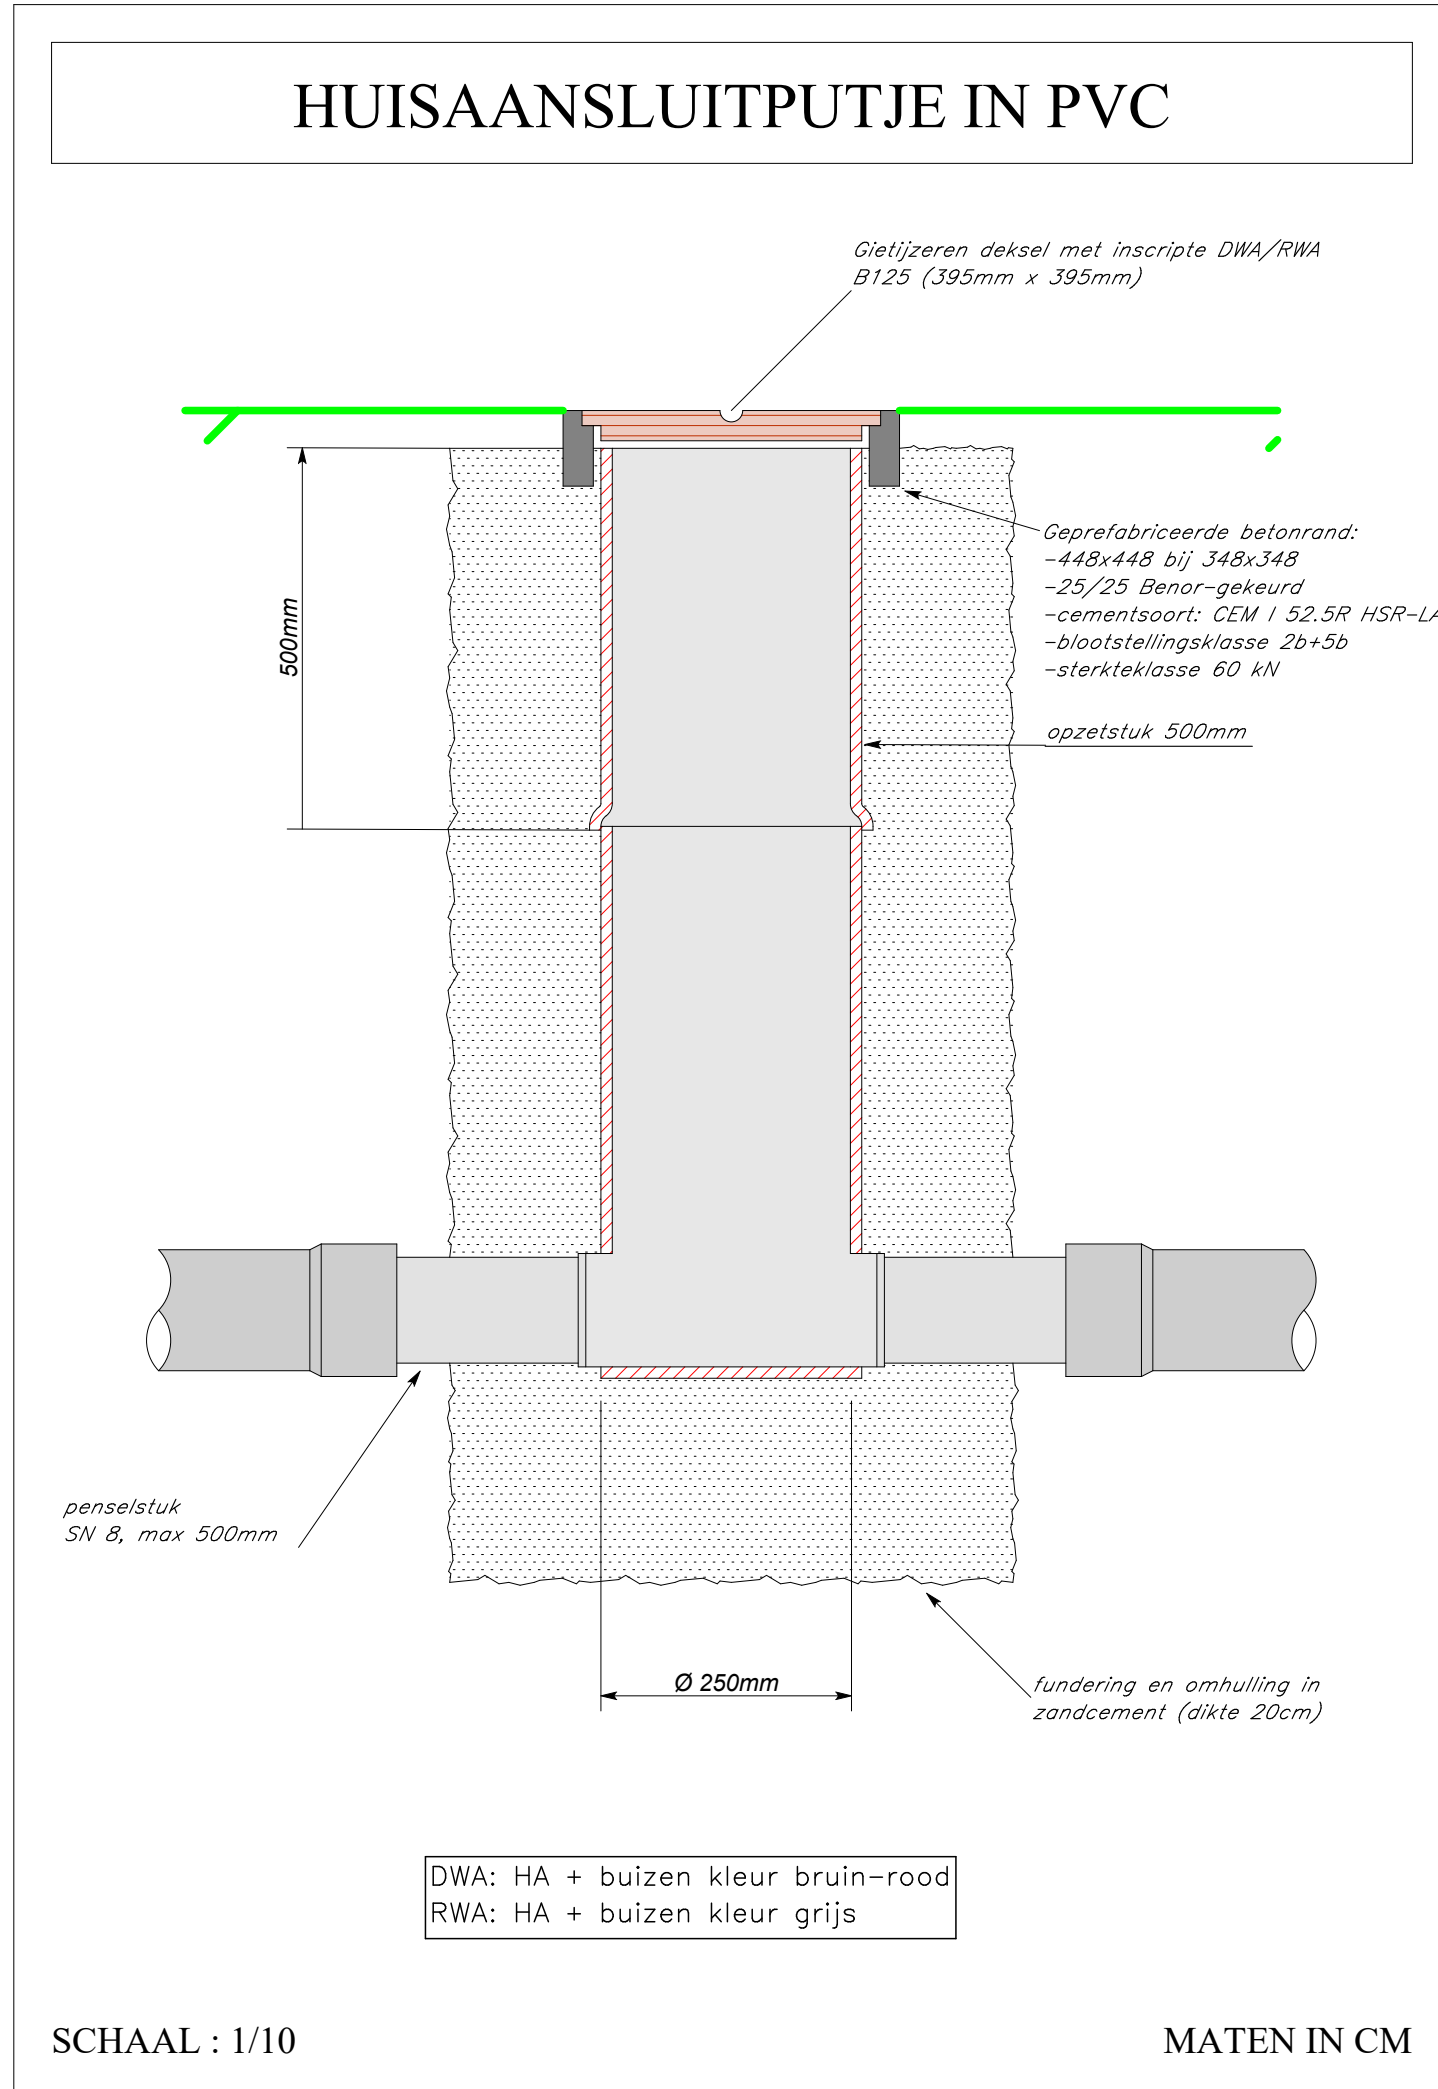


PROVINCIE OOST-VLAANDEREN ARRONDISSEMENT GENT STAD GENT (ZWIJNAARDE) MAALTEMEERS														
LIJSTING:		MAALTEMEERS 9052 GENT (ZWIJNAARDE) GENT 24° AFDELING ZWIJNAARDE SECTIE A NRS.45/N-45/P-45/R-45/S-45/T												
AANVRAGER: DON BOSCO CENTRALE VZW François Gaystraat 129 1150 Sint-Pieters-Woluwe stephan.vandevoort@spetsai.be														
OPGEMAAKT DOOR: GOEN STUDIEBUREAU GOEN STEDENBOUW - LANDMEETKUNDE - INFRASTRUCTUUR		Massemeesteenweg 1-3 B-9230 Wetteren ☎ 09/369.88.54 ☎ 09/368.20.77 ✉ info@goen.be www.goen.be												
		Gunther ERMENIS Beëdigd Landmeter-expert GOEN Studiebureau												
KUNSTWERKEN WEGENIS- EN RIOLERINGSWERKEN														
GEZIEN EN GOEDGEKEURD DOOR DE GEMEENTERAAD IN ZITTING VAN : OP BEVEL														
DE BURGEMEESTER-VOORZITTER		DE ALGEMEEN DIRECTEUR												
SITUATIEPLAN 	Index <table border="1" style="width: 100%; border-collapse: collapse;"> <tr> <td style="width: 5%; text-align: center;">1</td> <td style="width: 15%;">20/06/2024</td> </tr> <tr><td> </td><td> </td></tr> <tr><td> </td><td> </td></tr> <tr><td> </td><td> </td></tr> <tr><td> </td><td> </td></tr> <tr><td> </td><td> </td></tr> </table>	1	20/06/2024											Omschrijving Voorontwerp grondplan wegen
1	20/06/2024													
DOSSIERNR: 2021/4940		SCHAAL: 1/25	INDEX: 1											
Datum ingediend plan: 20/06/2024 Datum huidige plan: 20/06/2024		PLAN N°: 06												

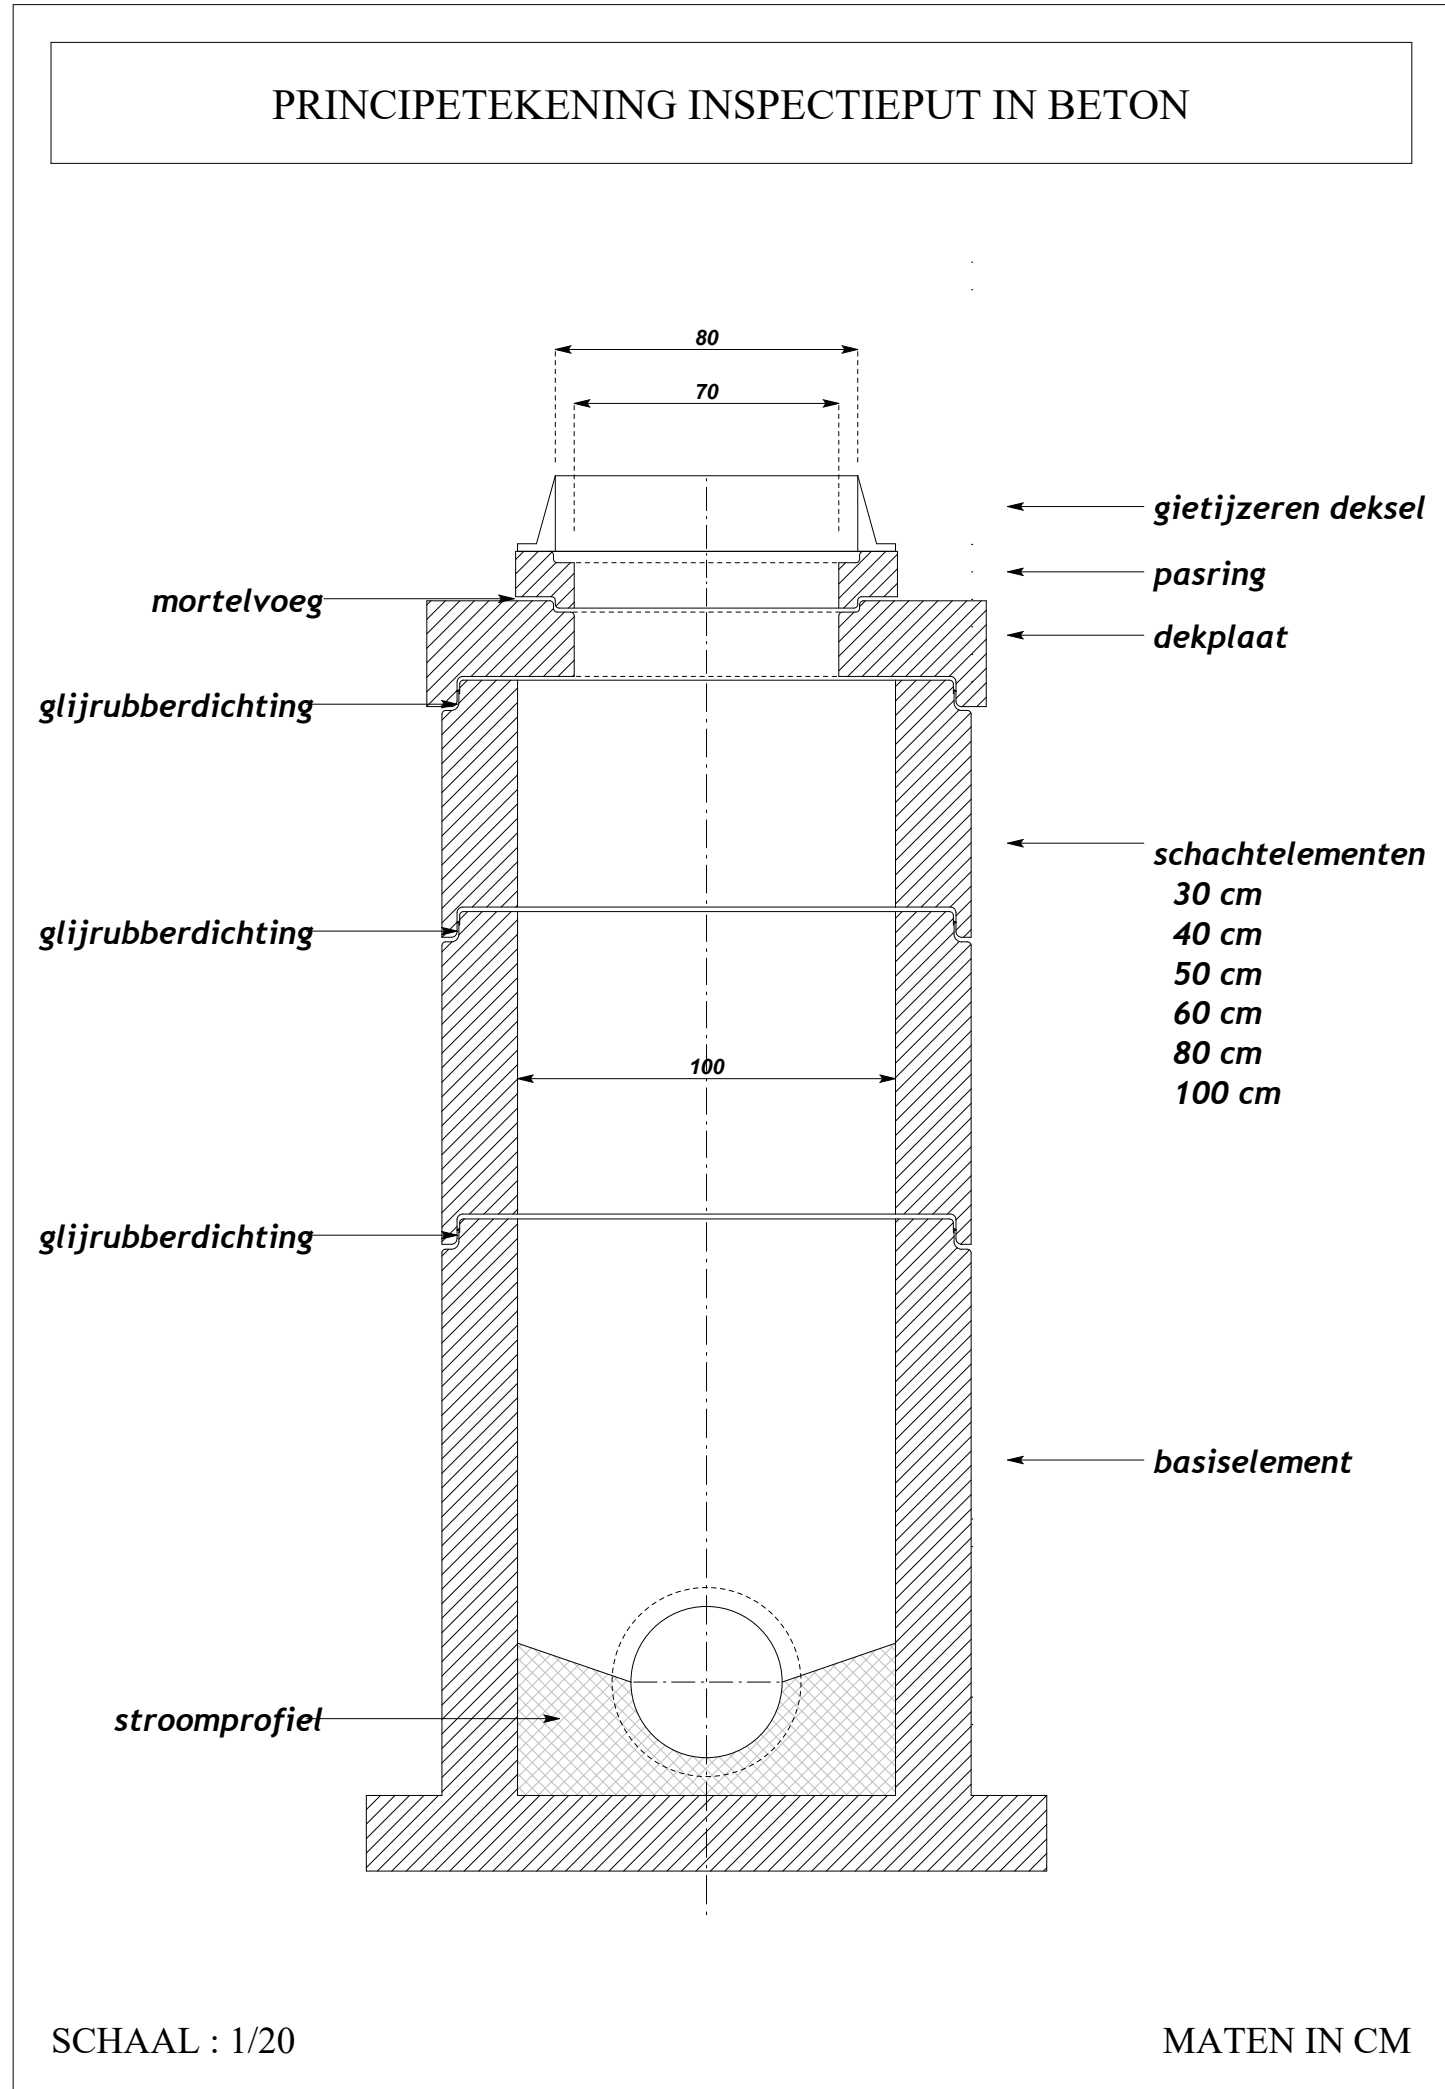

**ZIE BIJZONDERE
VOORWAARDE(N)**