


**ZIE BIJZONDERE
VOORWAARDE(N)**

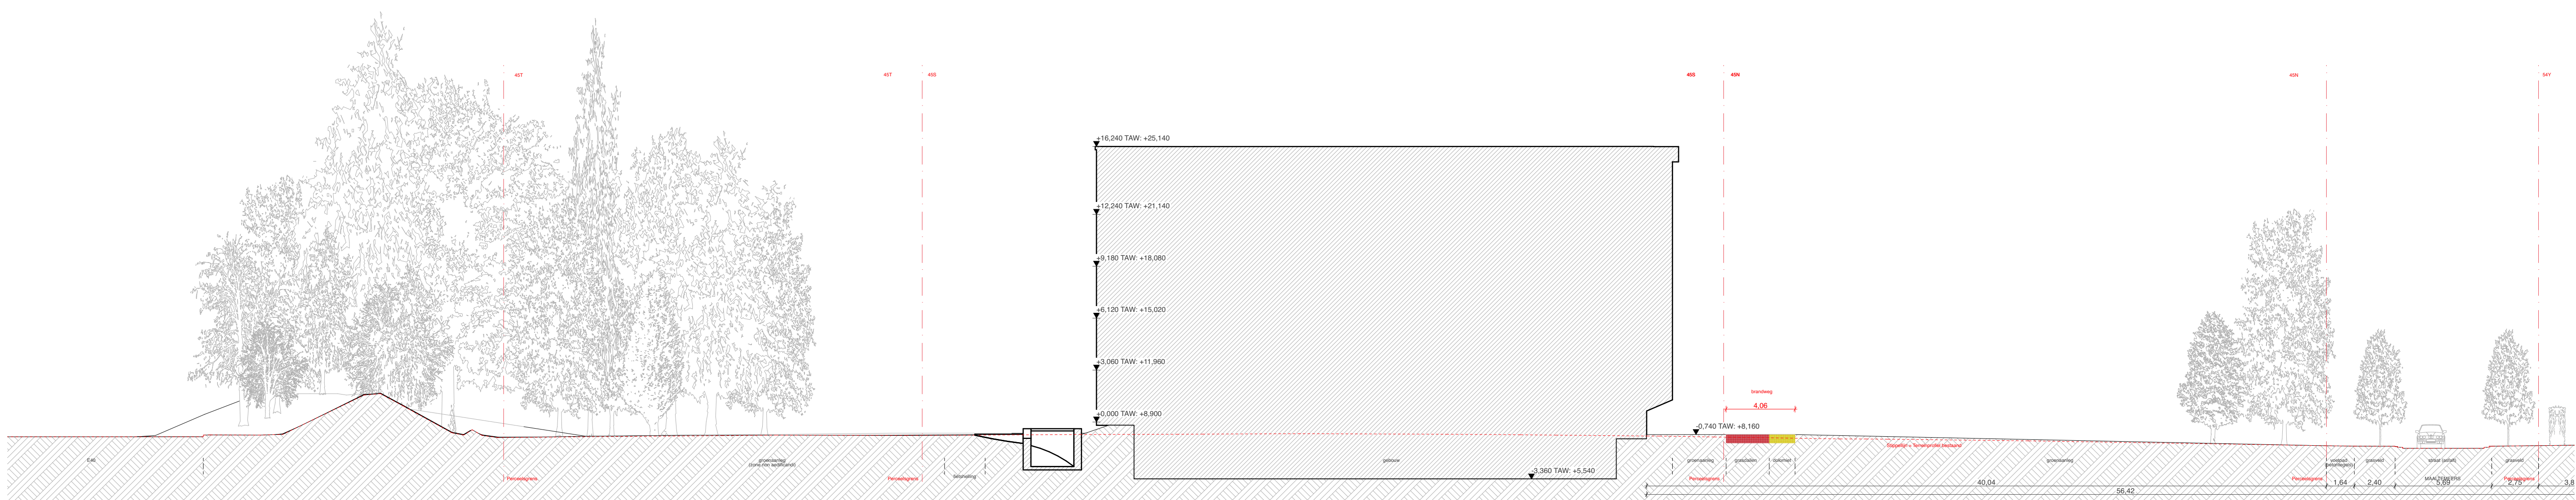

Project	Architect					
Grootschalige studentenhuisvesting Maalteemers	Bovenbouw Architectuur					
Ligging	Lange Lobroekstraat 149					
Maalteemers	2060 Antwerpen					
9052 Gent	info@bovenbouw.be					
Kadastraal perceelnummer	03 230 34 84					
44082A0045/00S000						
Projectprijs						
±0.00 = +8.90 TAW						
Opdrachtgever	In samenwerking met					
Don Bosco Centrale VZW						
Franscis Gaystraat 129						
1150 Sint-Pieters-Woluwe						
Tekening	Huidige datum					
2203 Terreinprofiel nieuwe toestand TT4 Brandweer	08/10/2024					
	Publicatie datum					
Projectcode	Project nr.	Volume	Niveau	Type	Auteur	Fase
MAA	23 03				AR	BA
						Schaal
						1:200
						Formaat
						841,0 x 594,0
Revisie	Publicatie datum					Omschrijving