


**ZIE BIJZONDERE
VOORWAARDE(N)**

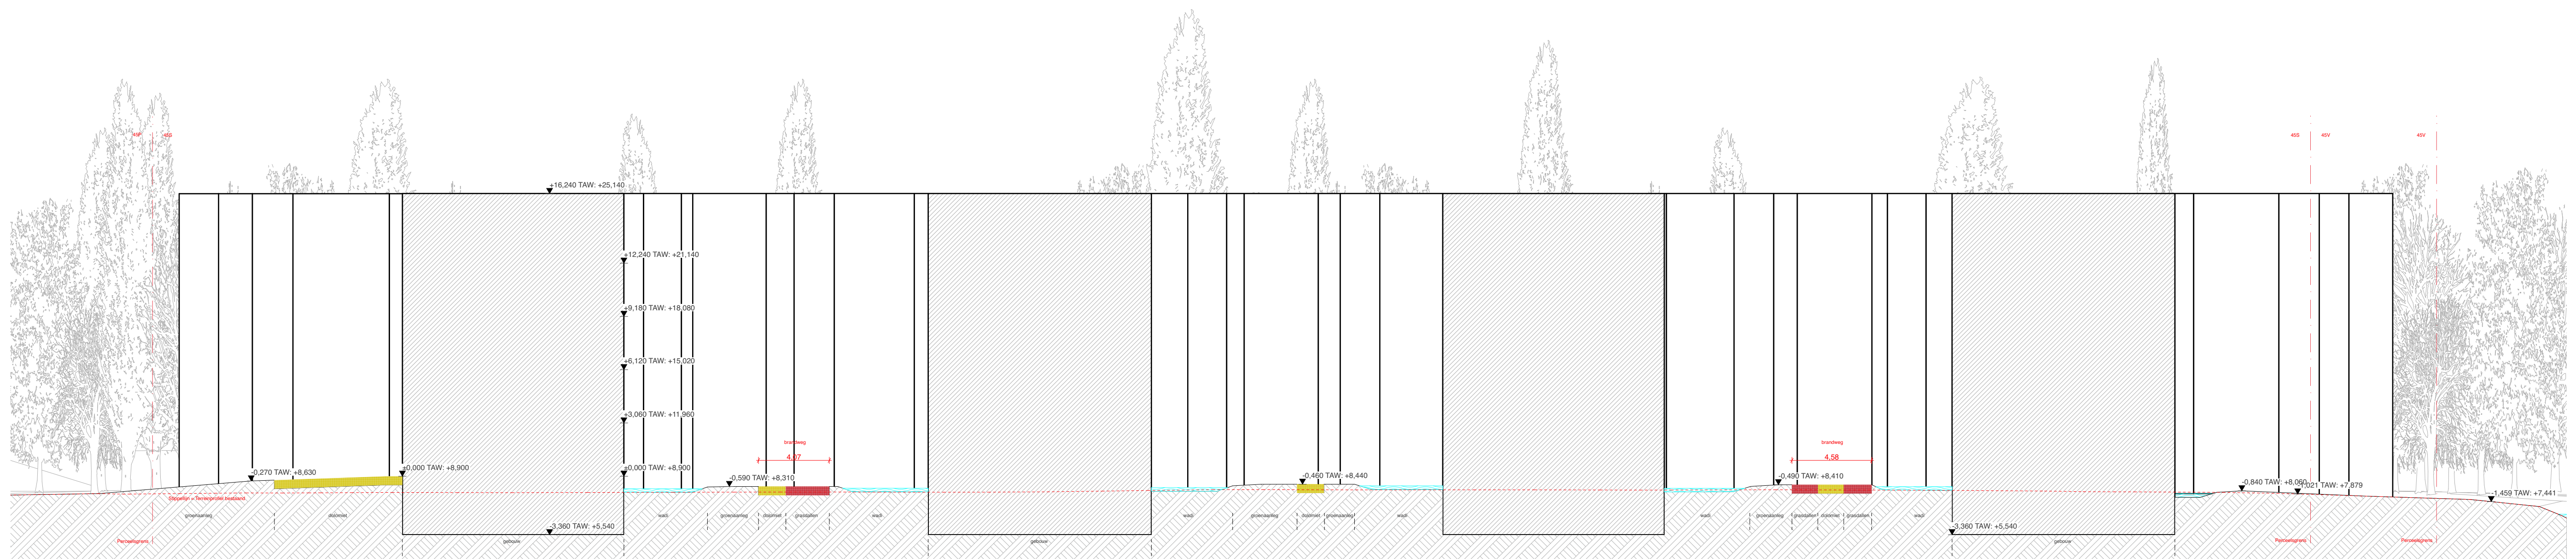

Project	Architect
Grootschalige studentenhuysvesting Maalteemers	Bovenbouw Architectuur
Ligging	Lange Lobroekstraat 149 2060 Antwerpen info@bovenbouw.be 03 230 34 84
Maalteemers 9052 Gent	
Kadastraal perceelnummer 44082A0045/00S000	
Projectcost ±0.00 = +8.90 TAW	
Opdrachtgever	In samenwerking met
Don Bosco Centrale VZW François Gaystraat 129 1150 Sint-Pieters-Woluwe	
Tekening	Huidige datum 08/10/2024
2204 Terreinprofiel nieuwe toestand TT5 Brandweer	Publicatie datum
Projectcode Project nr. Volume Niveau Type Auteur	Fase BA
MAA 23 03 1 1 1 AR	Schaal 1:200
	Formaat 841,0 x 594,0
Revisie	Publicatie datum
	Omschrijving