


Snede AA ZWIJNAARDE Maaltemeers Schaal: 1/250

ZIE BIJZONDERE
VOORWAARDE(N)

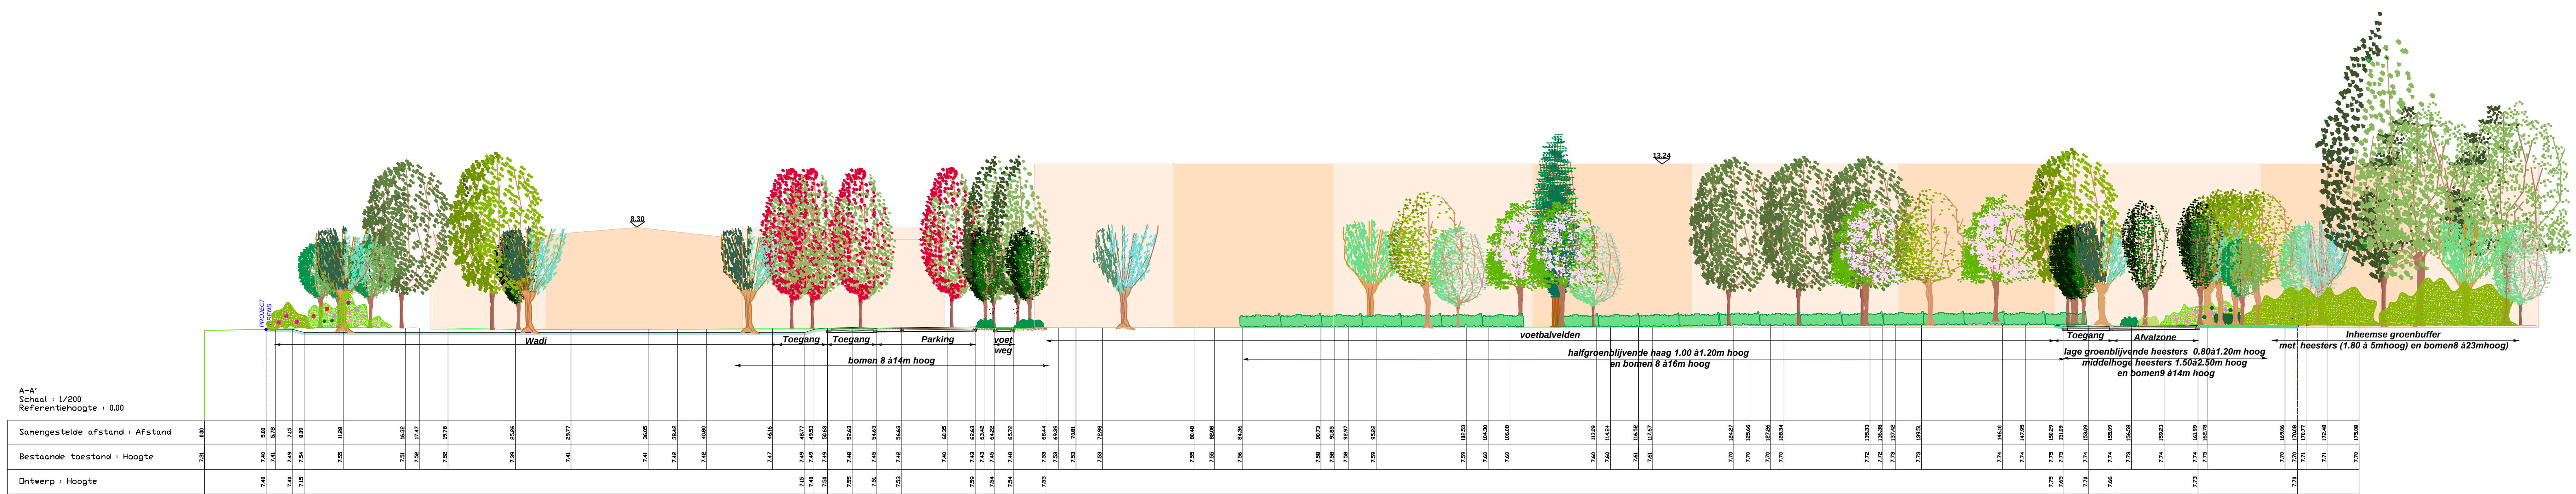

BOMEN WADI

5 Alnus incana Witte els (H.15 Br.8m)
12 Salix alba 'Belders' Schietwilg

HEESTERS en BOOM VOEDSELBOSJE

- Cs Rode kornoelje
- L Liguster
- P Sleedoorn
- Rc Hond's roos
- Rv Botterloos
- Rr Eglantier

Éénstijlige meidoorn (H.7 Br.4,5m)

BOMEN TOEGANG, PARKING, VOETWEG

4 Acer platanoides 'Fairview' Noorse esdoorn (H.13 Br.5m)
9 Carpinus betulus 'Lucas' Haagbeuk (H.8 Br.3m)

op achtergrond groenzone en wadi

3 Acer platanoides 'Columnare' Zuilvormige Noorse esdoorn (H.14 Br.5,5m)
14 Salix alba 'Liempe' Schietwilg

BOMEN VOETBALVELDEN

6 Alnus incana 'Lanciniata' Geveerdbladige witte els (H.14 Br.5m)
1 Acer campestre 'Elsrijk' Veld esdoorn (H.11 Br.6m)
11 Prunus padus Gewone vogelkers (H.10 Br.6m)

16 Ulmus 'Columella' Zuillep (H.16 Br.5m)
15 Salix caprea Boswilg (H.8 Br.4,5m)

HAAG
halfgroenblijvende haag 1.00 à 1.20m hoog
Liguster

op achtergrond groenzone en wadi

13 Rode schietwilg
1 Veld esdoorn (H.11 Br.6m)

BOMEN TOEGANG AFVALZONE

1 Acer campestre 'Elsrijk' Veld esdoorn (H.11 Br.6m)
2 Acer platanoides 'Cleveland' Noorse esdoorn (H.14 Br.8m)
9 Carpinus betulus 'Lucas' Haagbeuk (H.8 Br.3m)

op achtergrond groenzone en wadi

8 Carpinus betulus 'Frans Fontaine' Haagbeuk (H.10 Br.3m)
12 Salix alba 'Belders' Schietwilg

HEESTERS en BOOM VOEDSELBOSJE

- L Liguster
- Rc Hond's roos
- Rv Botterloos
- Rr Eglantier

Éénstijlige meidoorn (H.7 Br.4,5m)

BOMEN BUFFER LEEBEEKSTRAAT

Ac Acer pseudoplatanus Gewone esdoorn (H.24 Br.15m)
Alg Alnus glutinosa Zwarte els (H.18 Br.9m)
Ali Alnus incana Witte els (H.15 Br.8m)
SaC Salix alba 'Chermisina' Rode schietwilg
Sal Salix alba 'Liempe' Schietwilg
Saca Salix caprea Boswilg (H.8 Br.4,5m)

HEESTERS BUFFER LEEBEEKSTRAAT

Middelhoge (1.80 à 2.50m H.)
Geoerde wilg, Gelderse roos
hoge heesters (3à5m H.)
Sprokehout, Gewone vogelkers, Sleedoorn, Grauwe wilg, Purpere wilg, Gewone vier

HAAG
groenblijvende haag 1.00 à 1.20m hoog
Prunus laurocerasus 'Otto Luyken'

Bomen:
* Tijdens de volledige duur van de werken (inclusief de voorbereidende werken zoals onder andere bemalingsactiviteiten) wordt de boszone (vanaf de kruinprojectie) afgebakend als no-go zone voor werfactiviteiten.
* De nieuwe perceelsgrens langs de Leebeekstraat (Groenklimaatas) dient gevisualiseerd te worden (minstens met palen), zodat de eigendomsgrens (en bijhorend onderhoudsplicht) duidelijk afleesbaar is.
* De wijze van bevoeiing van het bos en het lozen van het bemalingswater in de gracht naast de Leebeekstraat (zoals beschreven in de bemalingsnota) wordt opgesteld en voorgelegd aan een boomdeskundige en / of de Groendienst van de Stad Gent, en dit voorafgaand de bemalingswerken starten.
* Het verplanten (of verwijderen) van de straatbomen gebeurt door de Groendienst van de Stad Gent, die hiervoor vooraf gecontacteerd wordt (groendienst@stad.gent).
* Voorafgaand het planten van de bomen in het toekomstig openbare domein worden de bomen gekeurd door de Groendienst van de Stad Gent, die hiervoor vooraf gecontacteerd wordt (groendienst@stad.gent)

De hagen en heesters hebben 5 à 7 jaar na aanplant hun hoogte bereik

De bomen hebben 12 à 18 jaar na aanplant hun hoogte bereik