


Toegepaste materialen gevels: bestaande toestand	
(1)	Keramische dakpannen
(2)	Gevelsteen geschilderd
(3)	Cementering gevel
(4)	Aluminium en PVC schrijnwerk
(5)	Regenwaterafvoer PVC
(6)	Raamdorpels in hardsteen

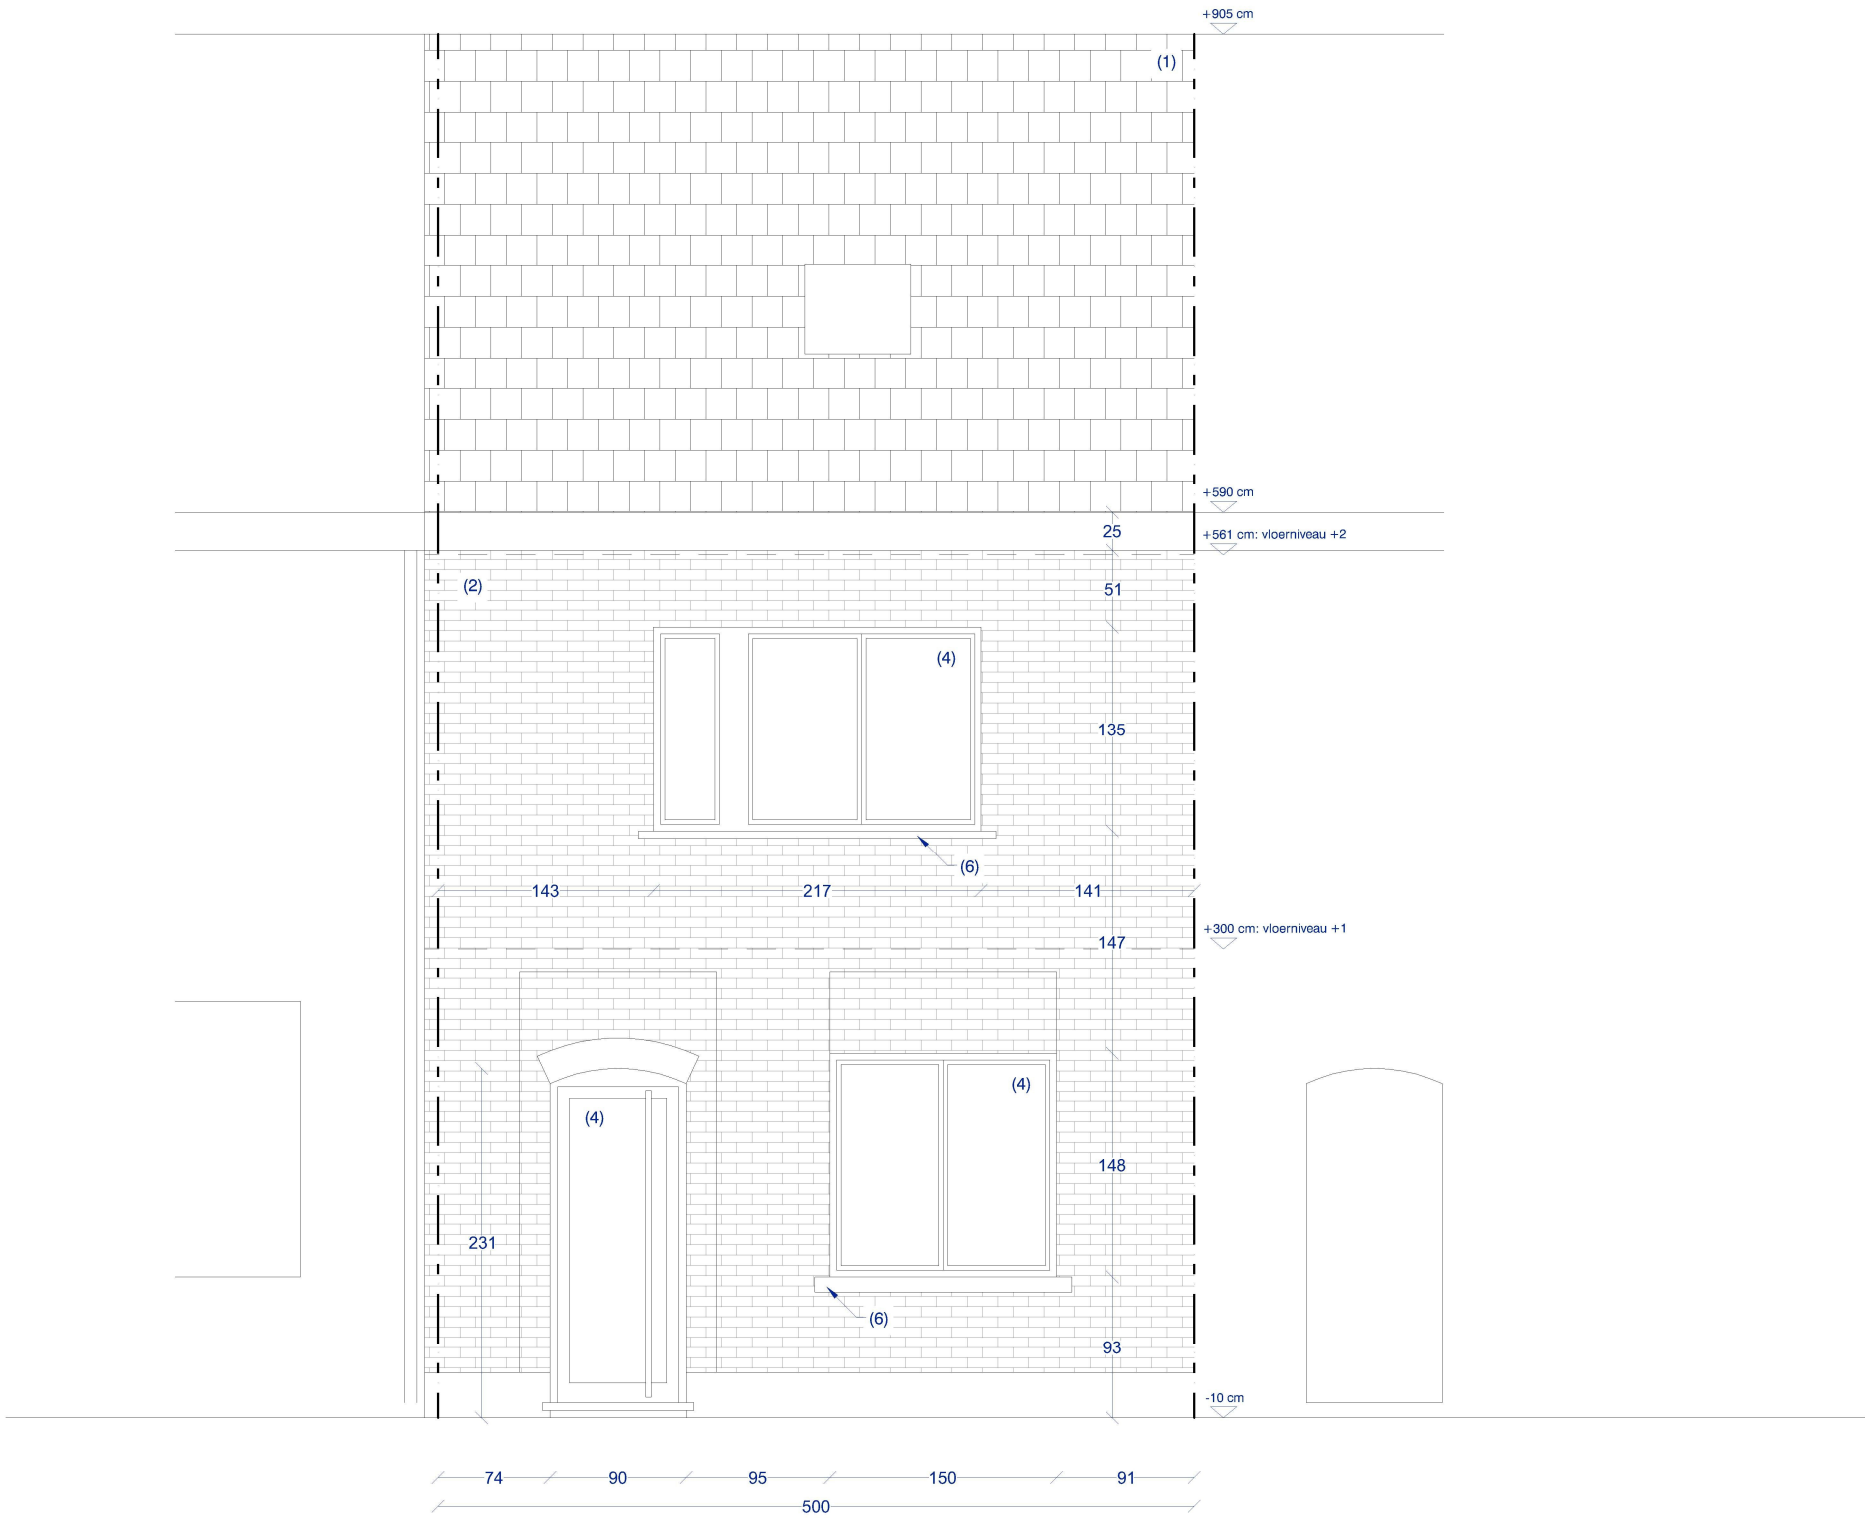

Kauwplein 7

Kauwplein 8

Kauwplein 9

