


HEMELWATER		
NAAM	AANSLUITING	OPPERVLAKTE

18		
Groendak	Infiltratie	10,49 m²
Plat dak	Hemelwaterput	38,85 m²
Plat dak	Hemelwaterput	31,40 m²
Terras	Eigen terrein	18,00 m²

19		
Groendak	Infiltratie	5,16 m²
Plat dak	Hemelwaterput	37,71 m²
Plat dak	Hemelwaterput	31,02 m²
Terras	Eigen terrein	17,40 m²

20		
Groendak	Infiltratie	5,16 m²
Plat dak	Hemelwaterput	37,71 m²
Plat dak	Hemelwaterput	31,02 m²
Terras	Eigen terrein	17,40 m²

21		
Groendak	Infiltratie	10,50 m²
Plat dak	Hemelwaterput	38,85 m²
Plat dak	Hemelwaterput	31,40 m²
Terras	Eigen terrein	18,00 m²

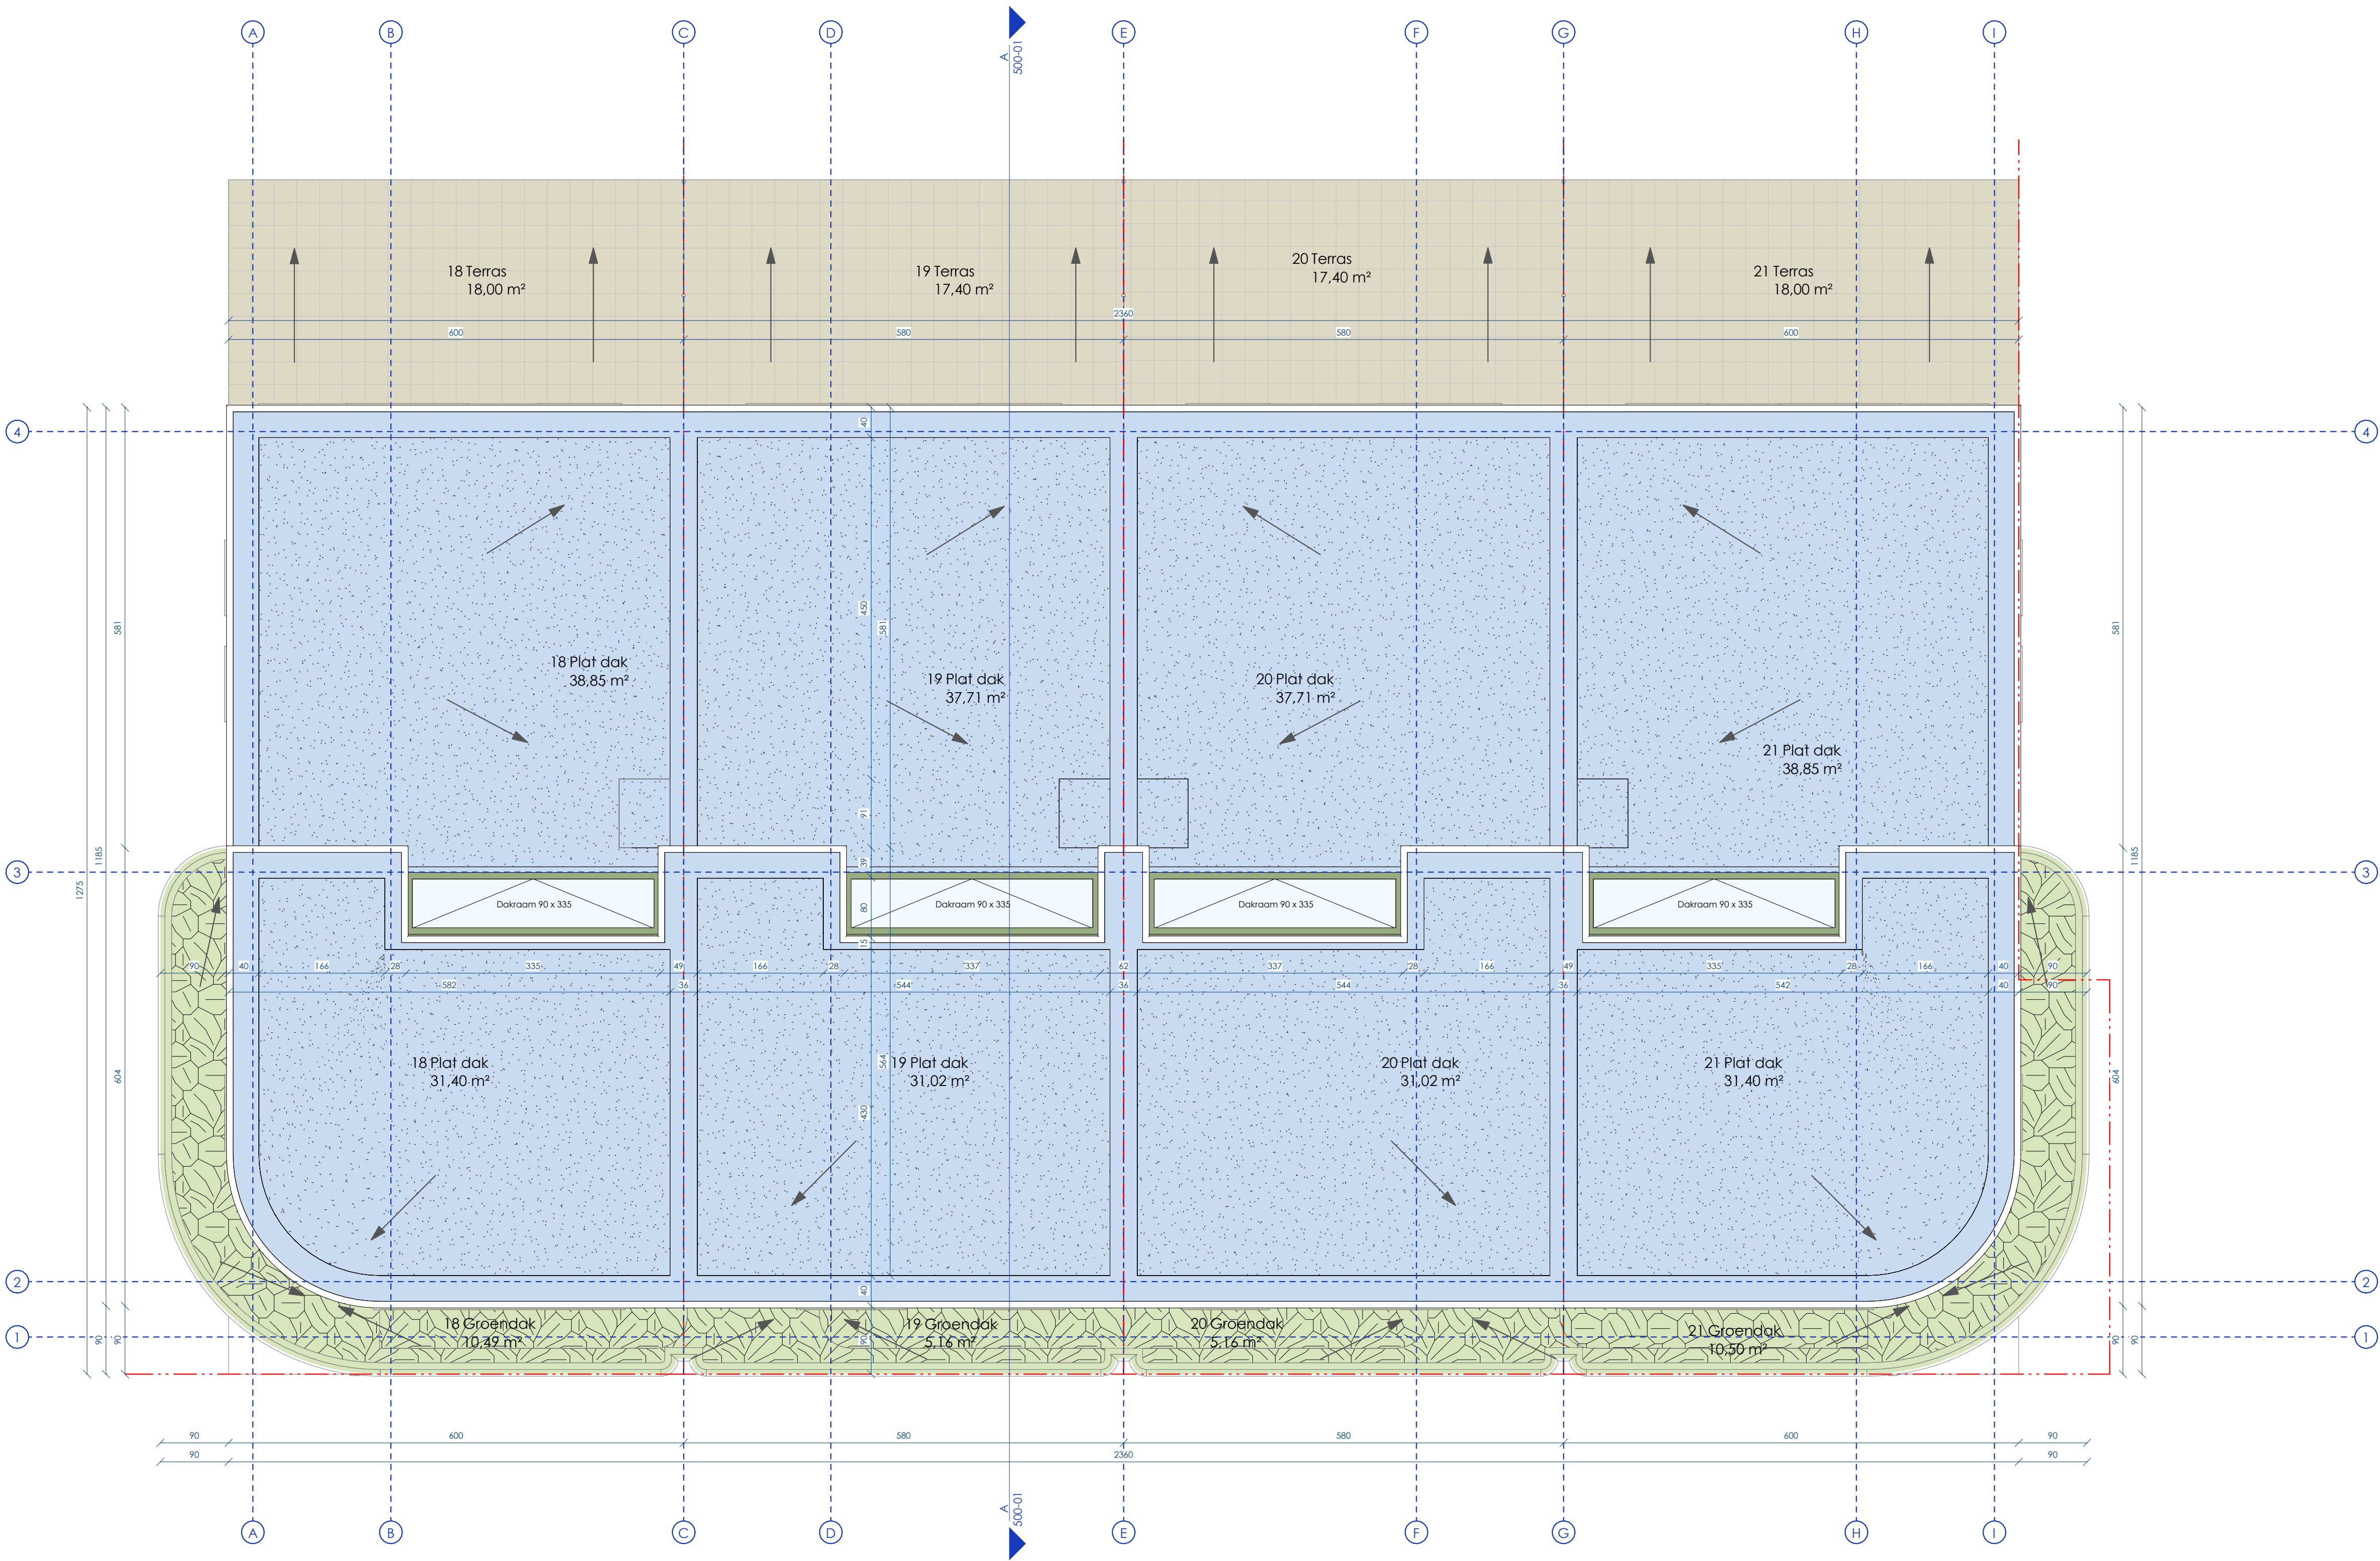

**ZIE BIJZONDERE
VOORWAARDE(N)**