


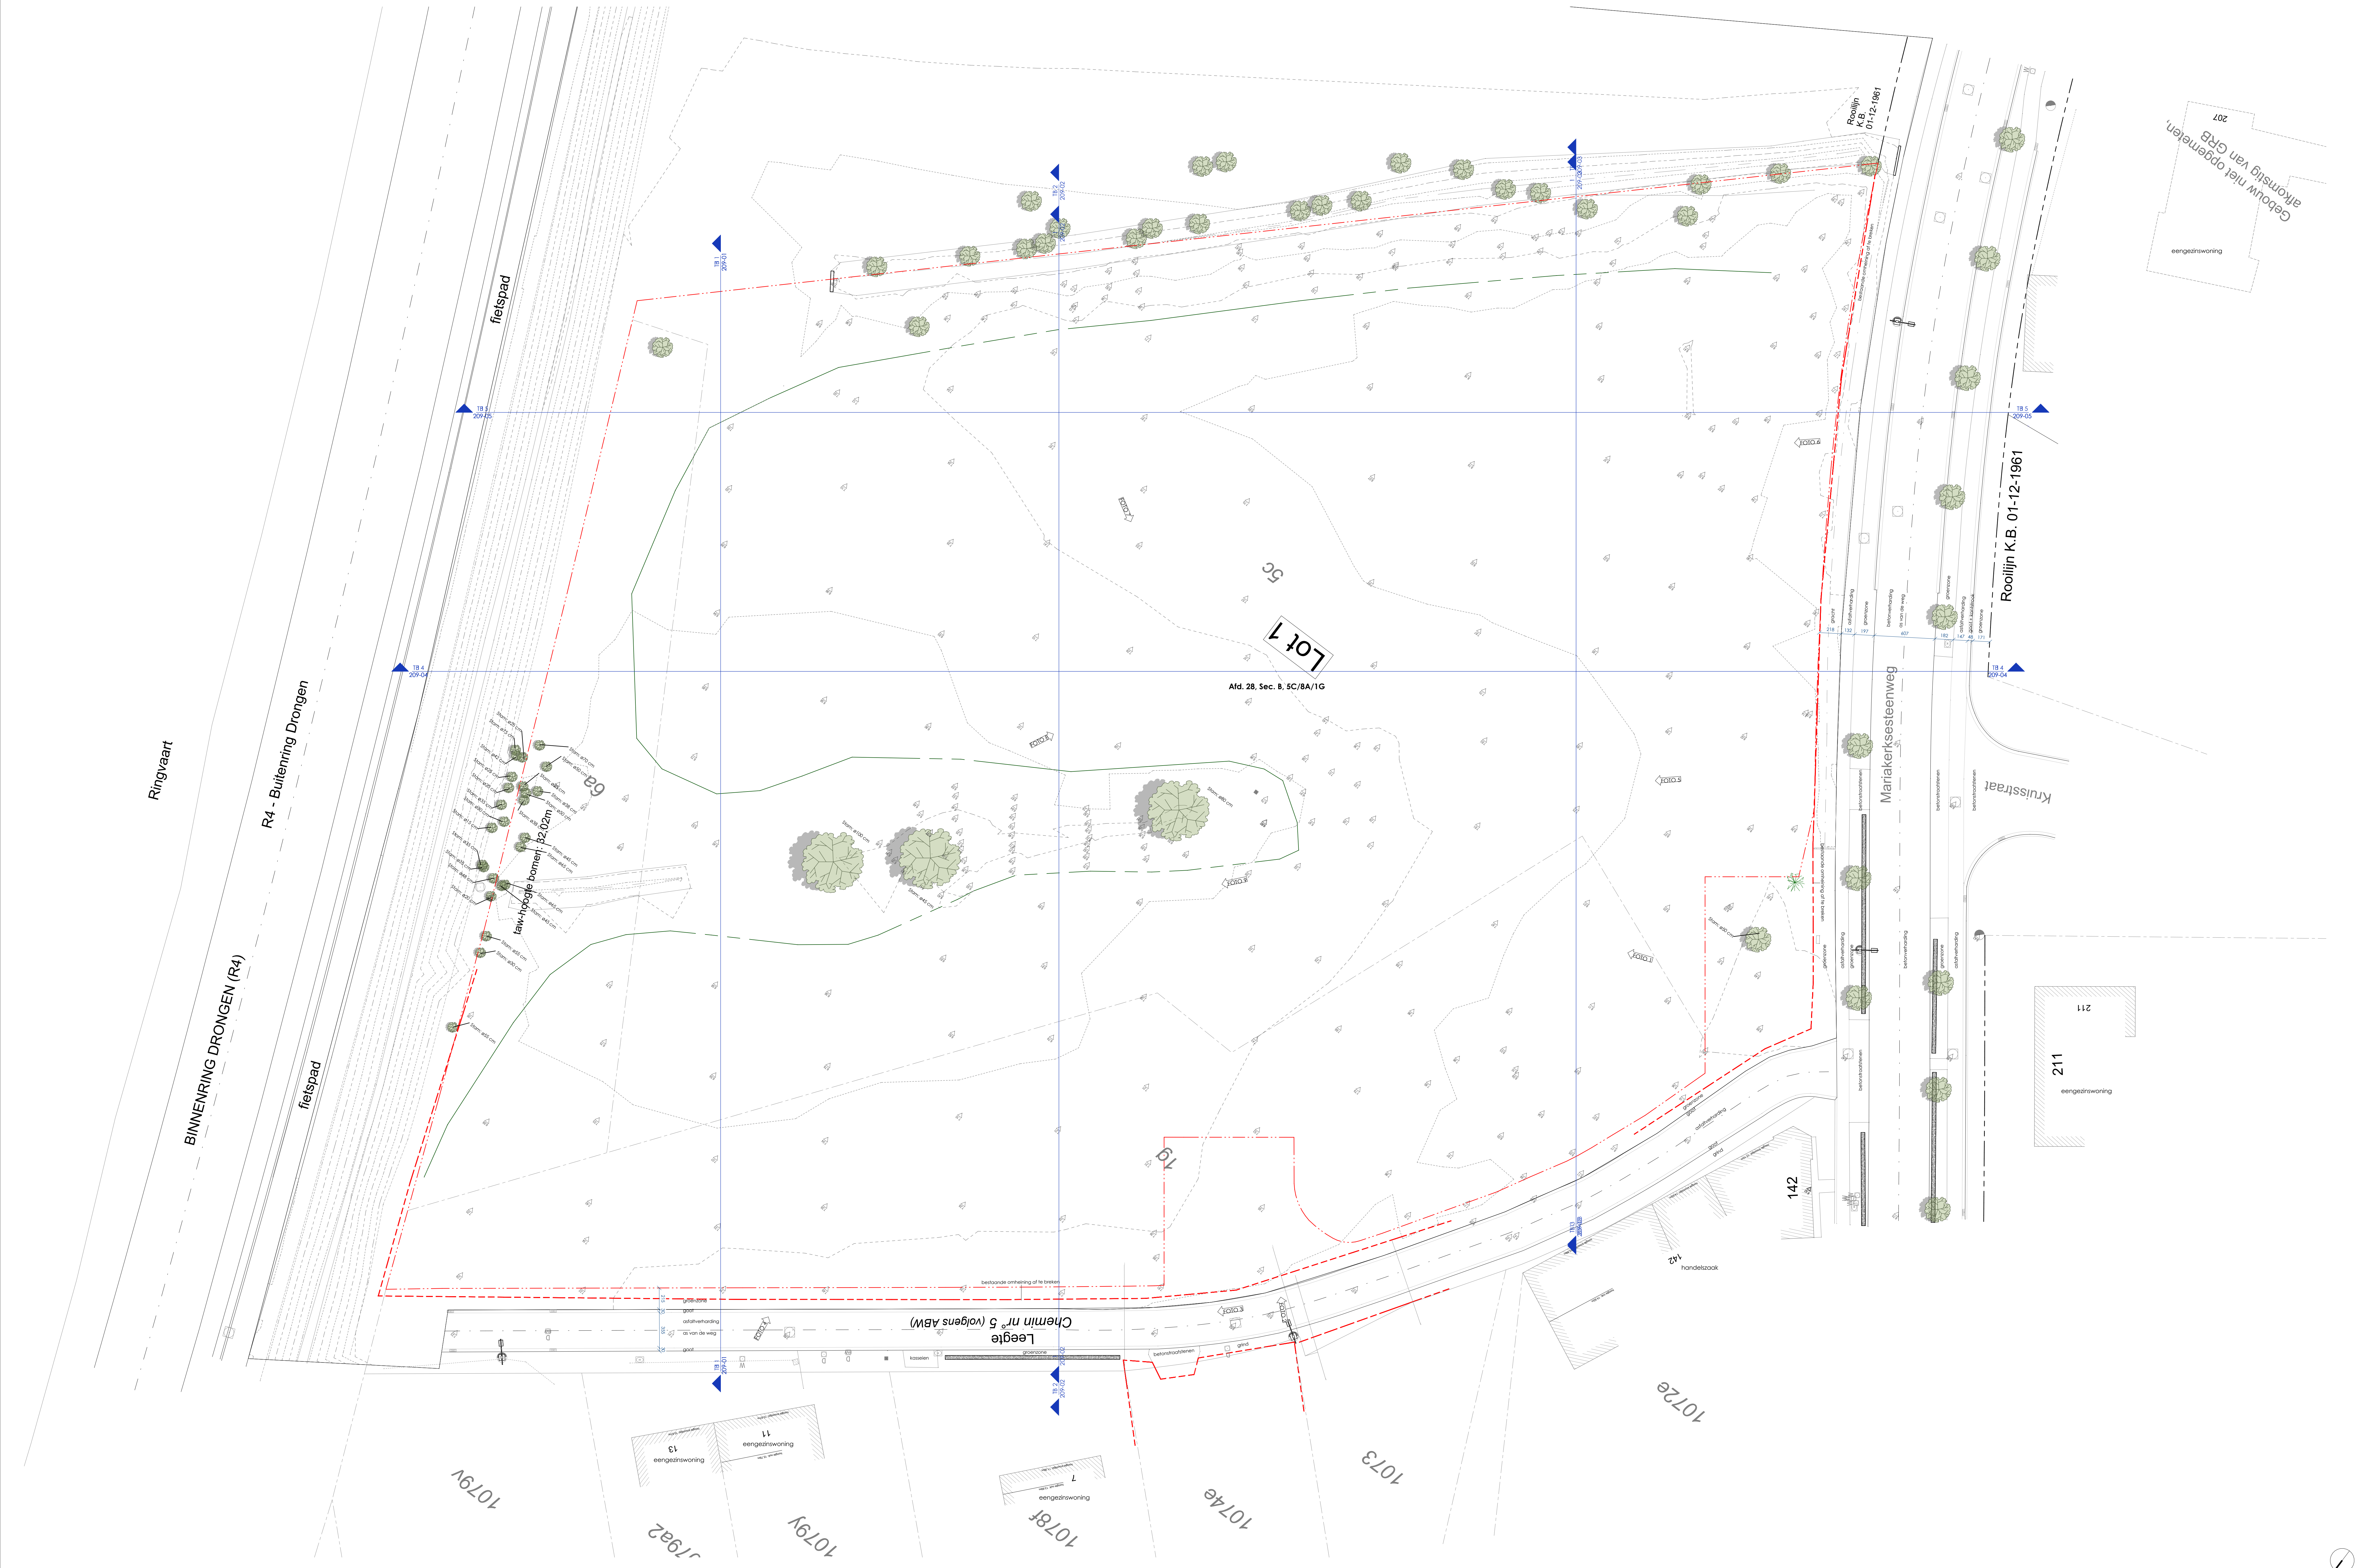

afkomstig van GRB
eengezinswoning
207

211
Blaasruidehuis
211

Rooilijn K.B. 01-12-1961

Mariakerksesteenweg

Rooilijn K.B. 01-12-1961

Ald. 28, Sec. B, 5C/BA/1G

Lot 7

1073

1074e

1078f
Blaasruidehuis
7

1079y
eengezinswoning
11
eengezinswoning
13

1079v

R4 - Buitening Drongen

Ringvaart

BINNENRING DRONGEN (R4)

fietspad

fietspad