


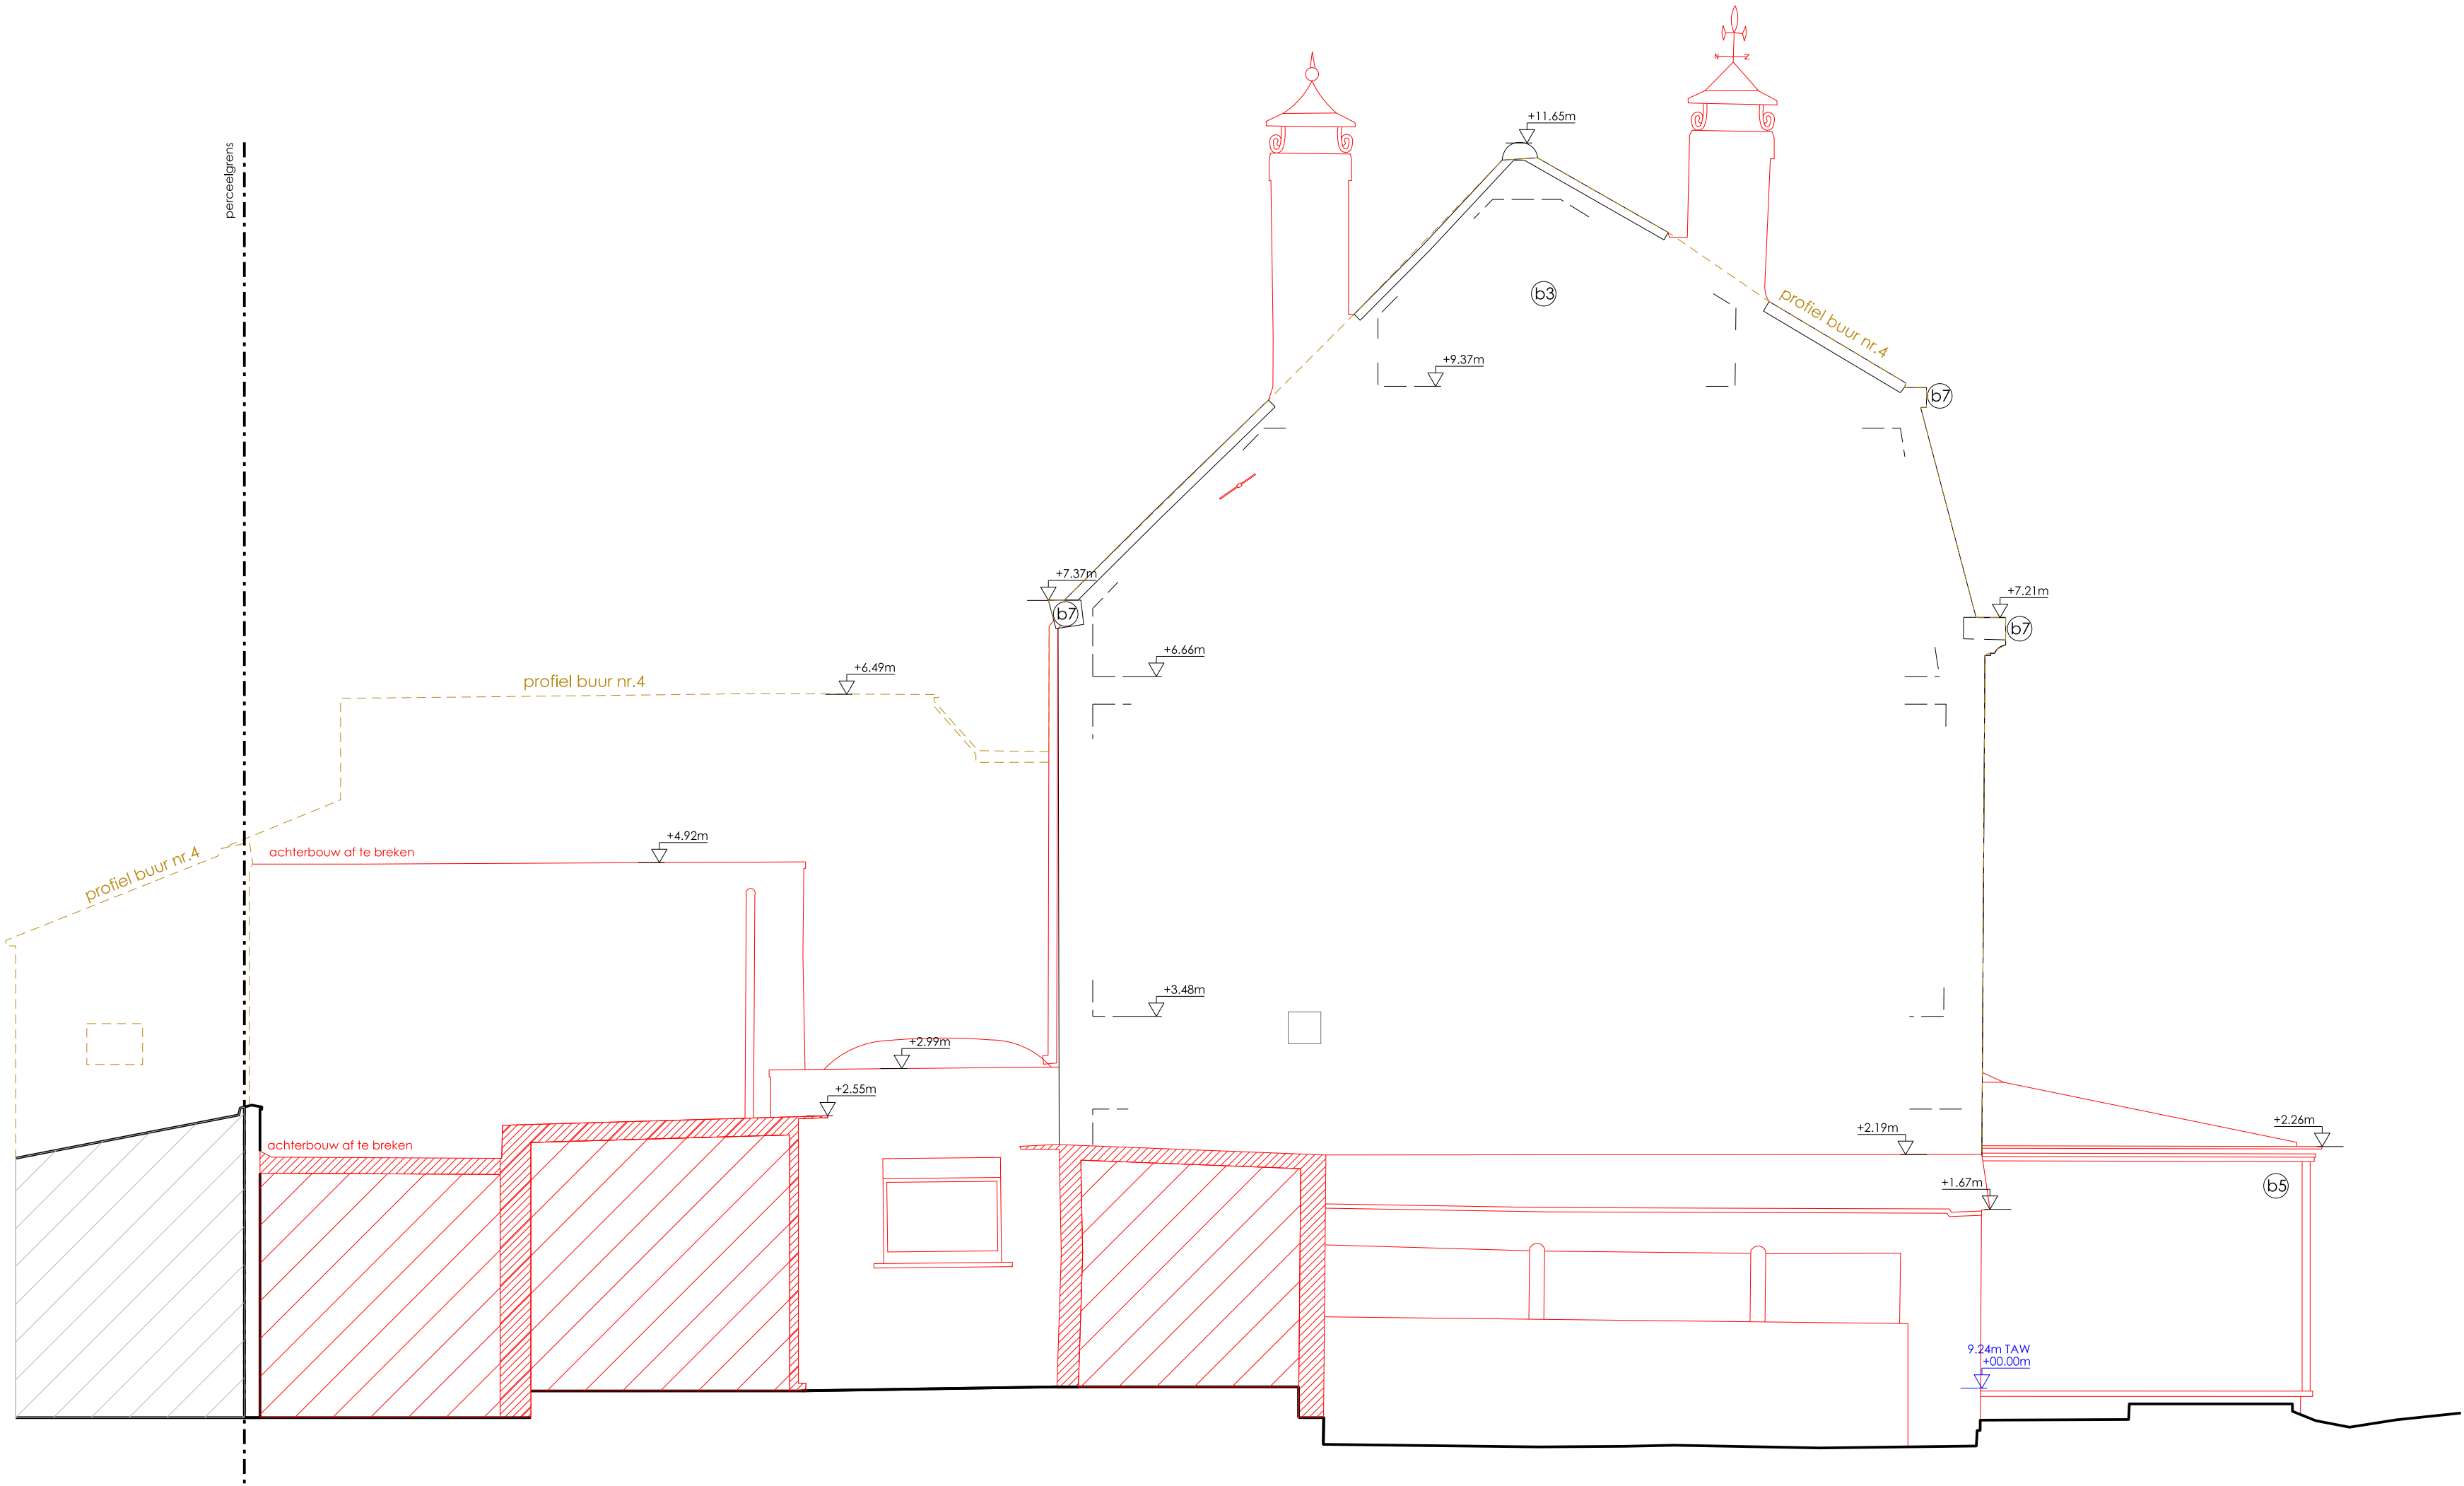

GND25 | verbouwing ééngezinswoning met nieuwe vooren achterbouw

Naichia Heikens & Denis Cornier

Tussen Bermen 6 - 7000 Gent