


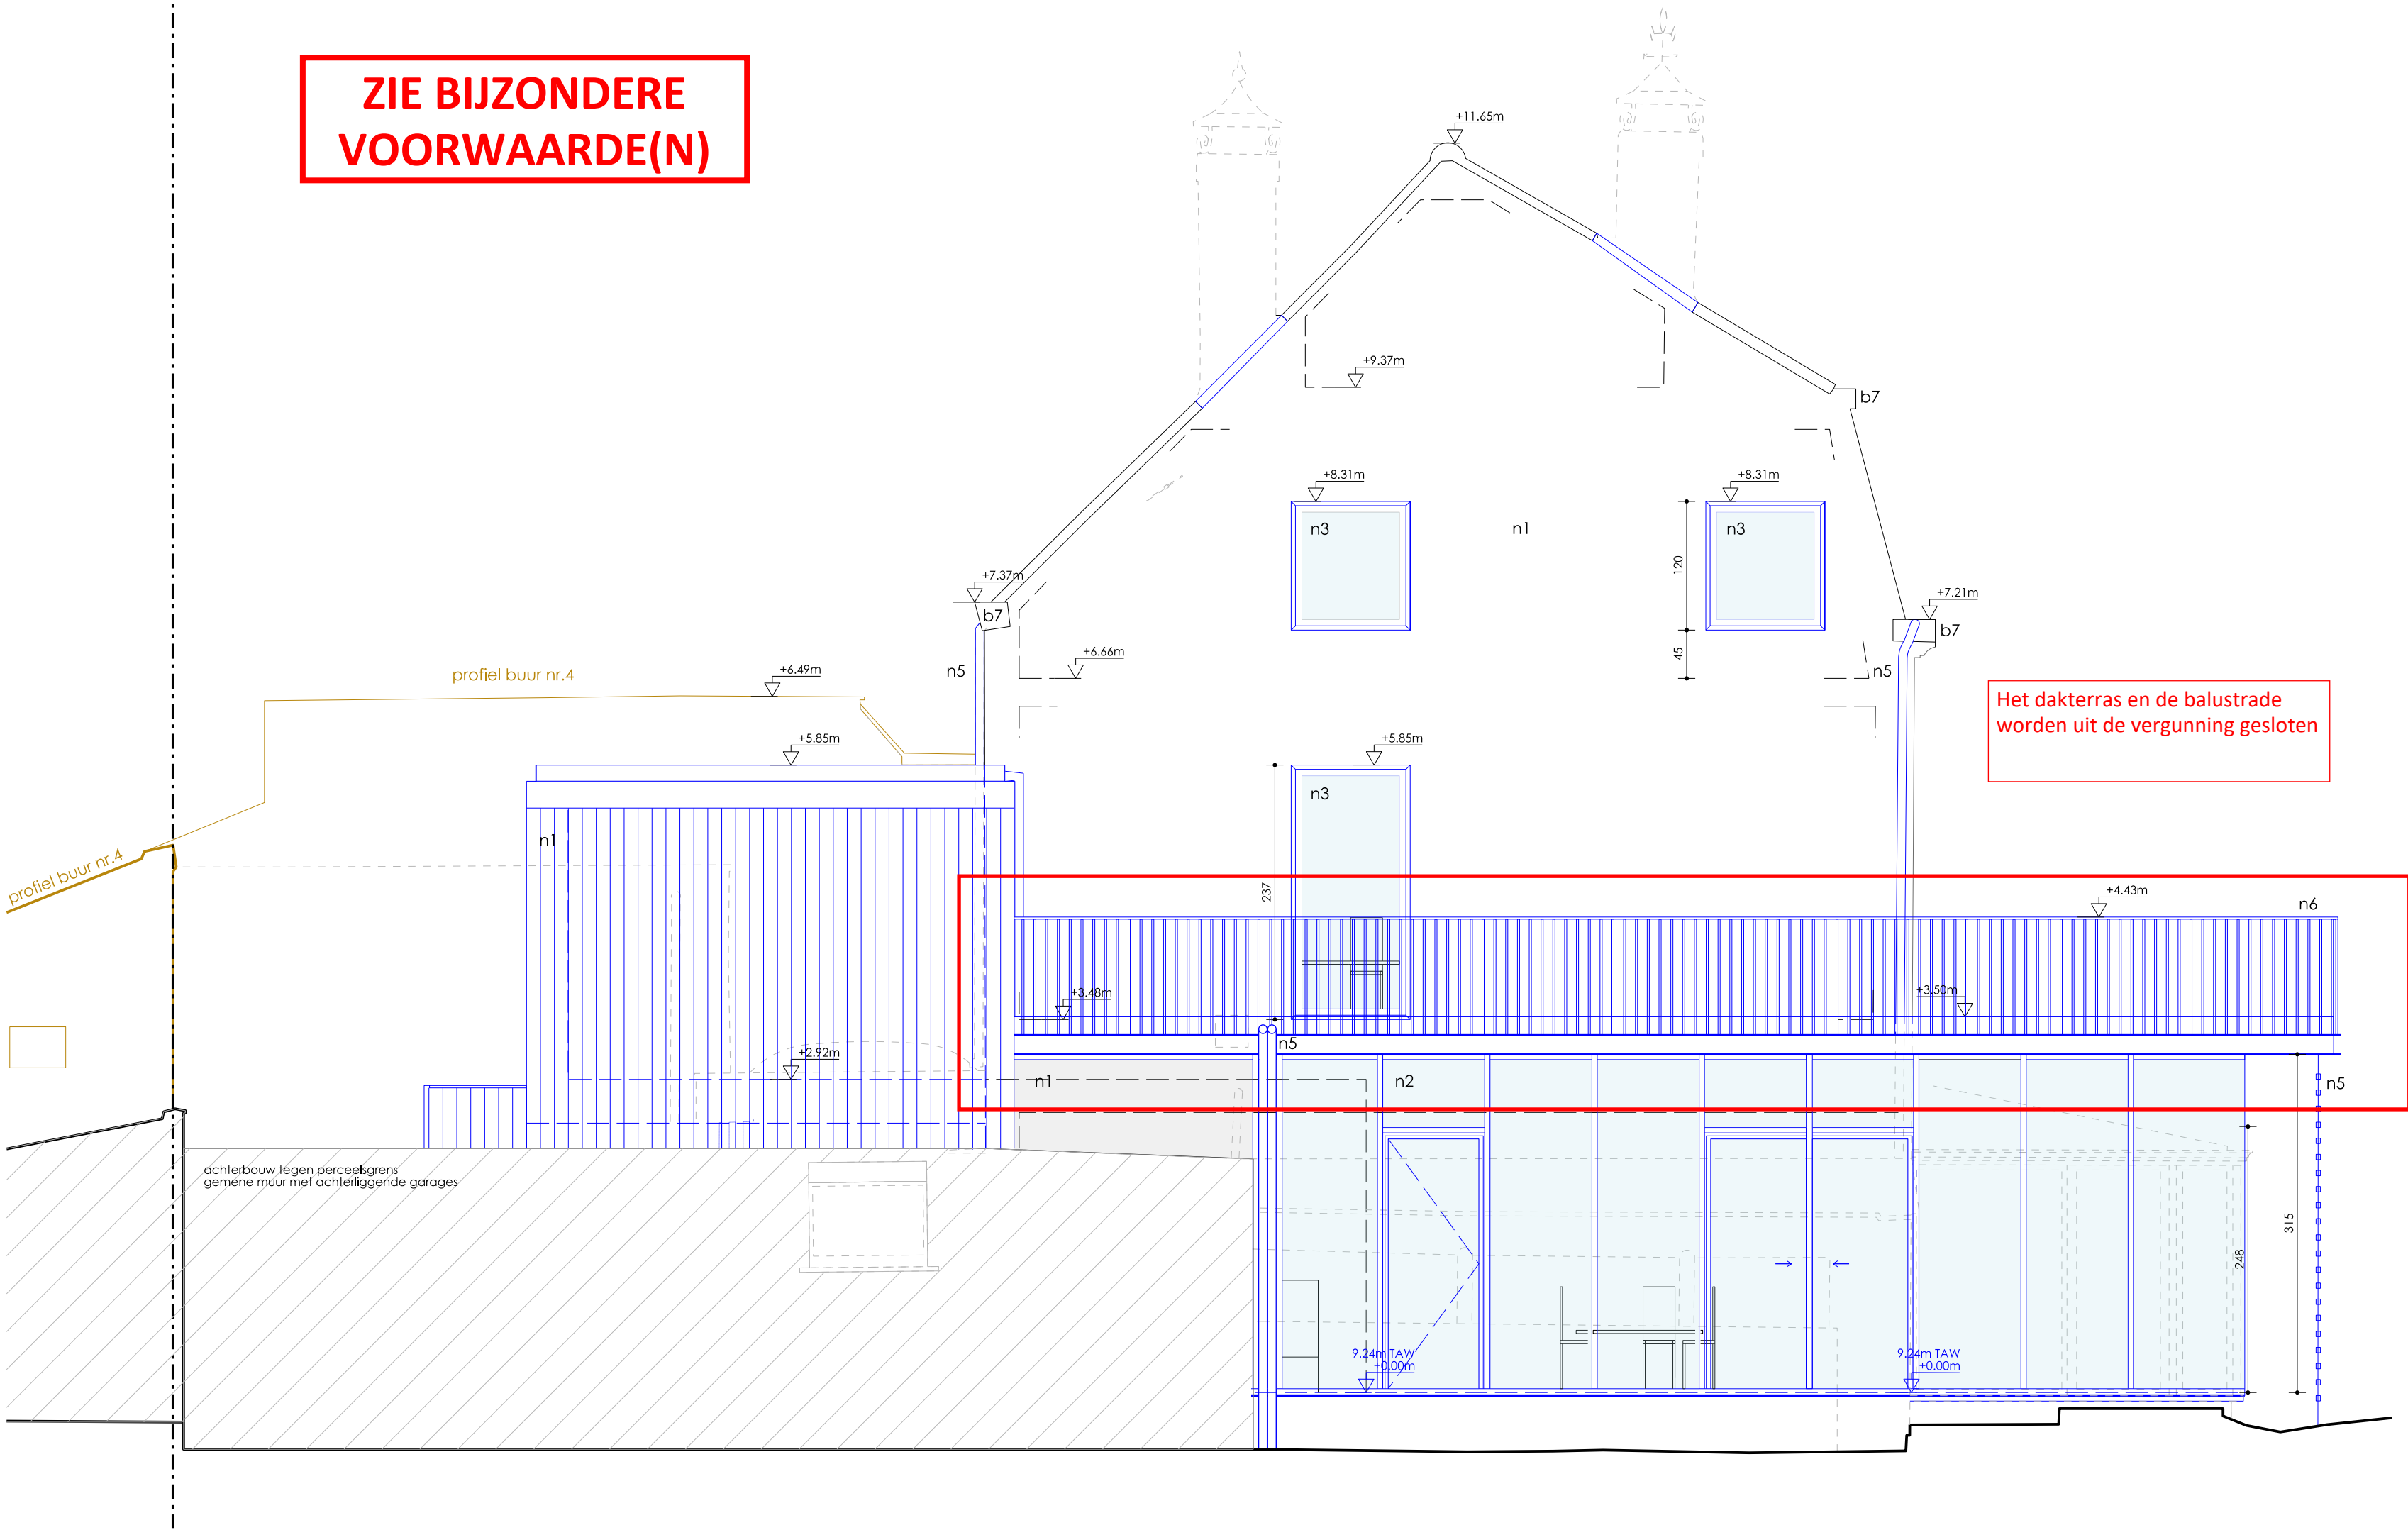

ontwerper
GND25 | verbouwing ééngezinswoning met nieuwe vooren achterbouw

opdrachtgever
Naichiro Heikens & Derik Cornier

tekening
Tussen Bermen 6 - 7000 Gent

architect
RUST

1/50

A2

Nieuwe loesfond zijgevel links

reels van deze tekening mogen gepubliceerd, verspreid of anderszins worden verspreid, de noodzakelijke schriftelijke toestemming van de verantwoordelijke architect-vertegenwoordiger

Reus Van Bovenland 20 | 3000 Gent | 191.234.234 | info@reusvanbovenland.be | www.reusvanbovenland.be

24/07/2025

